


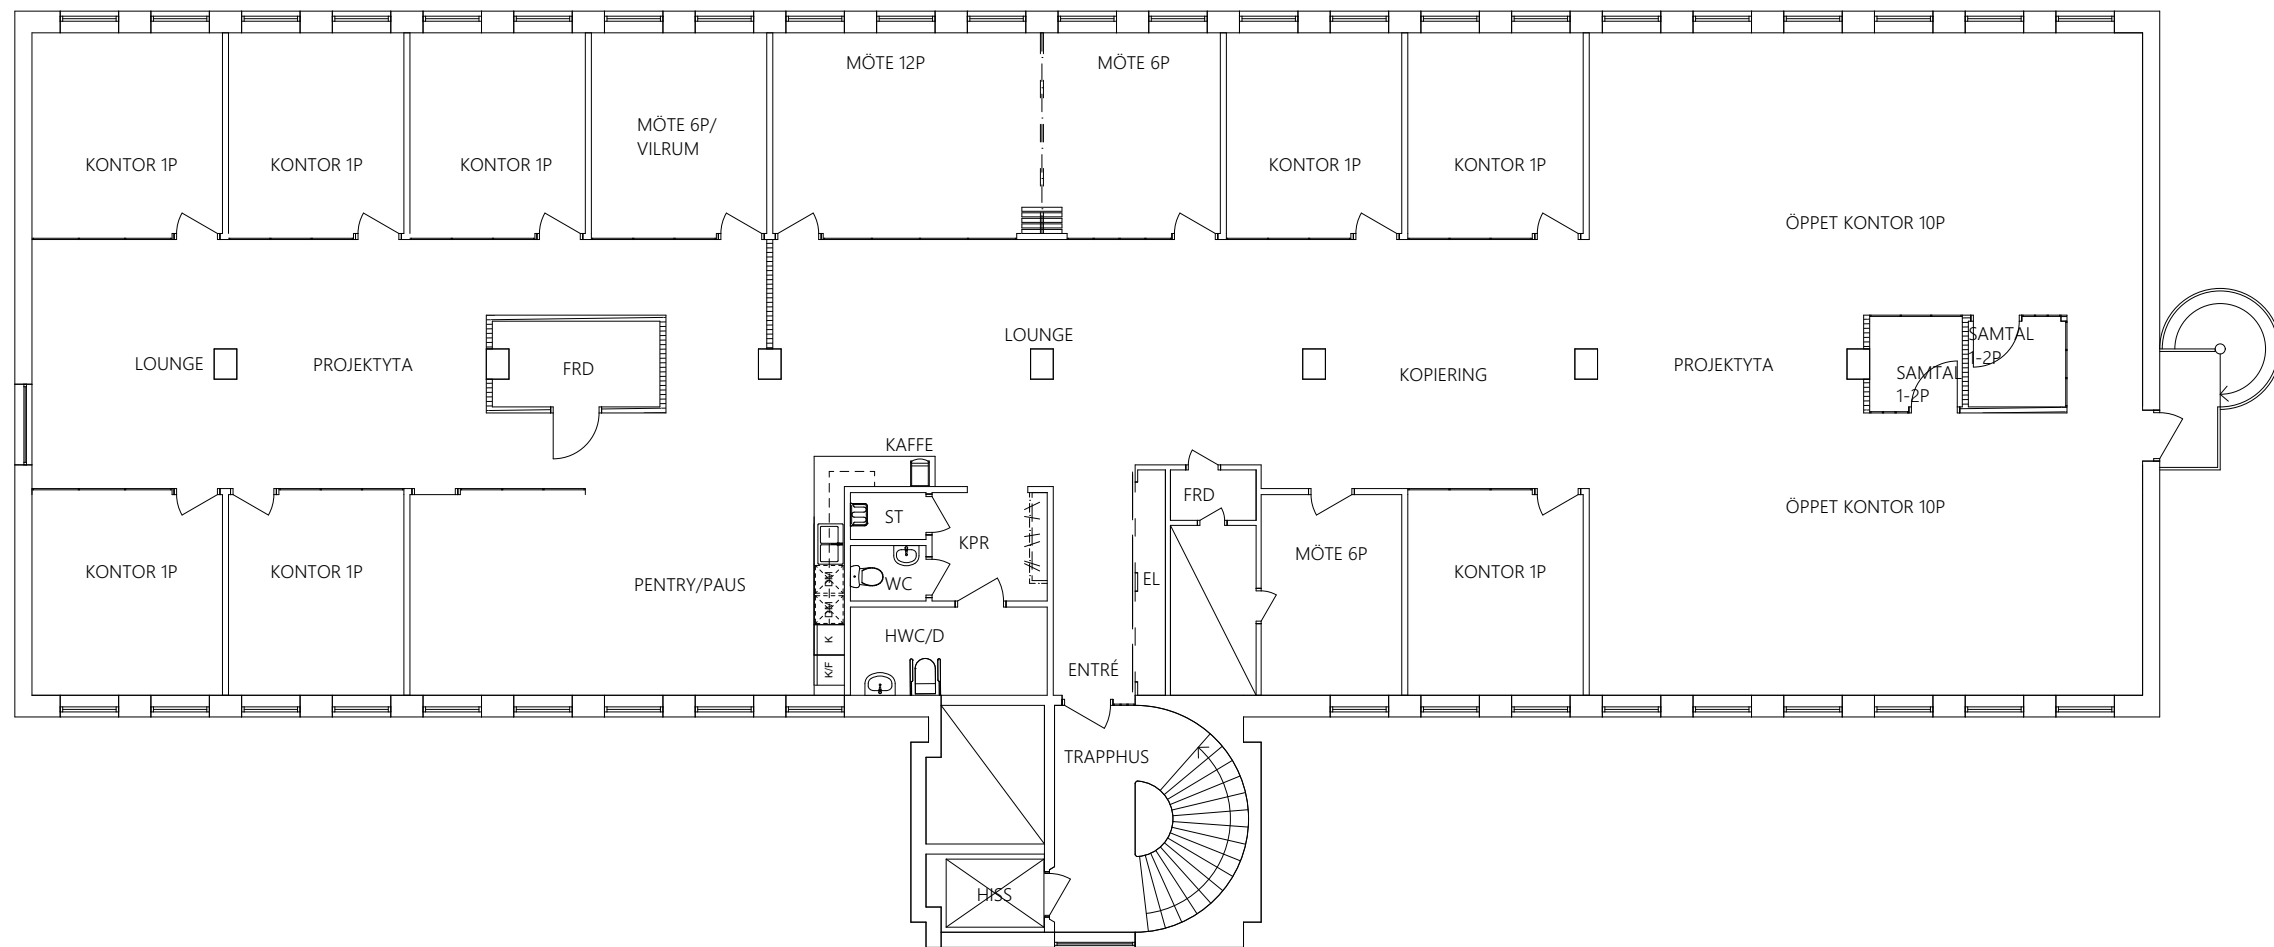

FÖRSLAG FÖR HYRESGÄST - OMÖBLERAD
KV. ARBETSLAGET 2 - PLAN 7 ~ 540 m²
ILLUSTRATIONSSKISS SKALA 1:150 (A3) - 2020-01-13

