



FÖRKLARINGAR


MÅTT ANGES I MILLIMETER. PLUSHÖJDER ANGES I METER.

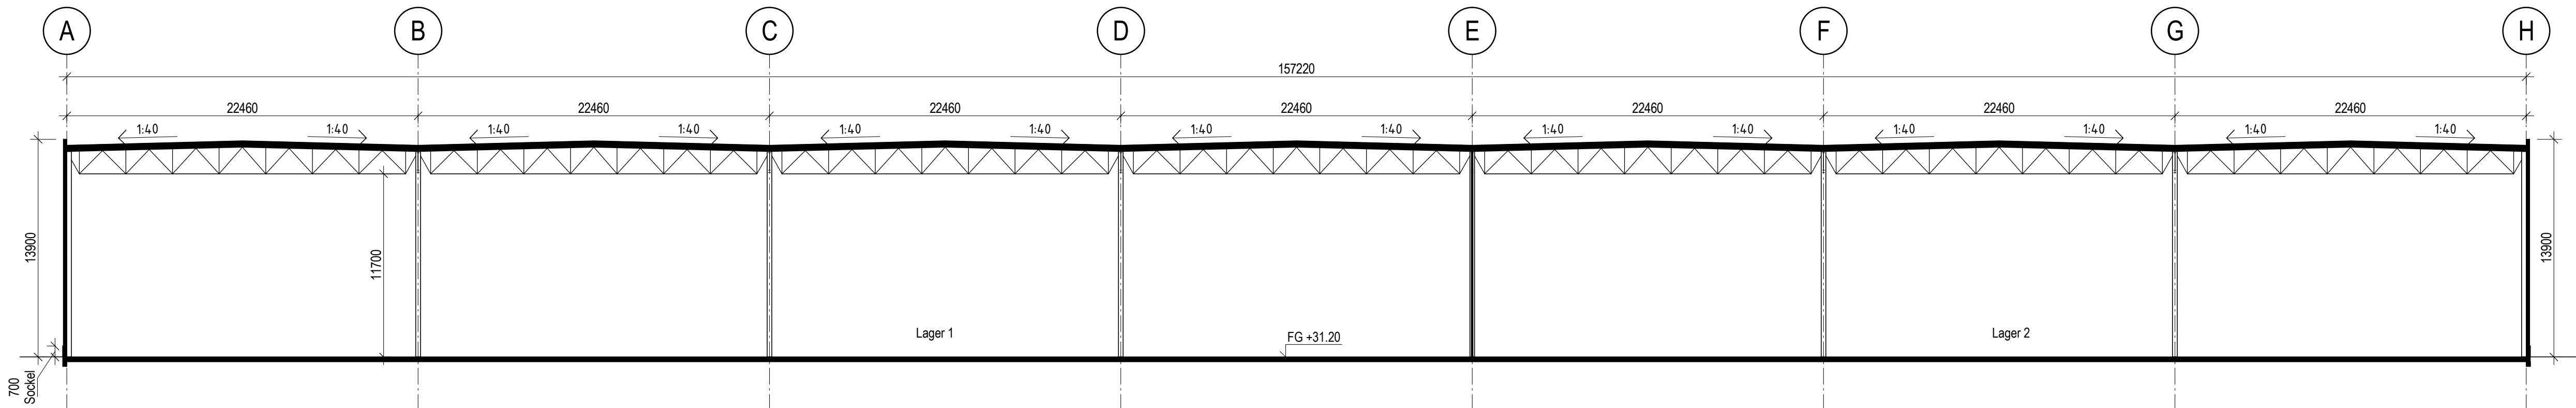

SEKTION A
1 : 250

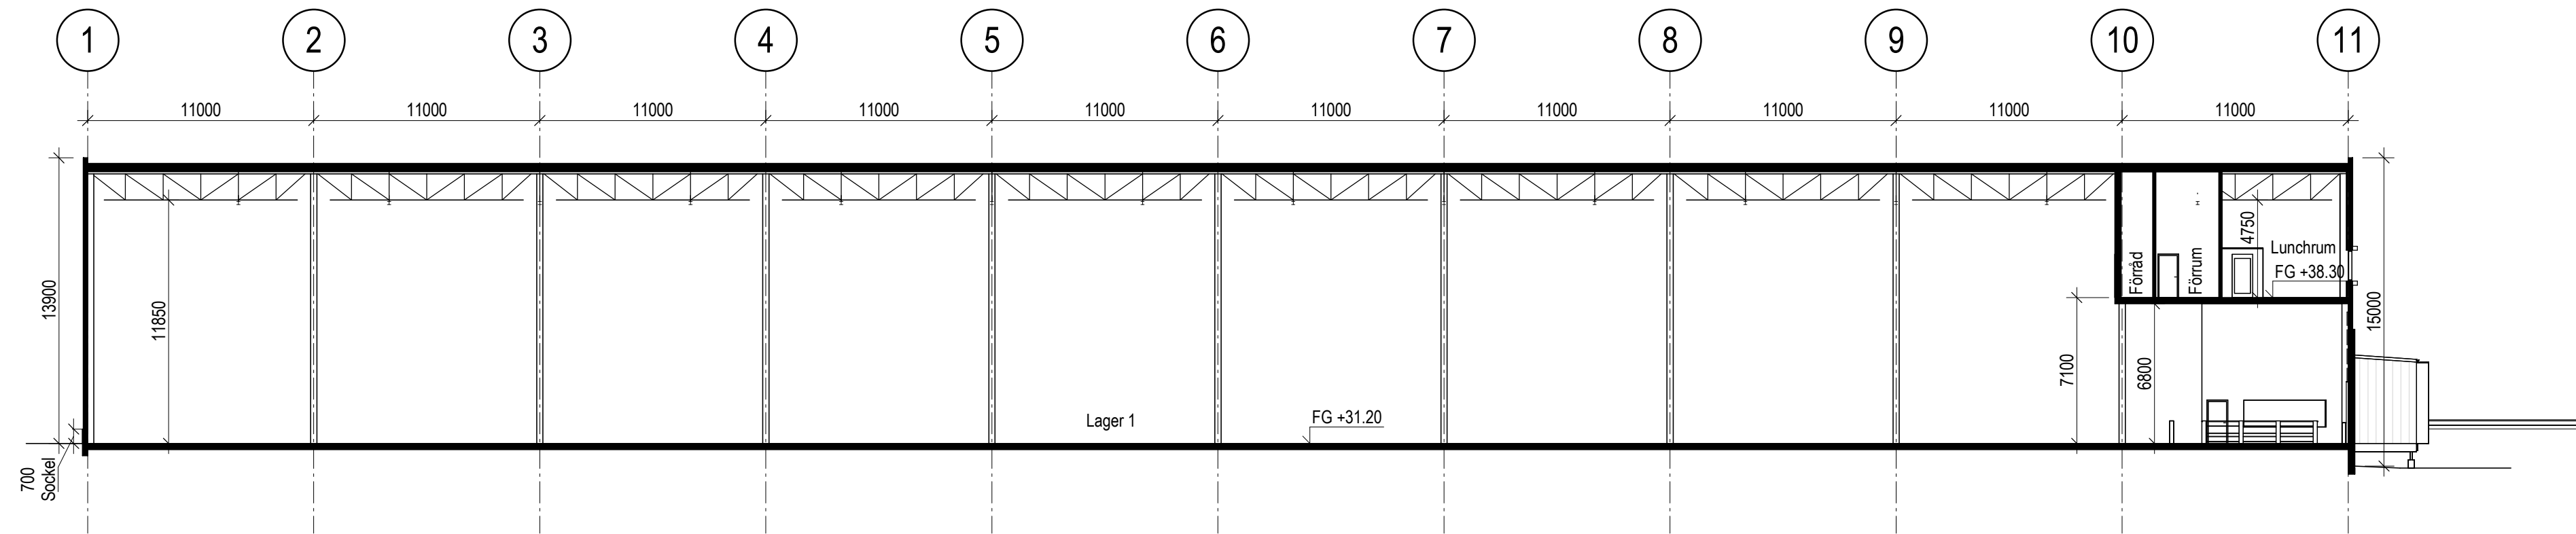

SEKTION B
1 : 250

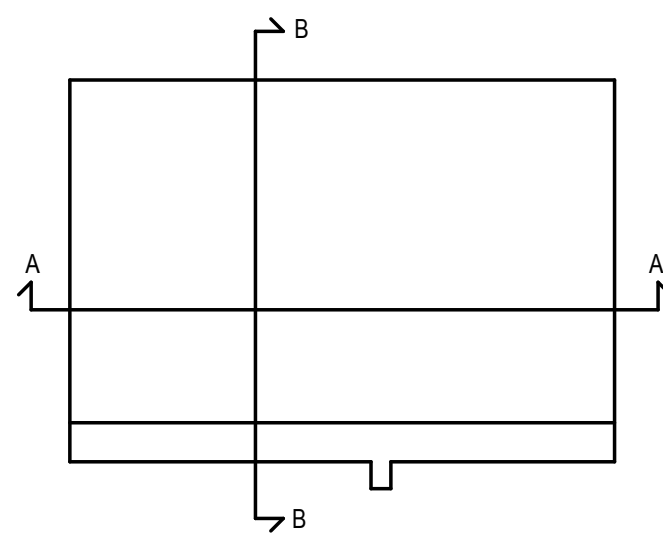

Rev. A ÄNDRINGEN AVSER		2023-05-22 DATUM	OS SIGN
BYGGLOVSHANDLING			
SÖDERTÄLJE ALMNÄS 5:33 NYBYGGNAD			
			
UPPDRAK NR 22-030	RITADKONSTR. AV Oscar Selemba	HANDLÄGGARE Oscar Selemba	
DATUM 2023-05-09	ANSVARIG Fredrik Cardell		
40.2 SEKTIONER SEKTIONER			
BYGGNAD A			
SKALA 1:250	NUMMER A2		

A3-ritning gäller halva skalor

