


2023-05-30 13:10:30 \\bestnet.se\Shared\3041-Users\Oscar\3662\Documents\NY FIL PEAB Almnäs Byggnad A - BL - R23_oscarselemba.rvt

FÖRKLARINGAR


MÄTT ANGES I MILLIMETER. PLUSHÖJDER ANGES I METER.

- VÄGGAR**
1. PLÅTSANDWICH, RAL 9011 (SVART)
2. OBEHANDLAD BETONGSÖCKEL
3. FORMGJUTEN MÅLAD BETONG, NCS S 0500-N (VIT)
4. SKIVMATERIAL, NCS S 0500-N (VIT)
5. SKIVMATERIAL, NCS S 9000-N (SVART), BEKLÄDD MED VÄXTVÄGG
6. KANALPLÅST
- TAK**
7. TAKPAPP, SVART
8. SKIVMATERIAL NCS S 9000-N (SVART), BEKLÄDD MED VÄXTER LIKA VÄGG
- ÖVRIGT**
9. STÖDMUR, BETONG MED RÄCKE AV GALVAT STÅL.
- GENERELLT**
LASTHUS, RAL 9011 (SVART)
PORTAR, RAL 9011 (SVART)
HÄNGRÄNNOR/STUPRÖR, RAL 9011 (SVART)
DÖRRAR, RAL 9011 (SVART)
FÖNSTER, RAL 9011 (SVART)
FASADGLASPARTIER, RAL 9011 (SVART)
PILASTRAR, RAL 9011 (SVART)
UTV. TRAPPOR, RAL 9011 (SVART)
- BEFINTLIG MARKNIVÅ ENL. NBK


FASAD MOT NORR
1 : 250

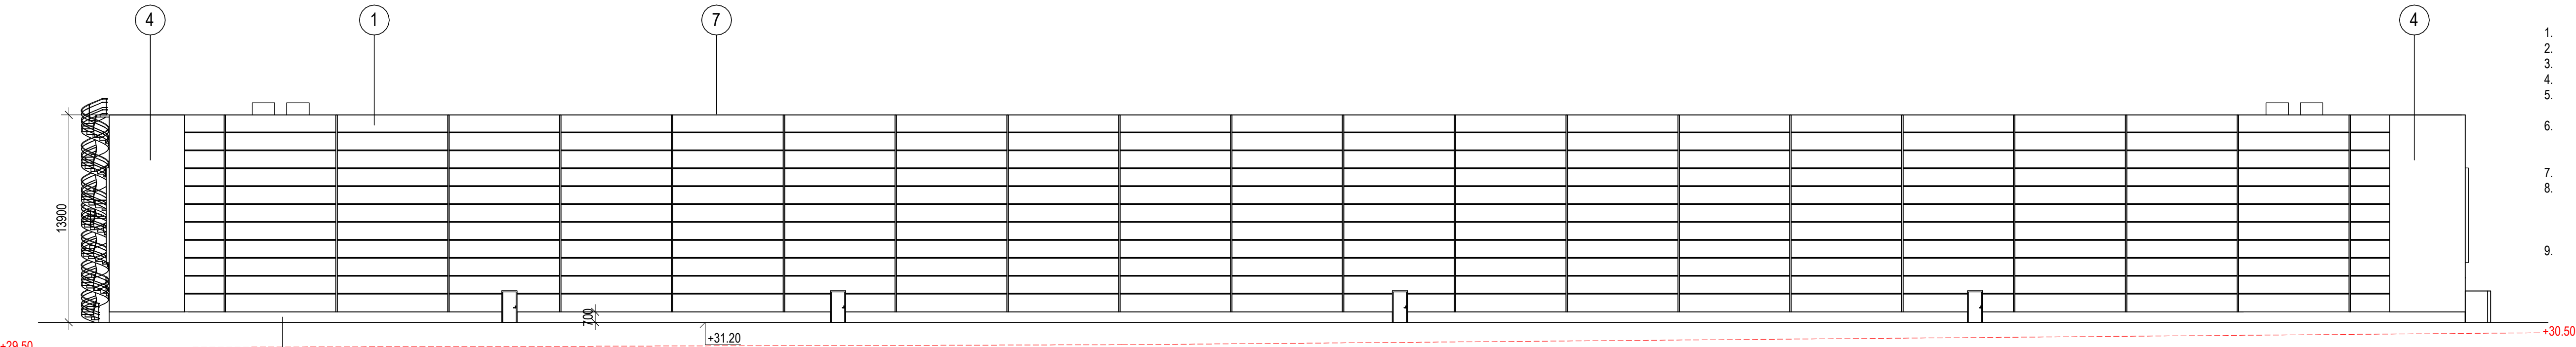



FASAD MOT SÖDER
1 : 250

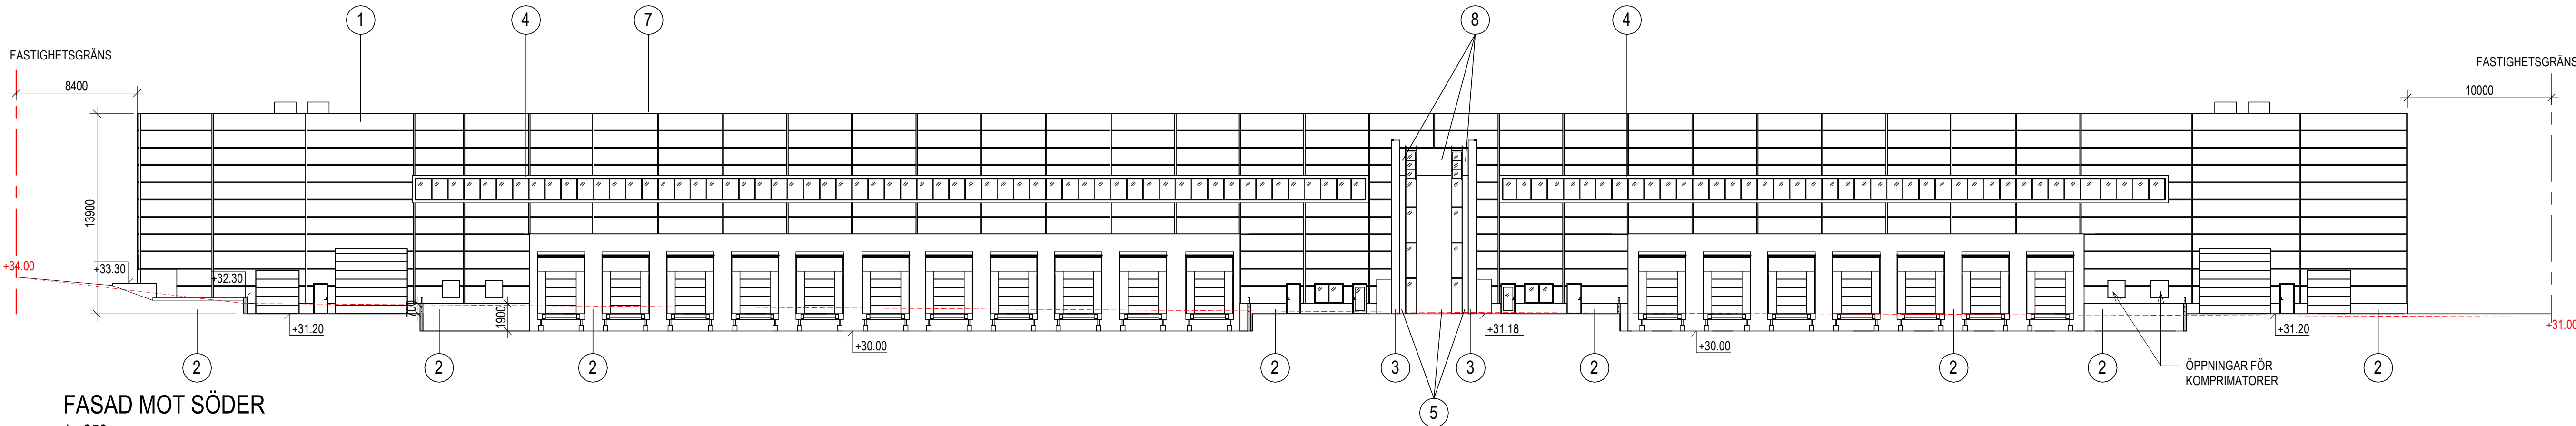

FASAD MOT VÄSTER
1 : 250

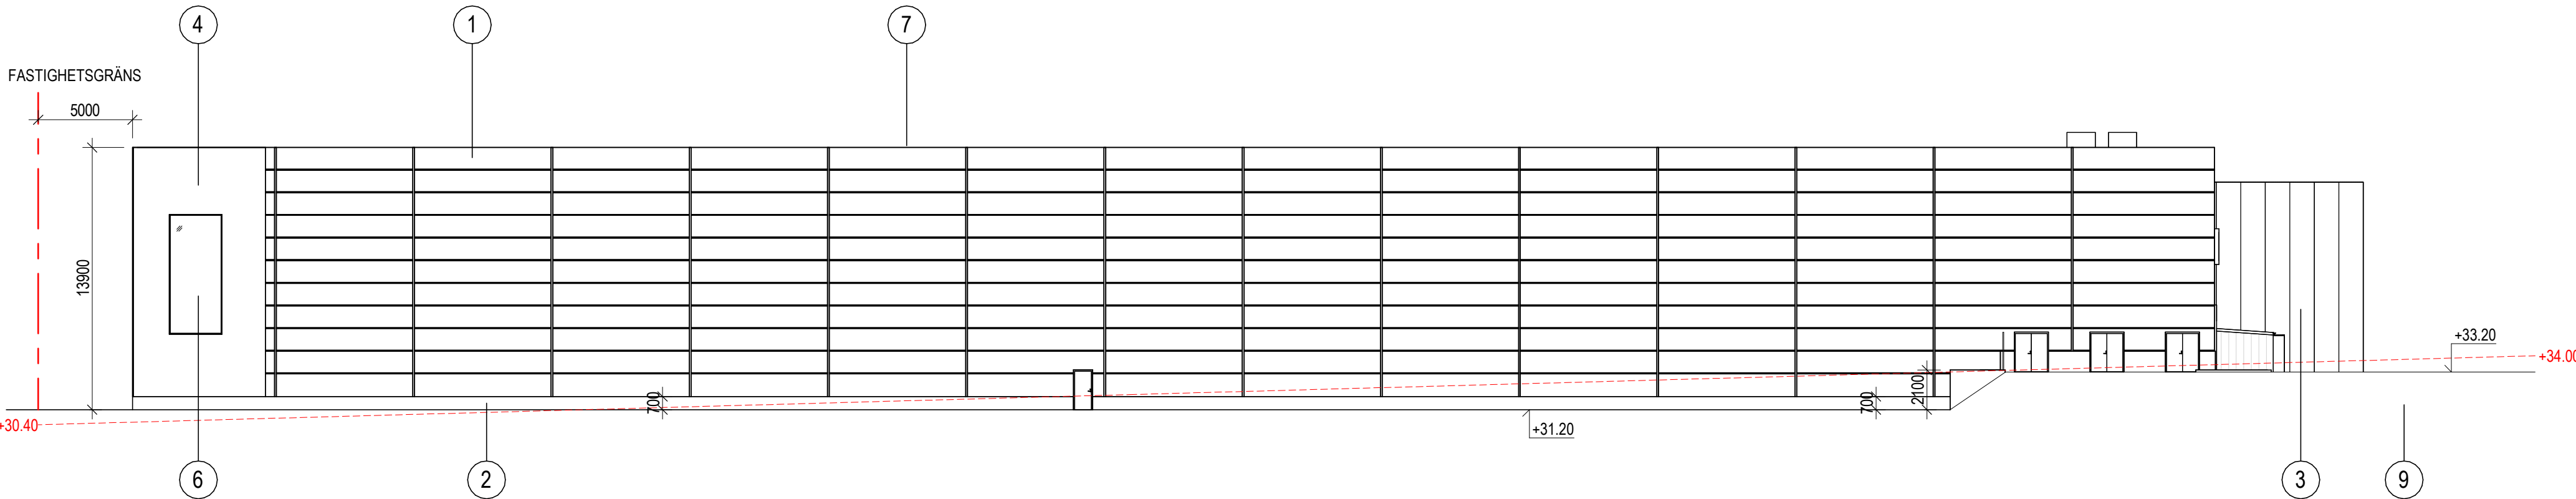

FASAD MOT ÖSTER
1 : 250

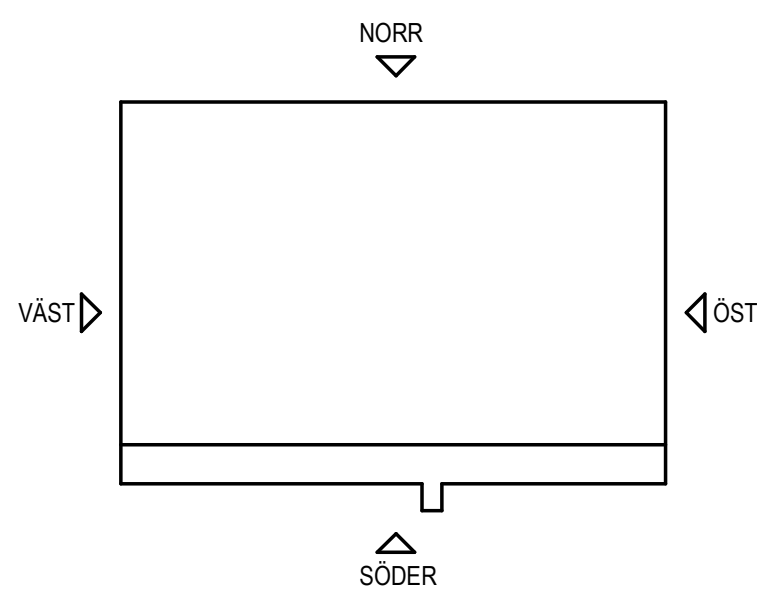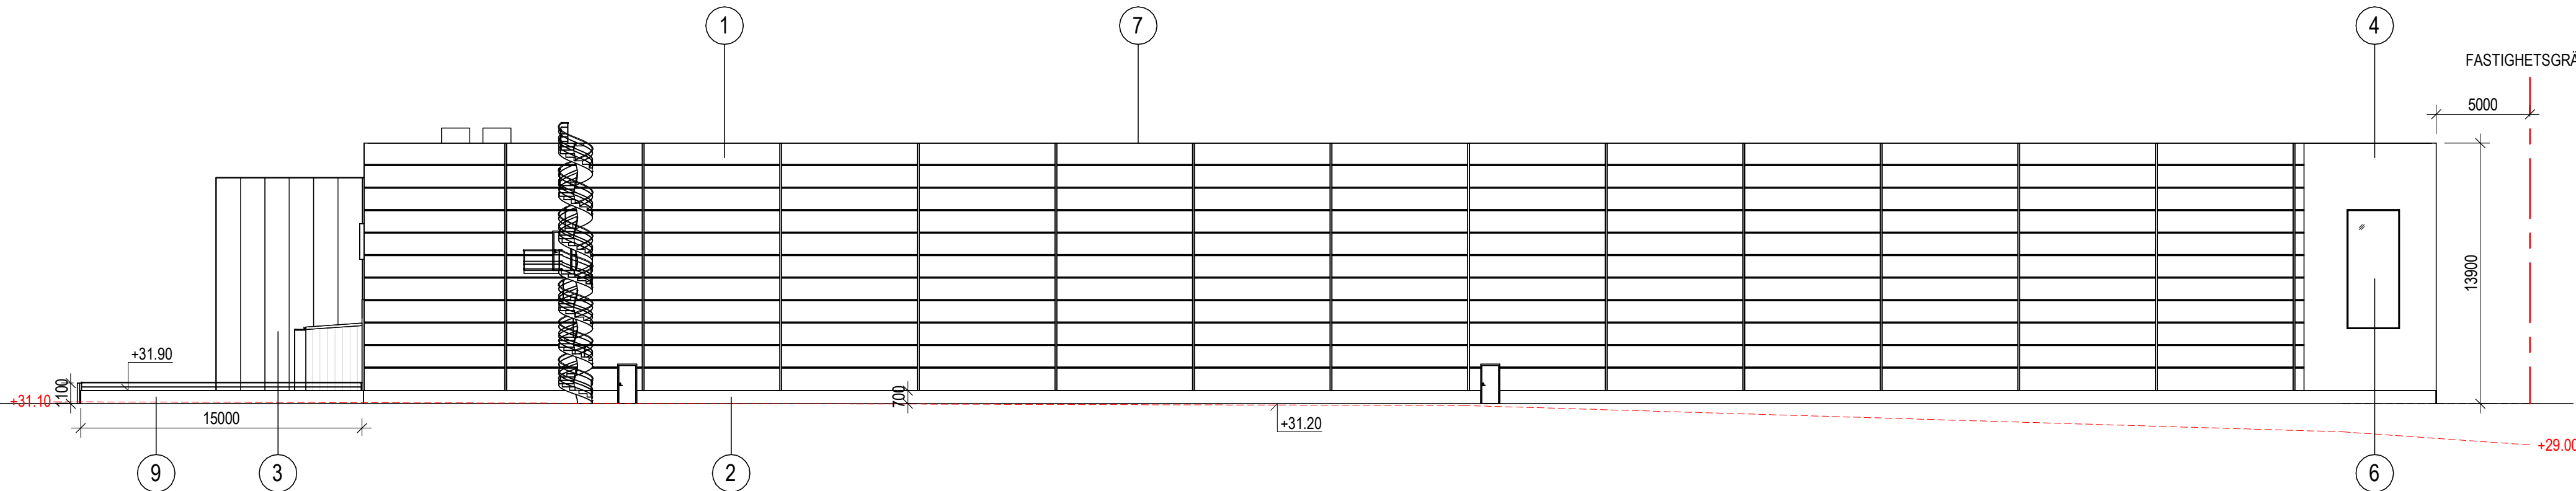

SKALA 1:250
METER
0 5 10 25

Rev: A ANDRNINGEN AVSER		2023-05-22 DATUM	OS SIGN
BYGGLOVSHANDLING			
SÖDERTÄLJE			
ALMNÄS 5:33			
NYBYGGNAD			
 jkab ARKITEKTER			
UPPDRAG NR 22-030	RITAD/KONSTR. AV Oscar Selemba	HANDLÄGGARE Oscar Selemba	
DATUM 2023-05-09	ANSVARIG Fredrik Cardell		
40.3 FASADER			
FASADER			
BYGGNAD A			
SKALA 1:250	NUMMER A3		

A3-ritning gäller halva skalar