




2023-05-30 13:06:45 \\bestnet.se\Shared\3041-Users\Oscar\3662\Documents\NY FIL PEAB Almnäs Byggnad B - BL - R23_oceanslebma.rvt

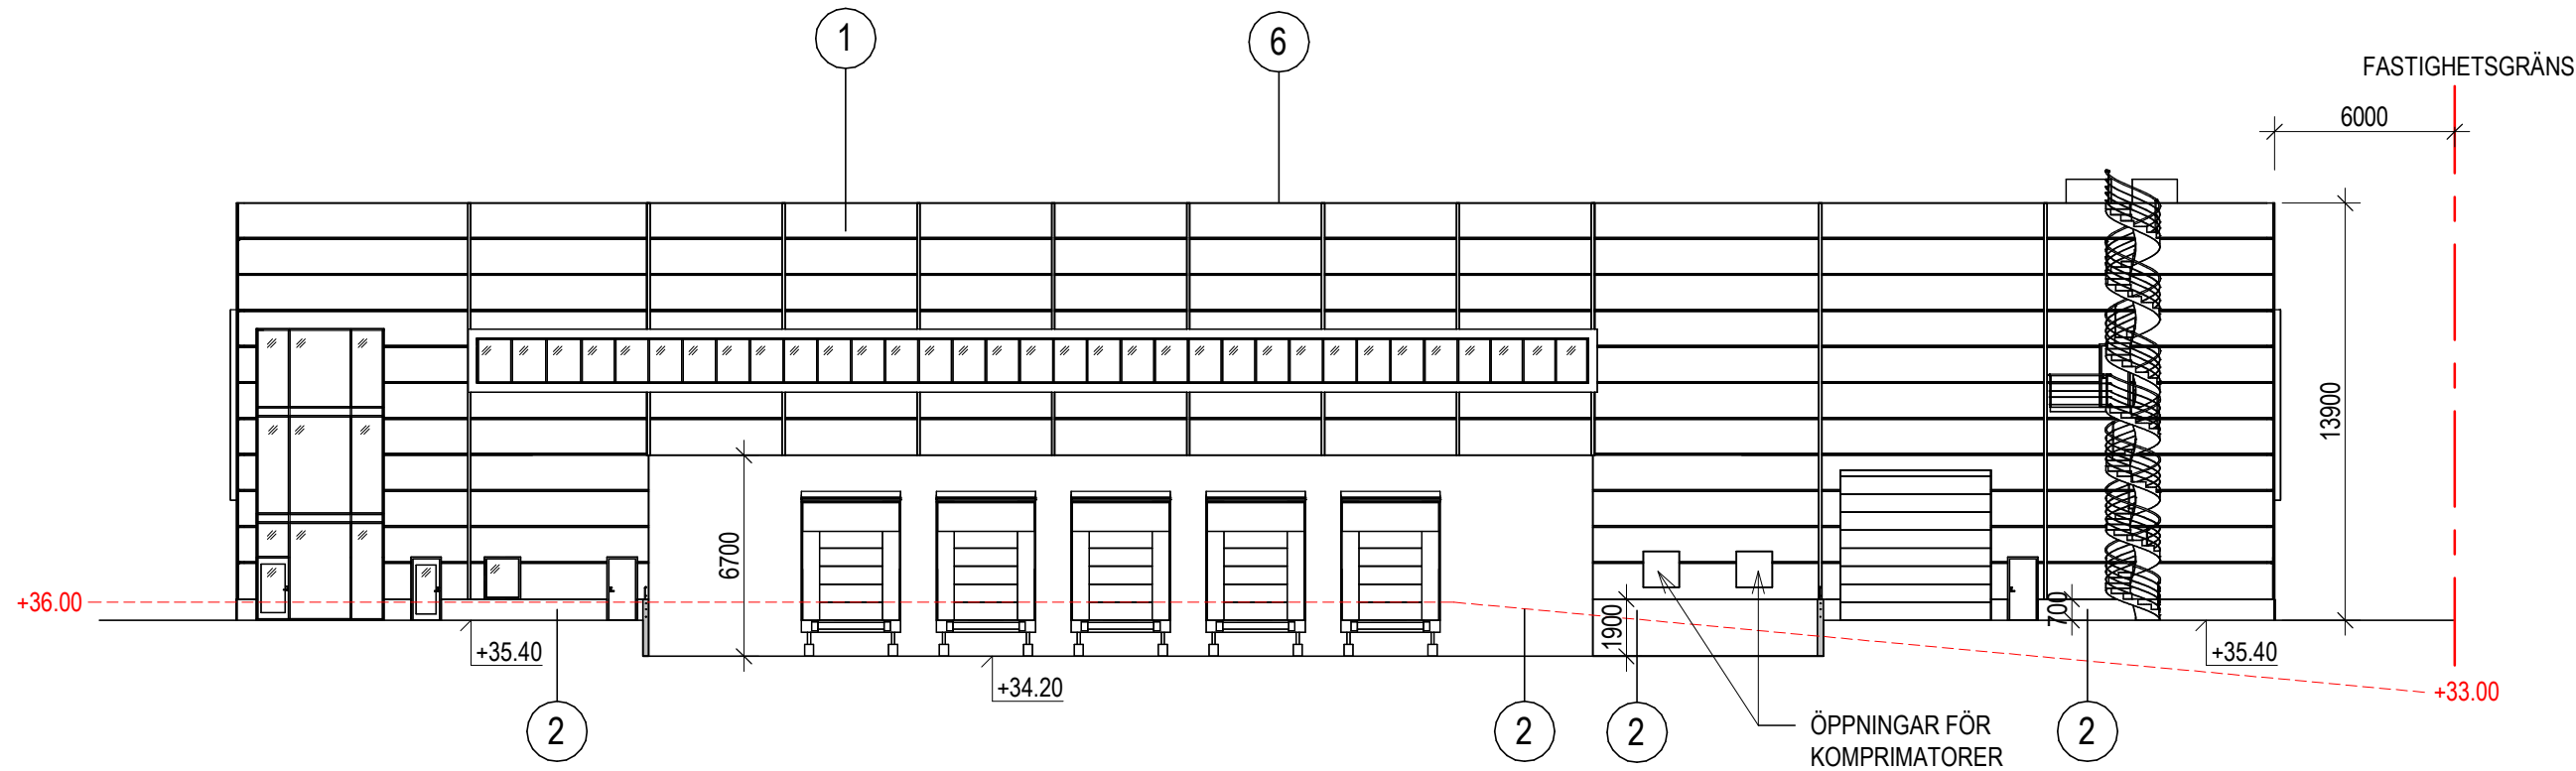


FASAD MOT NORR
1 : 250

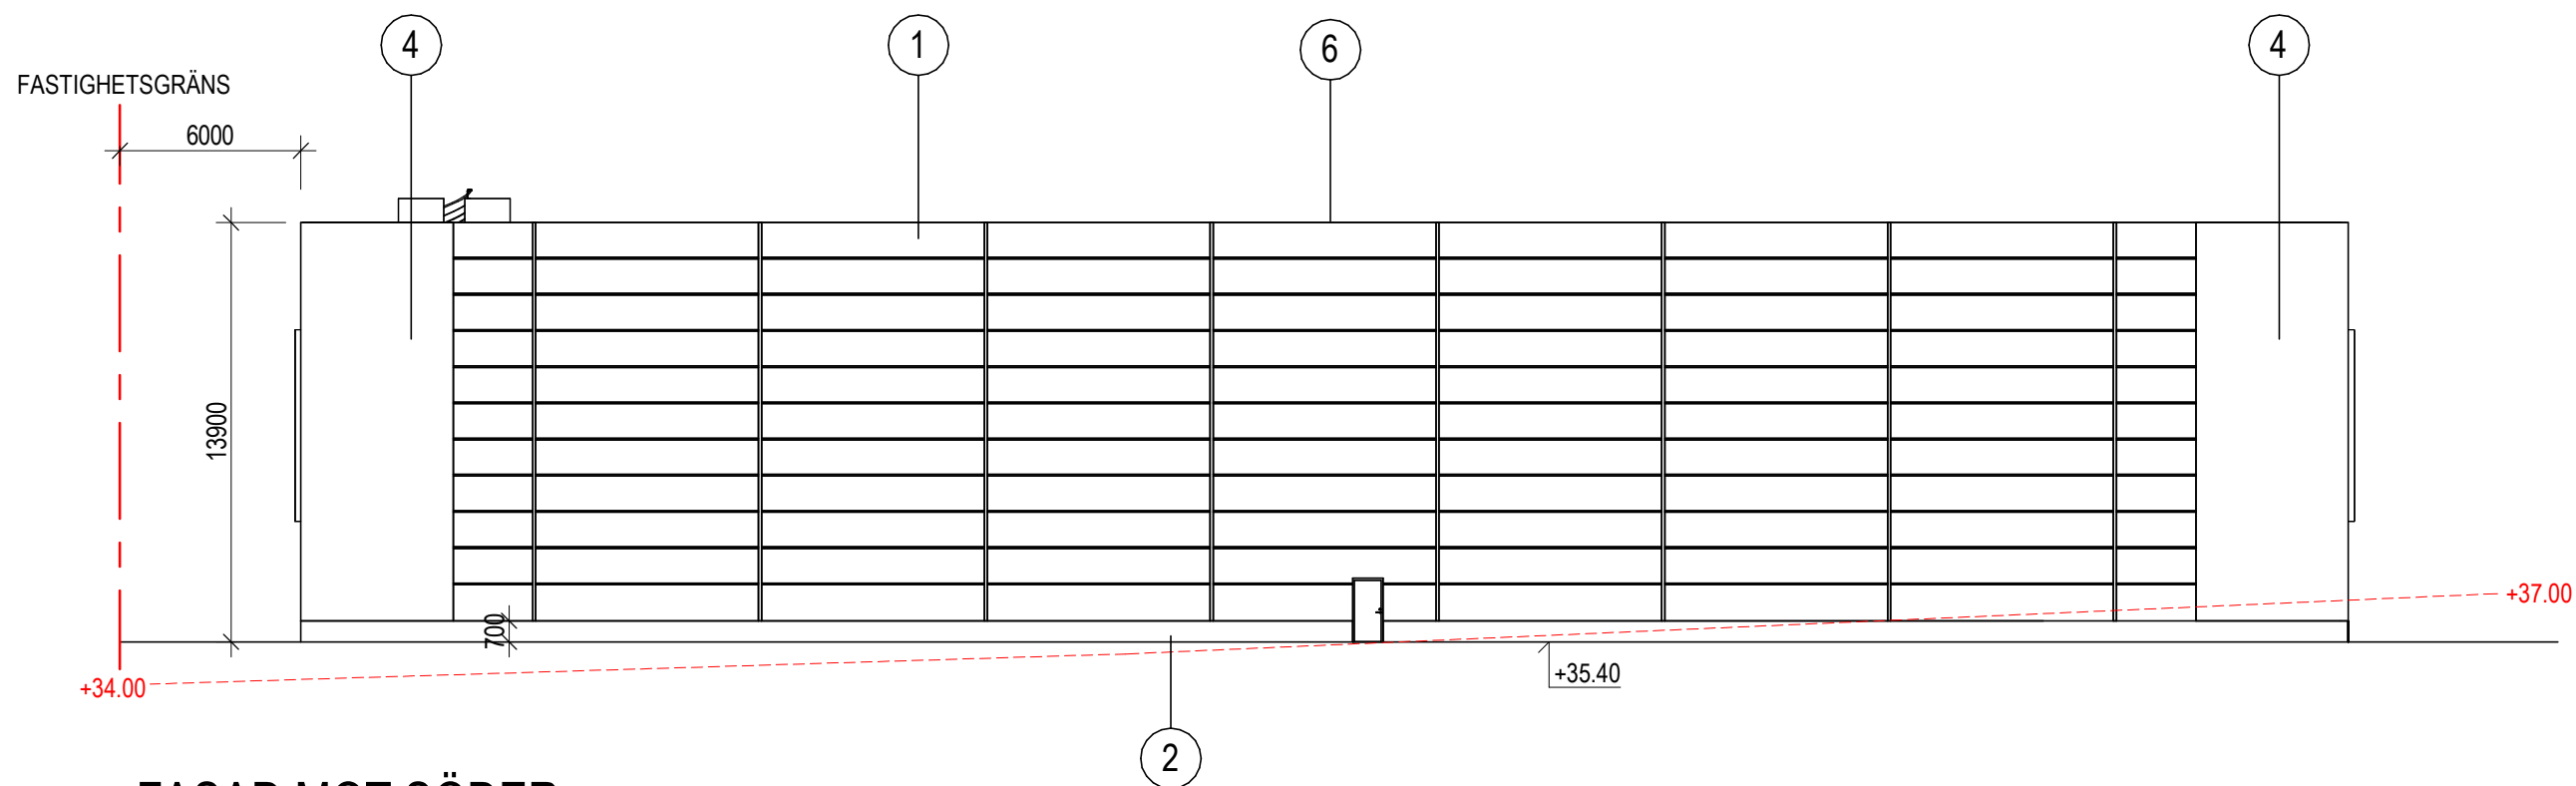


FASAD MOT SÖDER
1 : 250

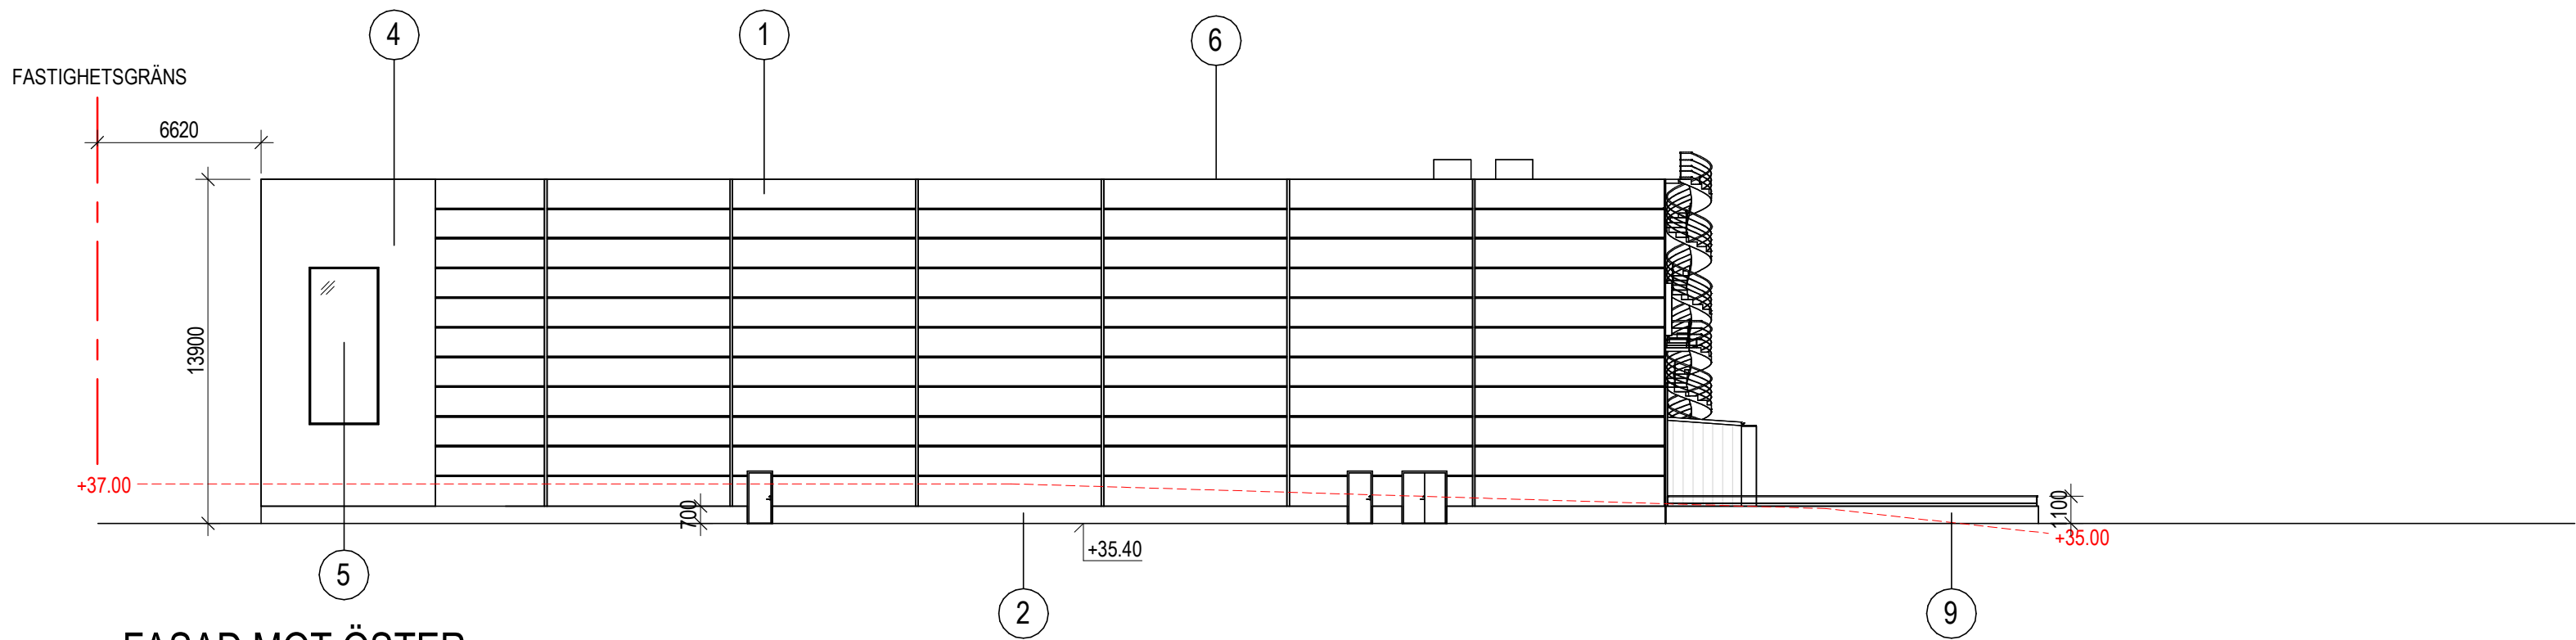

FASAD MOT ÖSTER
1 : 250

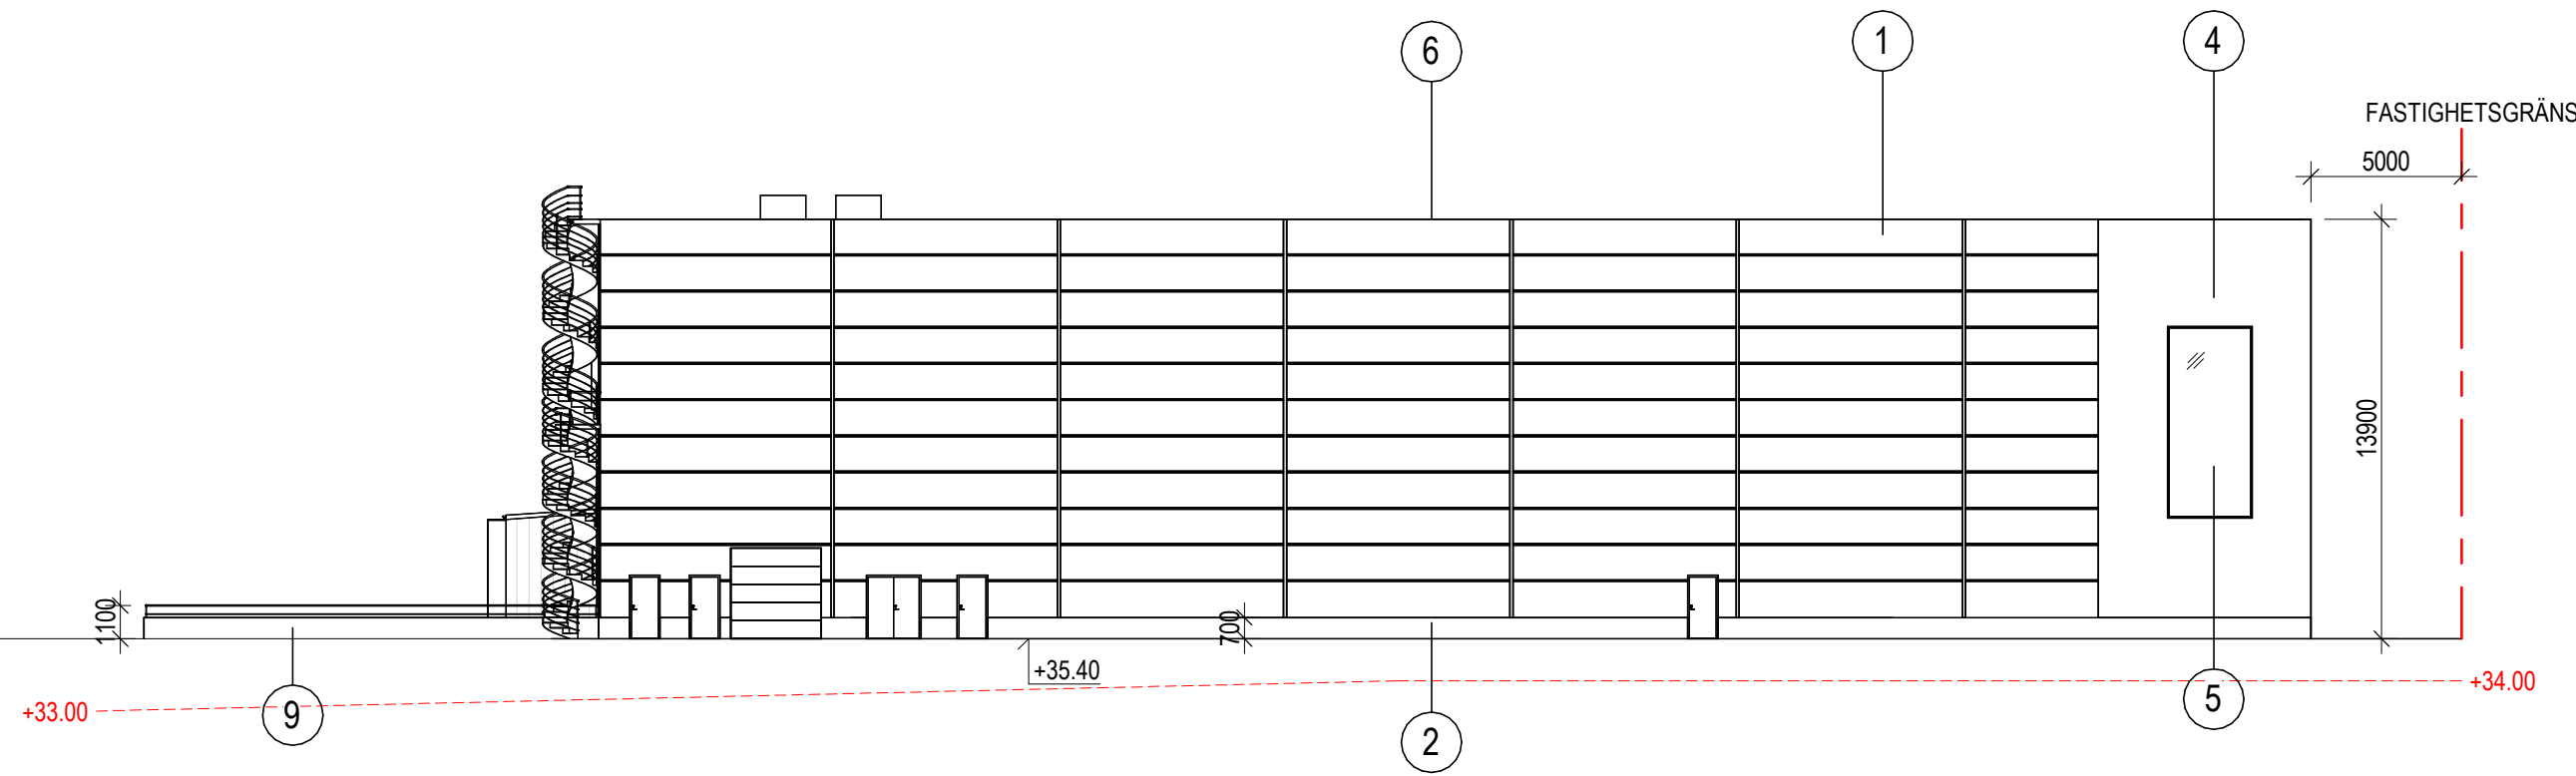

FASAD MOT VÄSTER
1 : 250

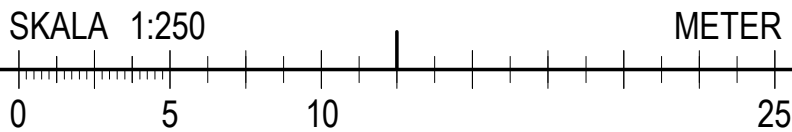


FÖRKLARINGAR

MÅTT ANGES I MILLIMETER. PLUSHÖJDER ANGES I METER.

- VÄGGAR**
1. PLÅTSANDWICH, RAL 9011 (SVART)
 2. OBEHANDLAD BETONGSÖCKEL
 4. SKIVMATERIAL, NCS S 0500-N (VIT)
 5. KANALPLAST
- TAK**
6. TAKPAPP, SVART
- ÖVRIGT**
9. STÖDMUR, BETONG MED RÄCKE AV GALVAT STÅL.

- GENERELLT**
- LASTHUS, RAL 9011 (SVART)
PORTAR: RAL 9011 (SVART)
HÄNGRÄNNOR/STUPRÖR: RAL 9011 (SVART)
DÖRRAR: RAL 9011 (SVART)
PORTAR: RAL 9011 (SVART)
FÖNSTER: RAL 9011 (SVART)
FASADGLASPARTIER: RAL 9011 (SVART)
PILASTRAR: RAL 9011 (SVART)
UTV. TRAPPOR: RAL 9011 (SVART)
- BEFINTLIG MARKNIVÅ ENL. NBK

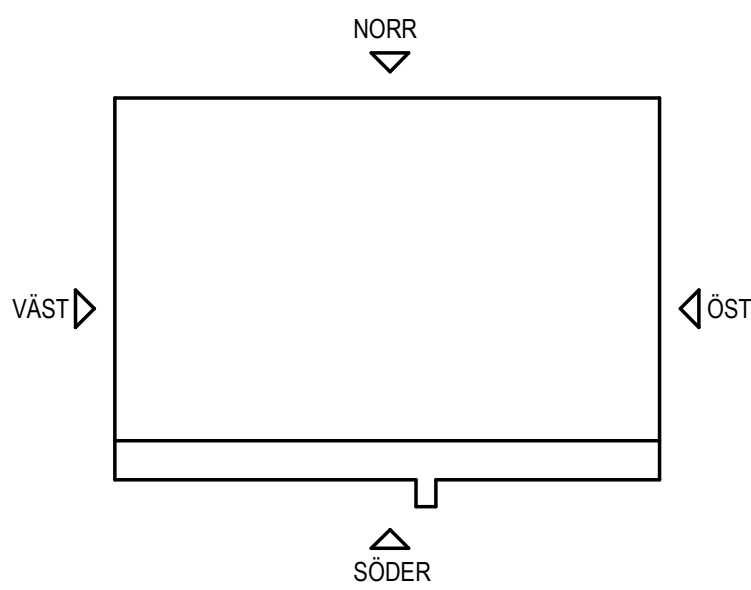

A	Rev: A	2023-05-22	OS
BET	ÄNDRINGEN AVSEER	DATUM	SIGN
BYGGLOVSHANDLING			
SÖDERTÅLJE			
ALMNÄS 5:33			
NYBYGGNAD			
			
UPPDRAG NR	RITADKONSTR. AV	HANDLAGGARE	
22-030	Oscar Selemba	Oscar Selemba	
DATUM	ANSVARIG		
2023-05-09	Fredrik Cardell		
40.3 FASADER			
FASADER			
BYGGNAD B			
SKALA	NUMMER	BET	
1:250	B3	A	

A3-ritning gäller halva skalar