



KONNEKTIONSLINJE

FÖRKLARINGAR
ALLA MÅTT I MM
MÅTT KONTROLLERAS PÅ PLATS

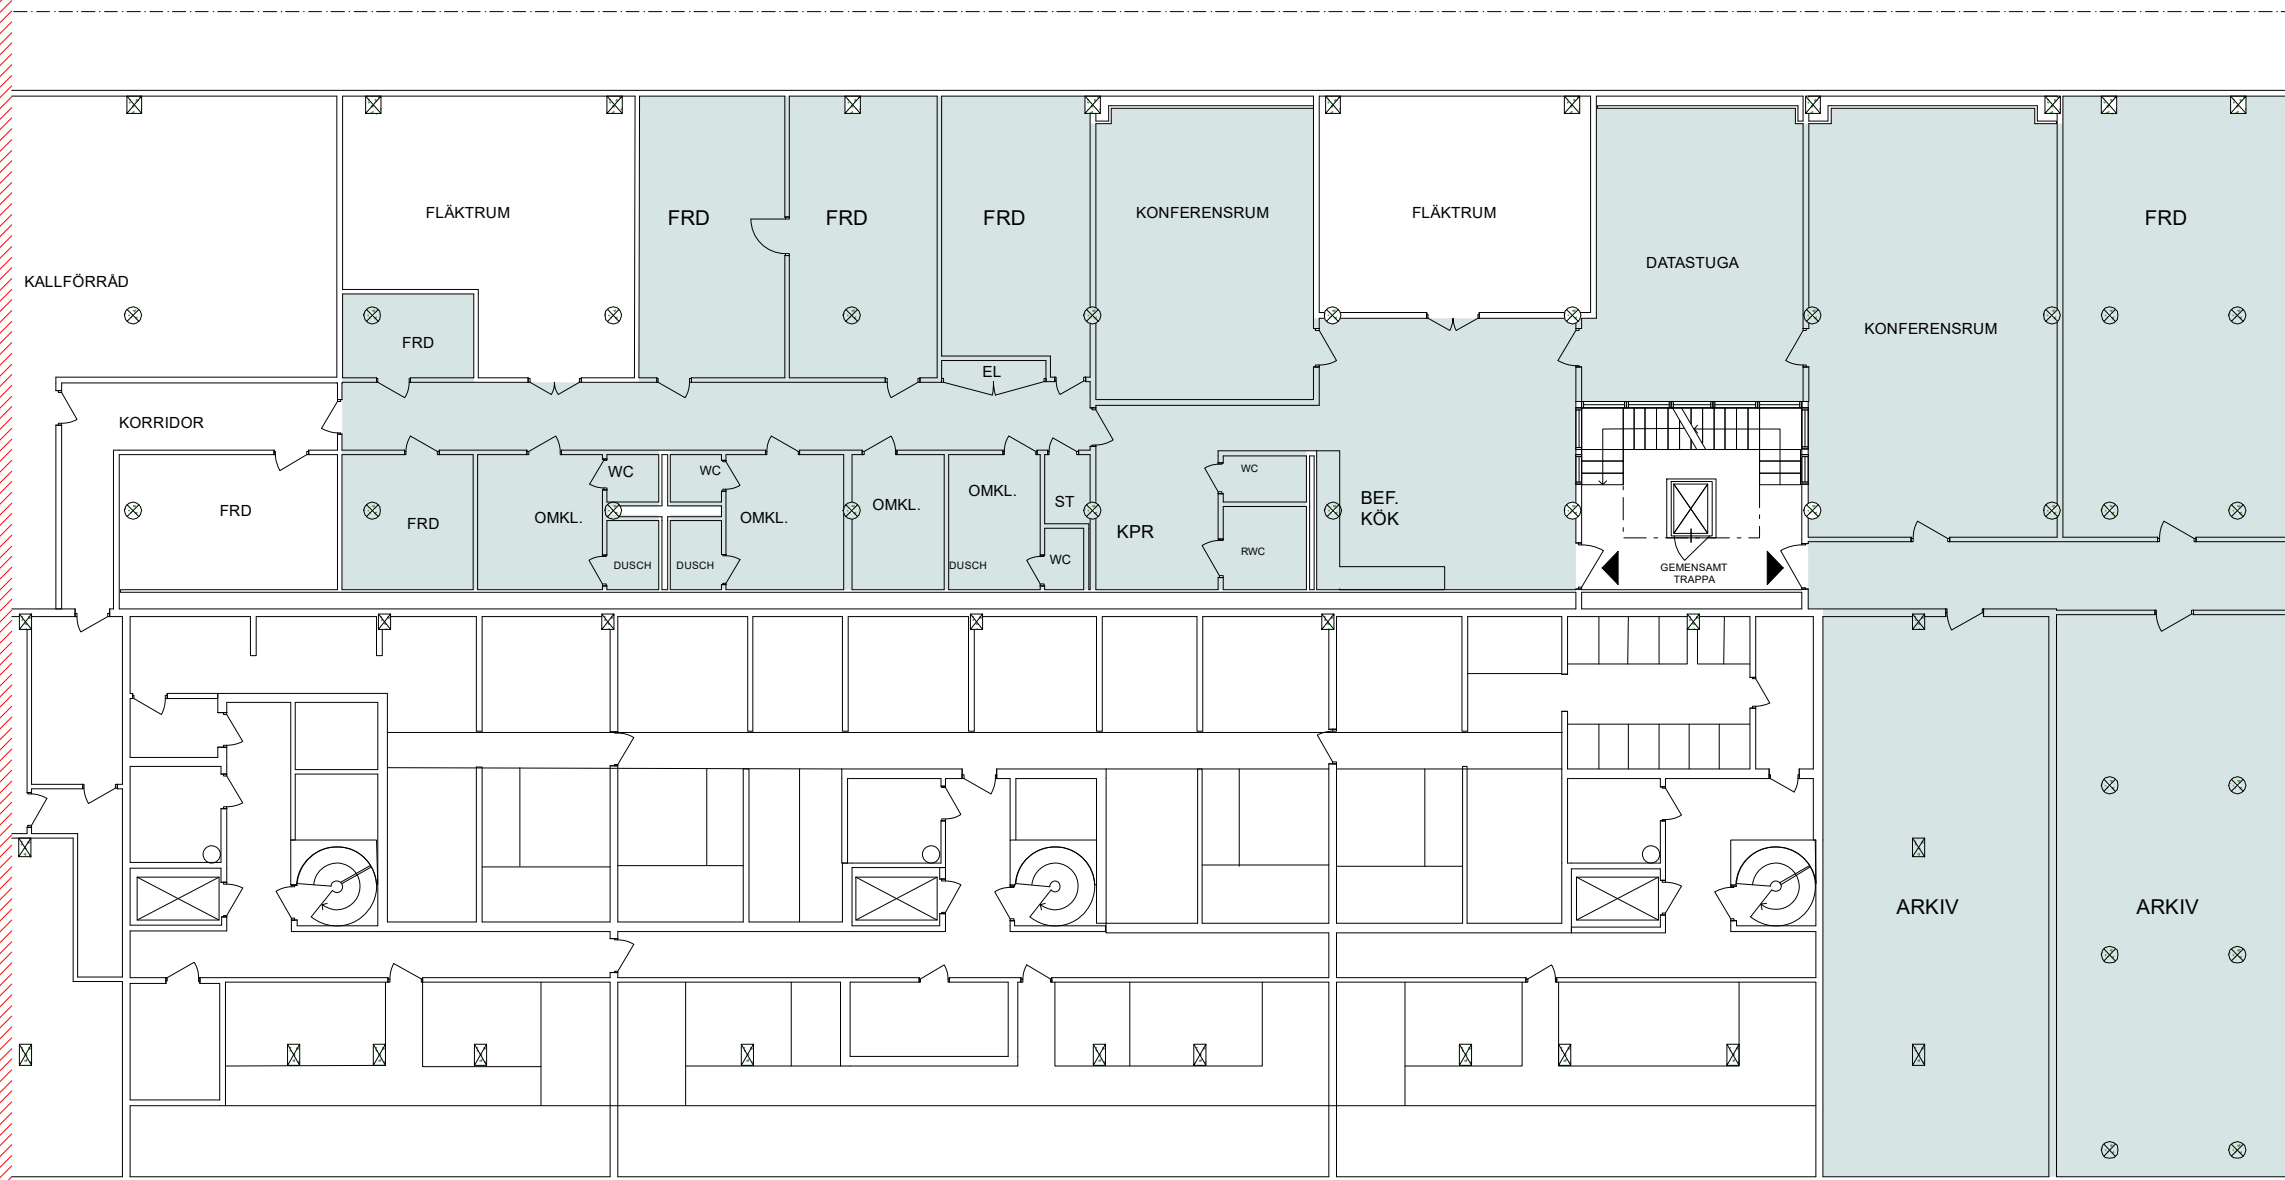

LOA
722 m²

KÄLLAPLAN (PLAN 1)

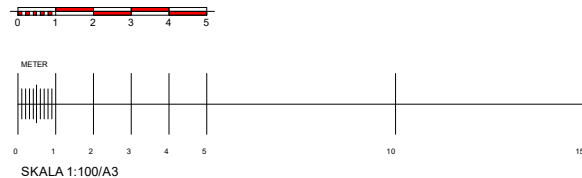


HÄNVISNINGAR

A	REDOVISAD LOA	250107	CaDi
BET	ANT	ÄNDRING AVSER	DATUM

SKISSFÖRSLAG

JohnMattson

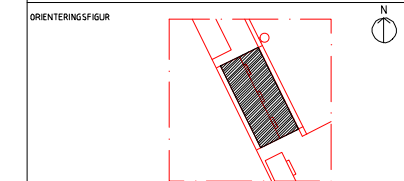

PROJEKTNUMMER	Kv. TRAKTÖREN 9, SOLLENTUNA
-	

A	LUMENA ARKITEKTER	T1
K	-	T1
E	-	T1
V	-	T1
-	-	T1
-	-	T1
-	-	T1
-	-	T1
-	-	T1
-	-	T1

UPPDRAG NR	RITAD/KONSTR AV	HANDLÄGGARE
-	CD	
DATUM	ANSVARIG	FASTIGHET/KST
2023-07-10	Carlo Diociaiuti	BYGGNAD

PLAN 1 (KÄLLARPLAN)

LUMENA
ARKITEKTER

SKALA	NUMMER	REV
1:100/A1	A--40-0-112	A

ORIGINALFORMAT: A1

OBS.
Alla mått kontrolleras på plats.