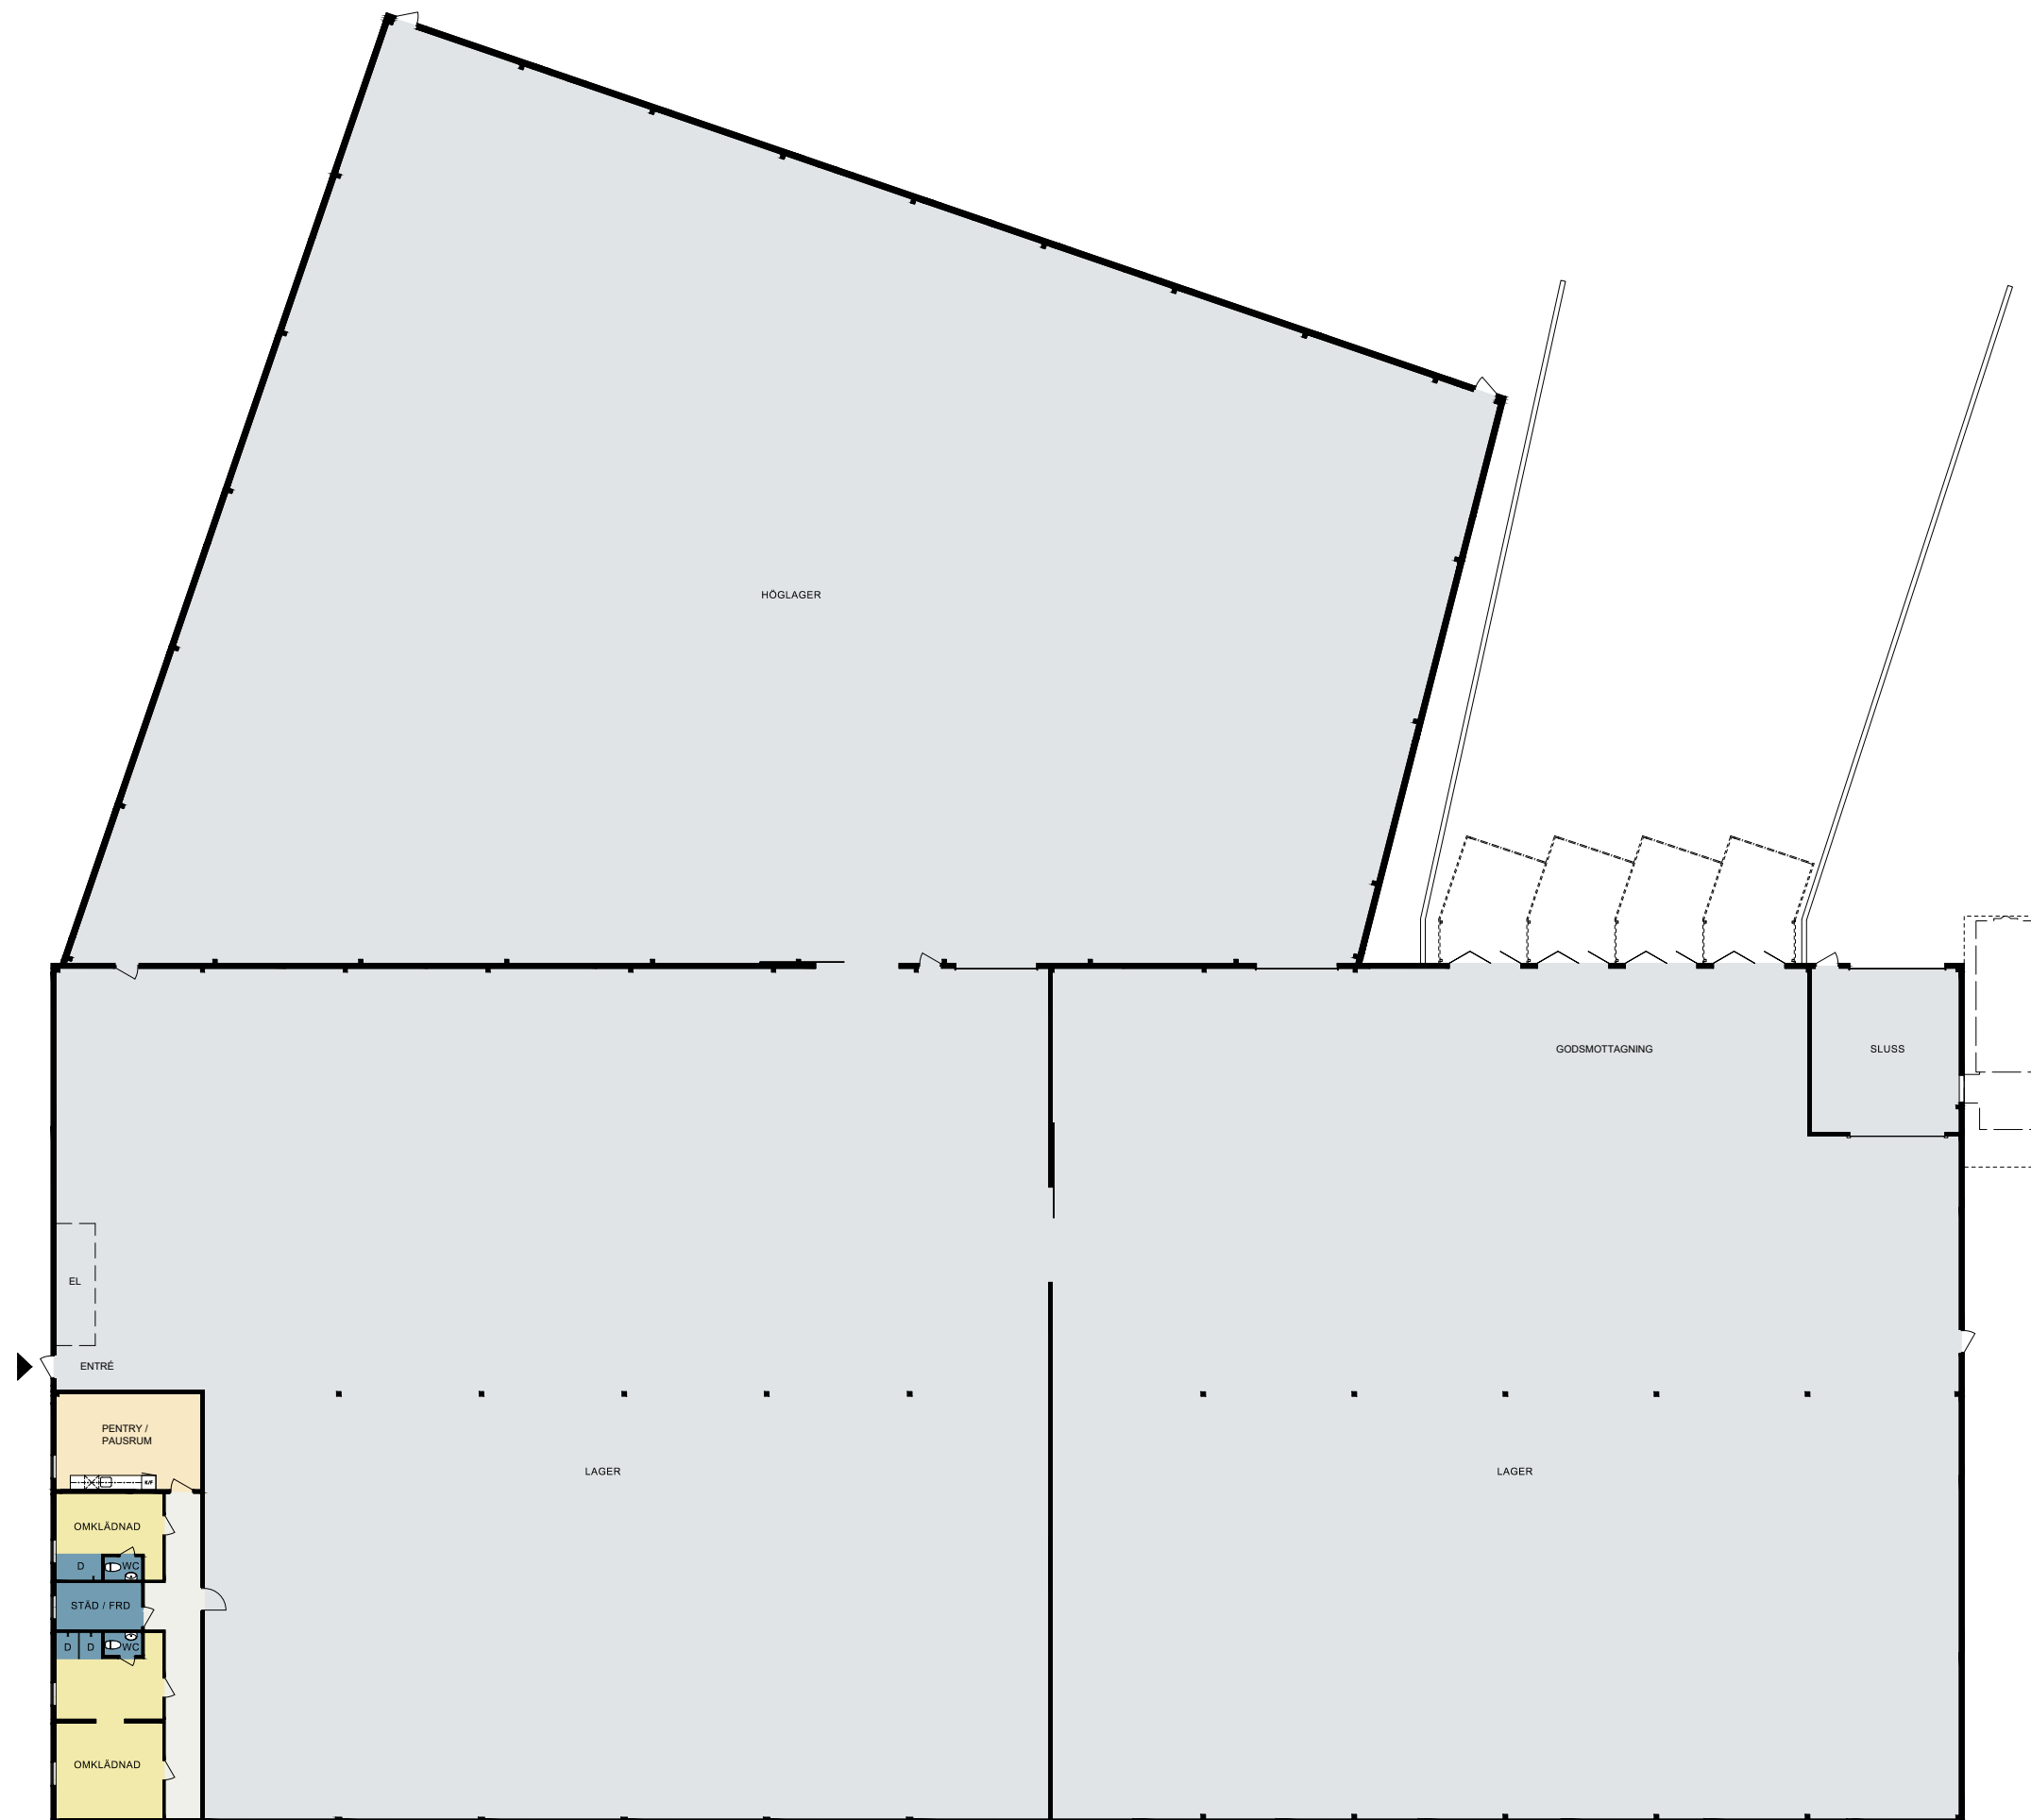


HANTVERKARVÄGEN 31 | SÖDERBYMALM 7:49 | HANINGE | LOKAL B

AB | SAGAX

pan  
arkitekter

FÖRSLAG 2025 02 28