



SKALA 1:300

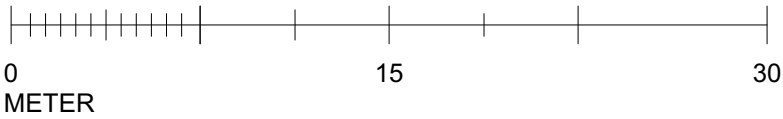

SAMTLIGA YTOR ÄR UNGEFÄRLIGA OCH EJ KONTROLLERADE PÅ PLATS.
UPPRITAT PÅ BEFINTLIGT UNDERLAG FRÅN BESTÄLLAREN.

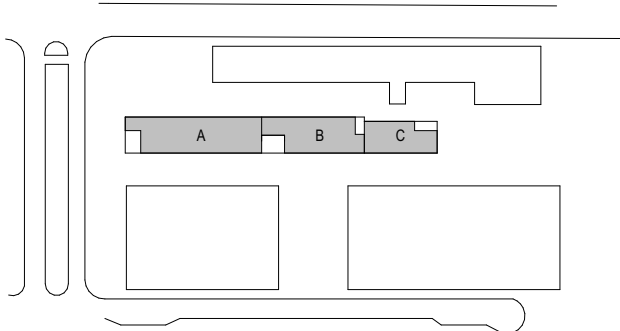

BONNIER FASTIGHETER - Cykelfabriken Apollo, plan 2
Skiss Lokal A+B+C ca 1190 m²



KROOK & TJÄDER
SKALA: 1:300 (A3)