



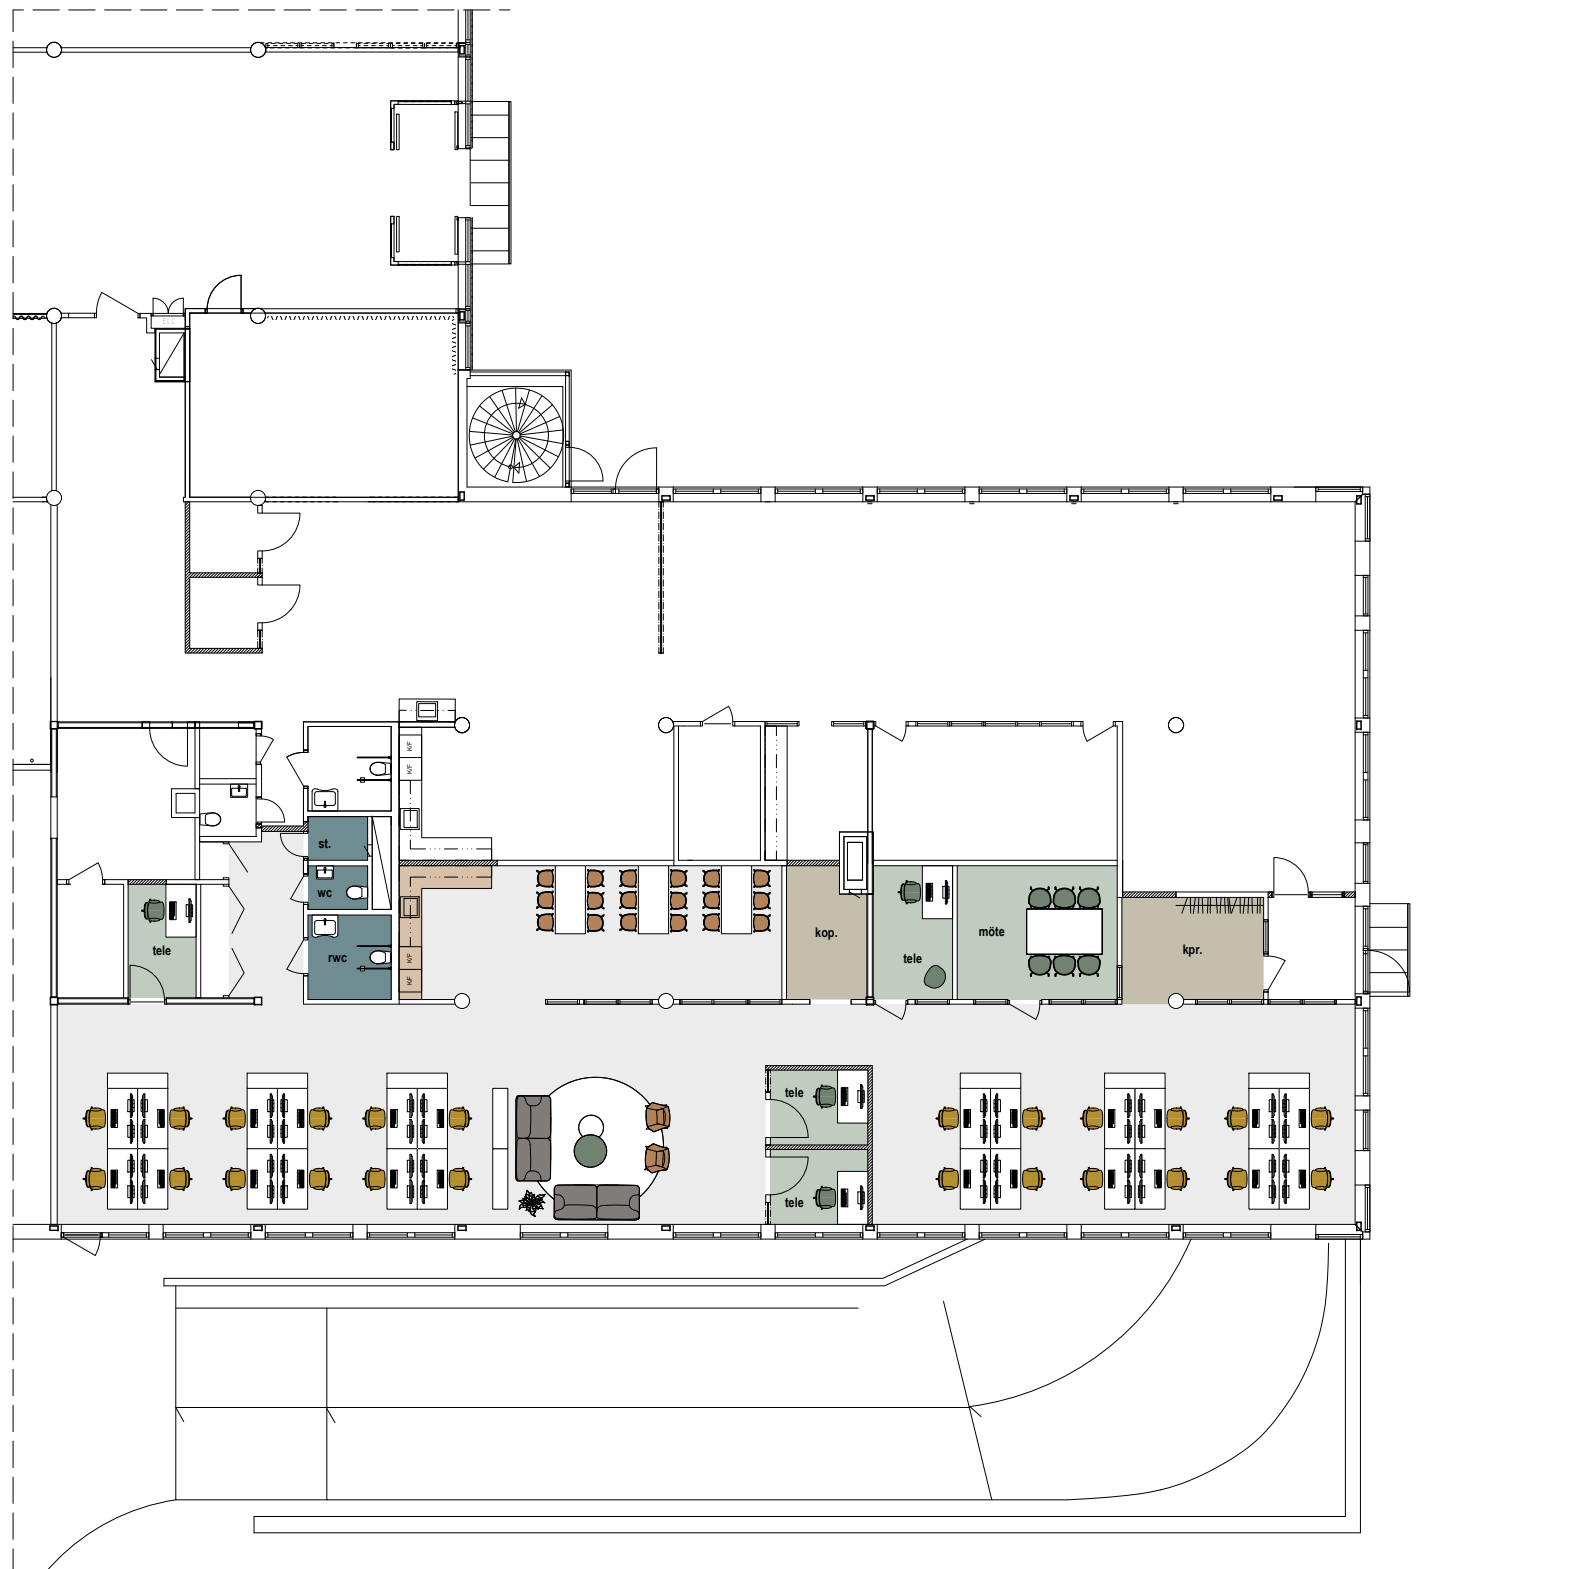

SKALA 1:200

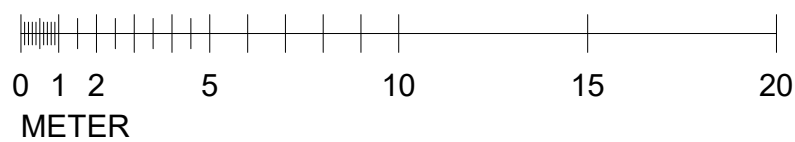

SAMTLIGA YTOR ÄR UNGEFÄRLIGA OCH EJ KONTROLLERADE PÅ PLATS.
UPPRITAT PÅ BEFINTLIGT UNDERLAG FRÅN BESTÄLLAREN.

BONNIER FASTIGHETER - Kv Munin - Entréplan
Skiss ca 310 m²