


SAMTLIGA YTOR ÄR UNGEFÄRLIGA OCH EJ KONTROLLERADE PÅ PLATS.
UPPRITAT PÅ BEFINTLIGT UNDERLAG FRÅN BESTÄLLAREN.

SKALA 1:300

0 15 30
METER

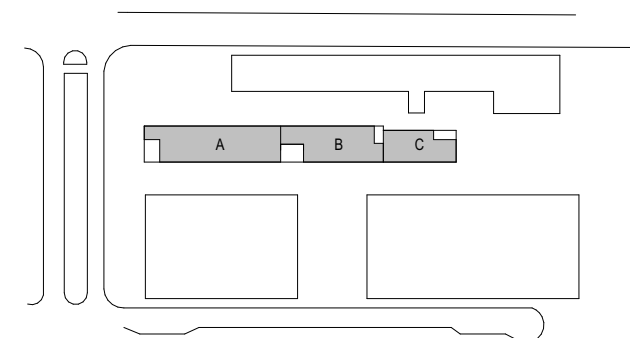

BONNIER FASTIGHETER - Cykelfabriken Apollo, plan 2
Skiss Lokal A+B+C ca 1189 m²



KROOK & TJÄDER
SKALA: 1:300 (A3)