




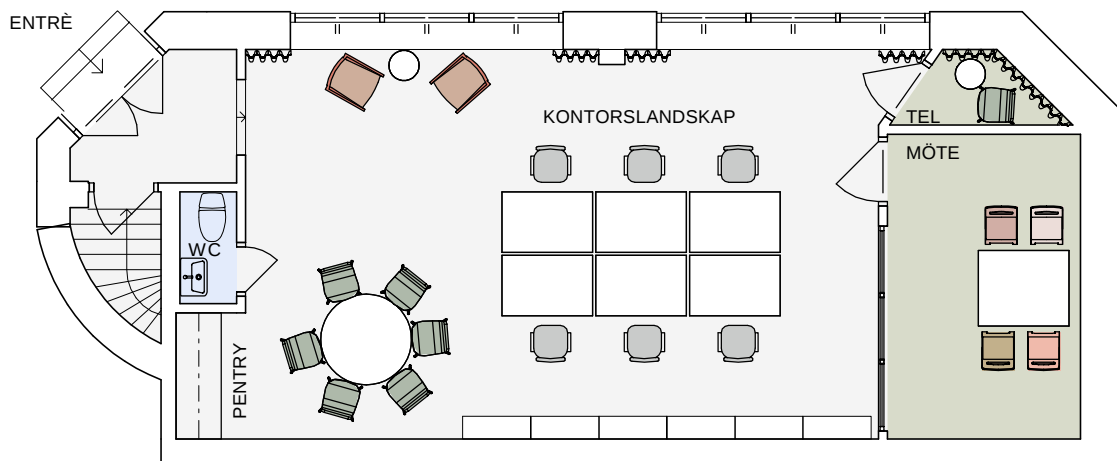

ENTRÉ PLAN
64 kvm

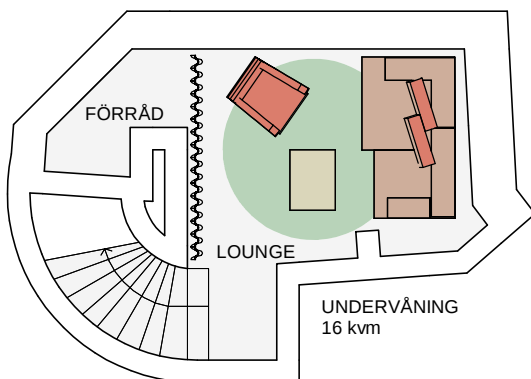

UNDERVÅNING
16 kvm

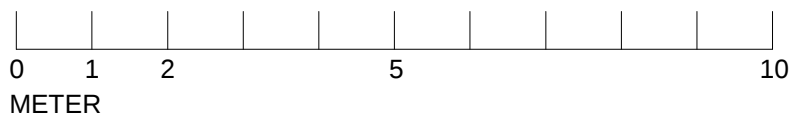

Lokal skiss			BET	ÄNDRINGEN AVSER	DATUM	SIGN
			kv. Kyrkogården 11 64 + 16 kvm Entréplan + Undervånnng			
UPPDRAG NR -	RITAD/KONSTR AV E. Dahlman	HANDLÄGGARE E. Dahlman				
DATUM 2025-03-25	ANSVARIG E. Dahlman		SKALA 1:100	NUMMER A-40.1-03	BET	