


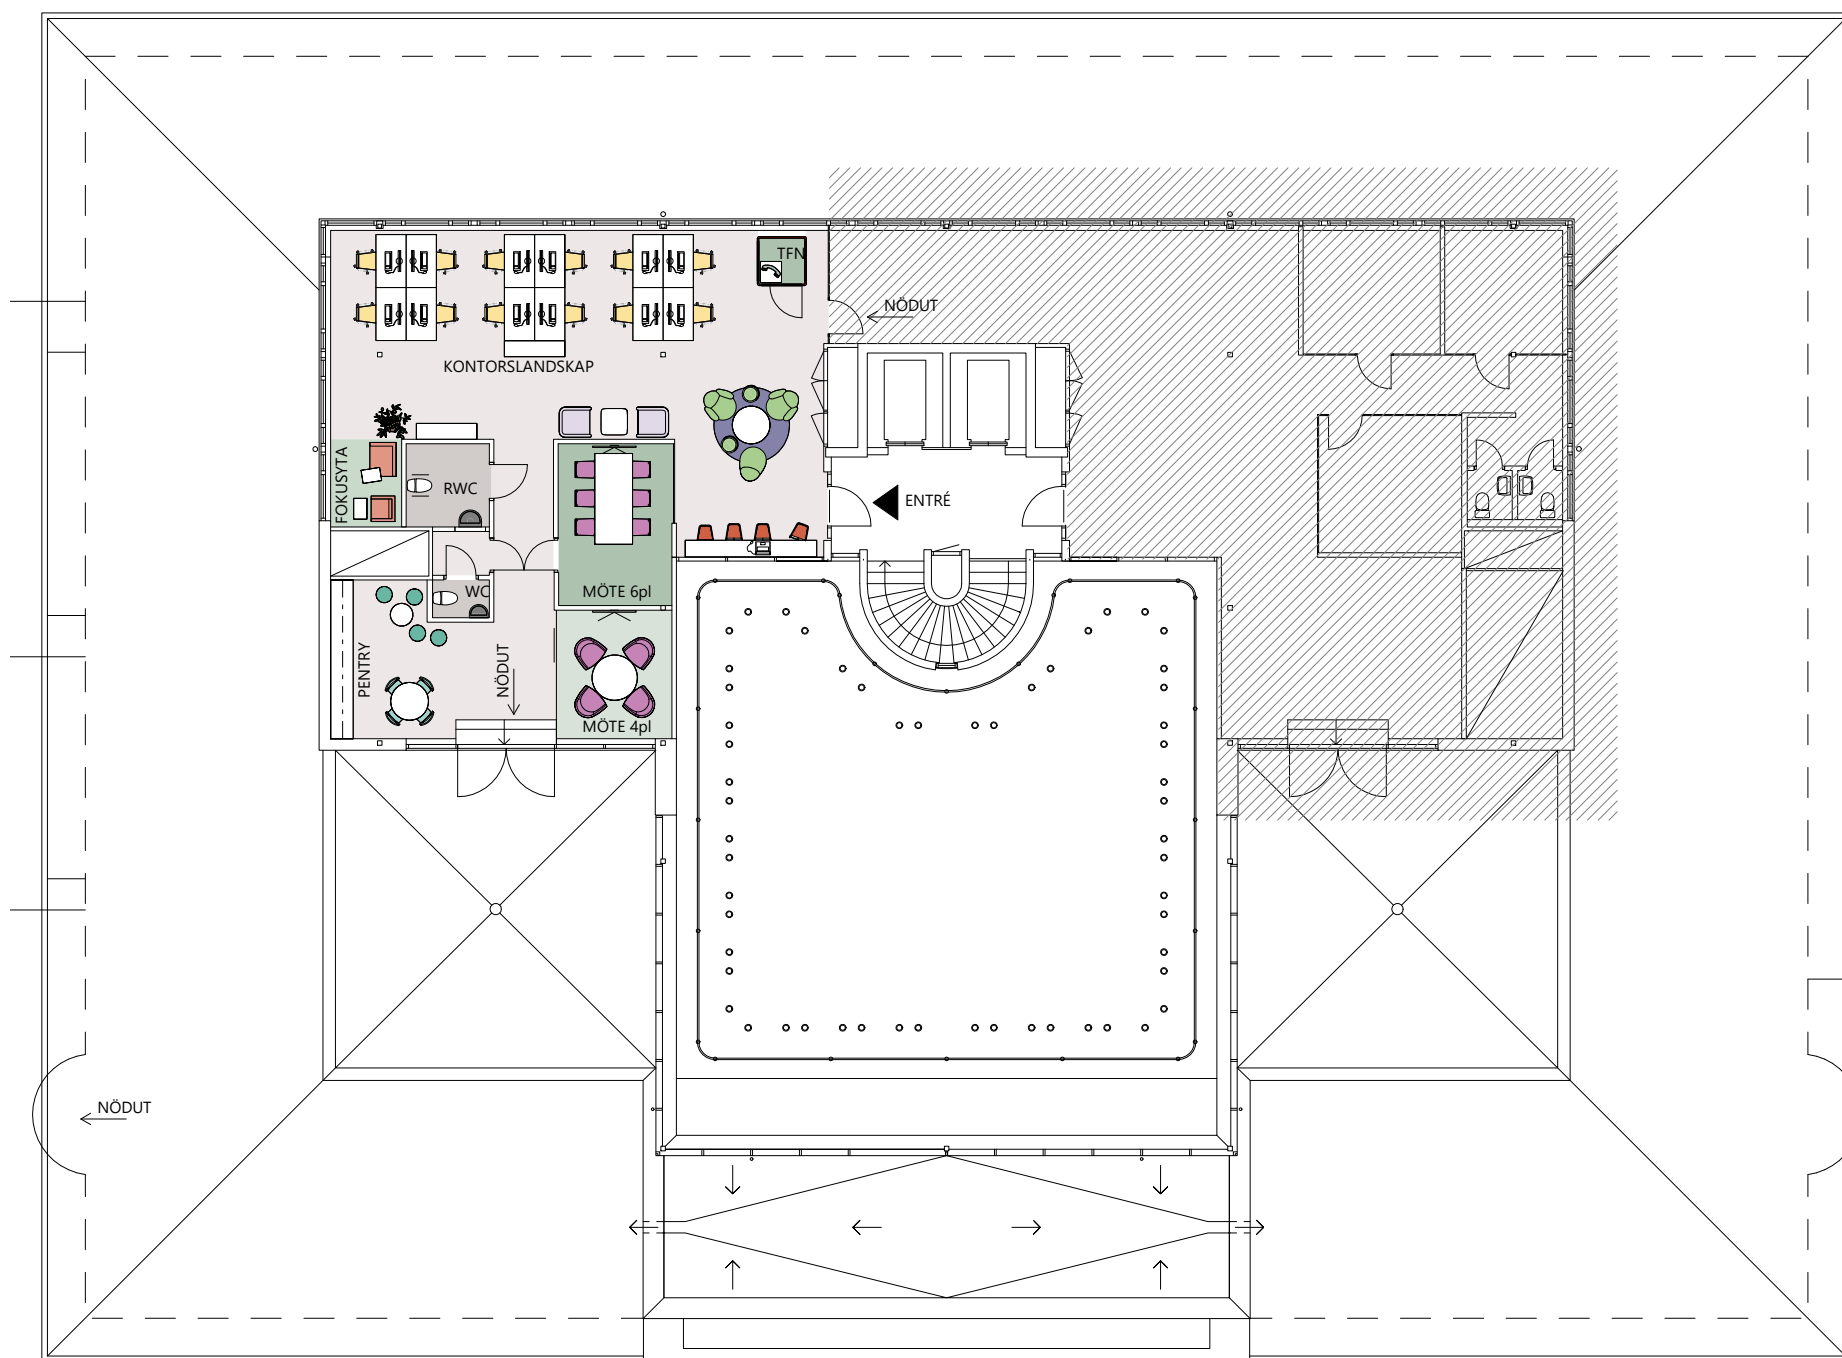

ARBETSPLATSER		
TOUCH DOWN	4	
FOKUSPLATS	2	
ÖPPET LANDSKAP	12	
	18	
MÖTESPLATSER		
INFORMELLT MÖTE	2	
MÖTESRUM	10	
	12	
PAUSPLATSER		
LOUNGE	5	
TORG/KÖK	4	
STOL/PALL	4	
	13	
	43	
FOKUSYTA	1	
KONTORSLANDSKAP	1	
MÖTE 4pl	1	
MÖTE 6pl	1	
PENTRY	1	
RWC	1	
TFN	1	
WC	1	