


RITNING OCH MÅTT BASERAS PÅ ETT ORIGINAL. VISS AVVIKELSE KAN DÄRFÖR FÖREKOMMA.

DENNA RITNING ÄR UPPRÄTTAD EFTER
ÄLDRE RITNINGSUNDERLAG VARFÖR
MÄTTRIKTIGHET EJ KAN GARANTERAS

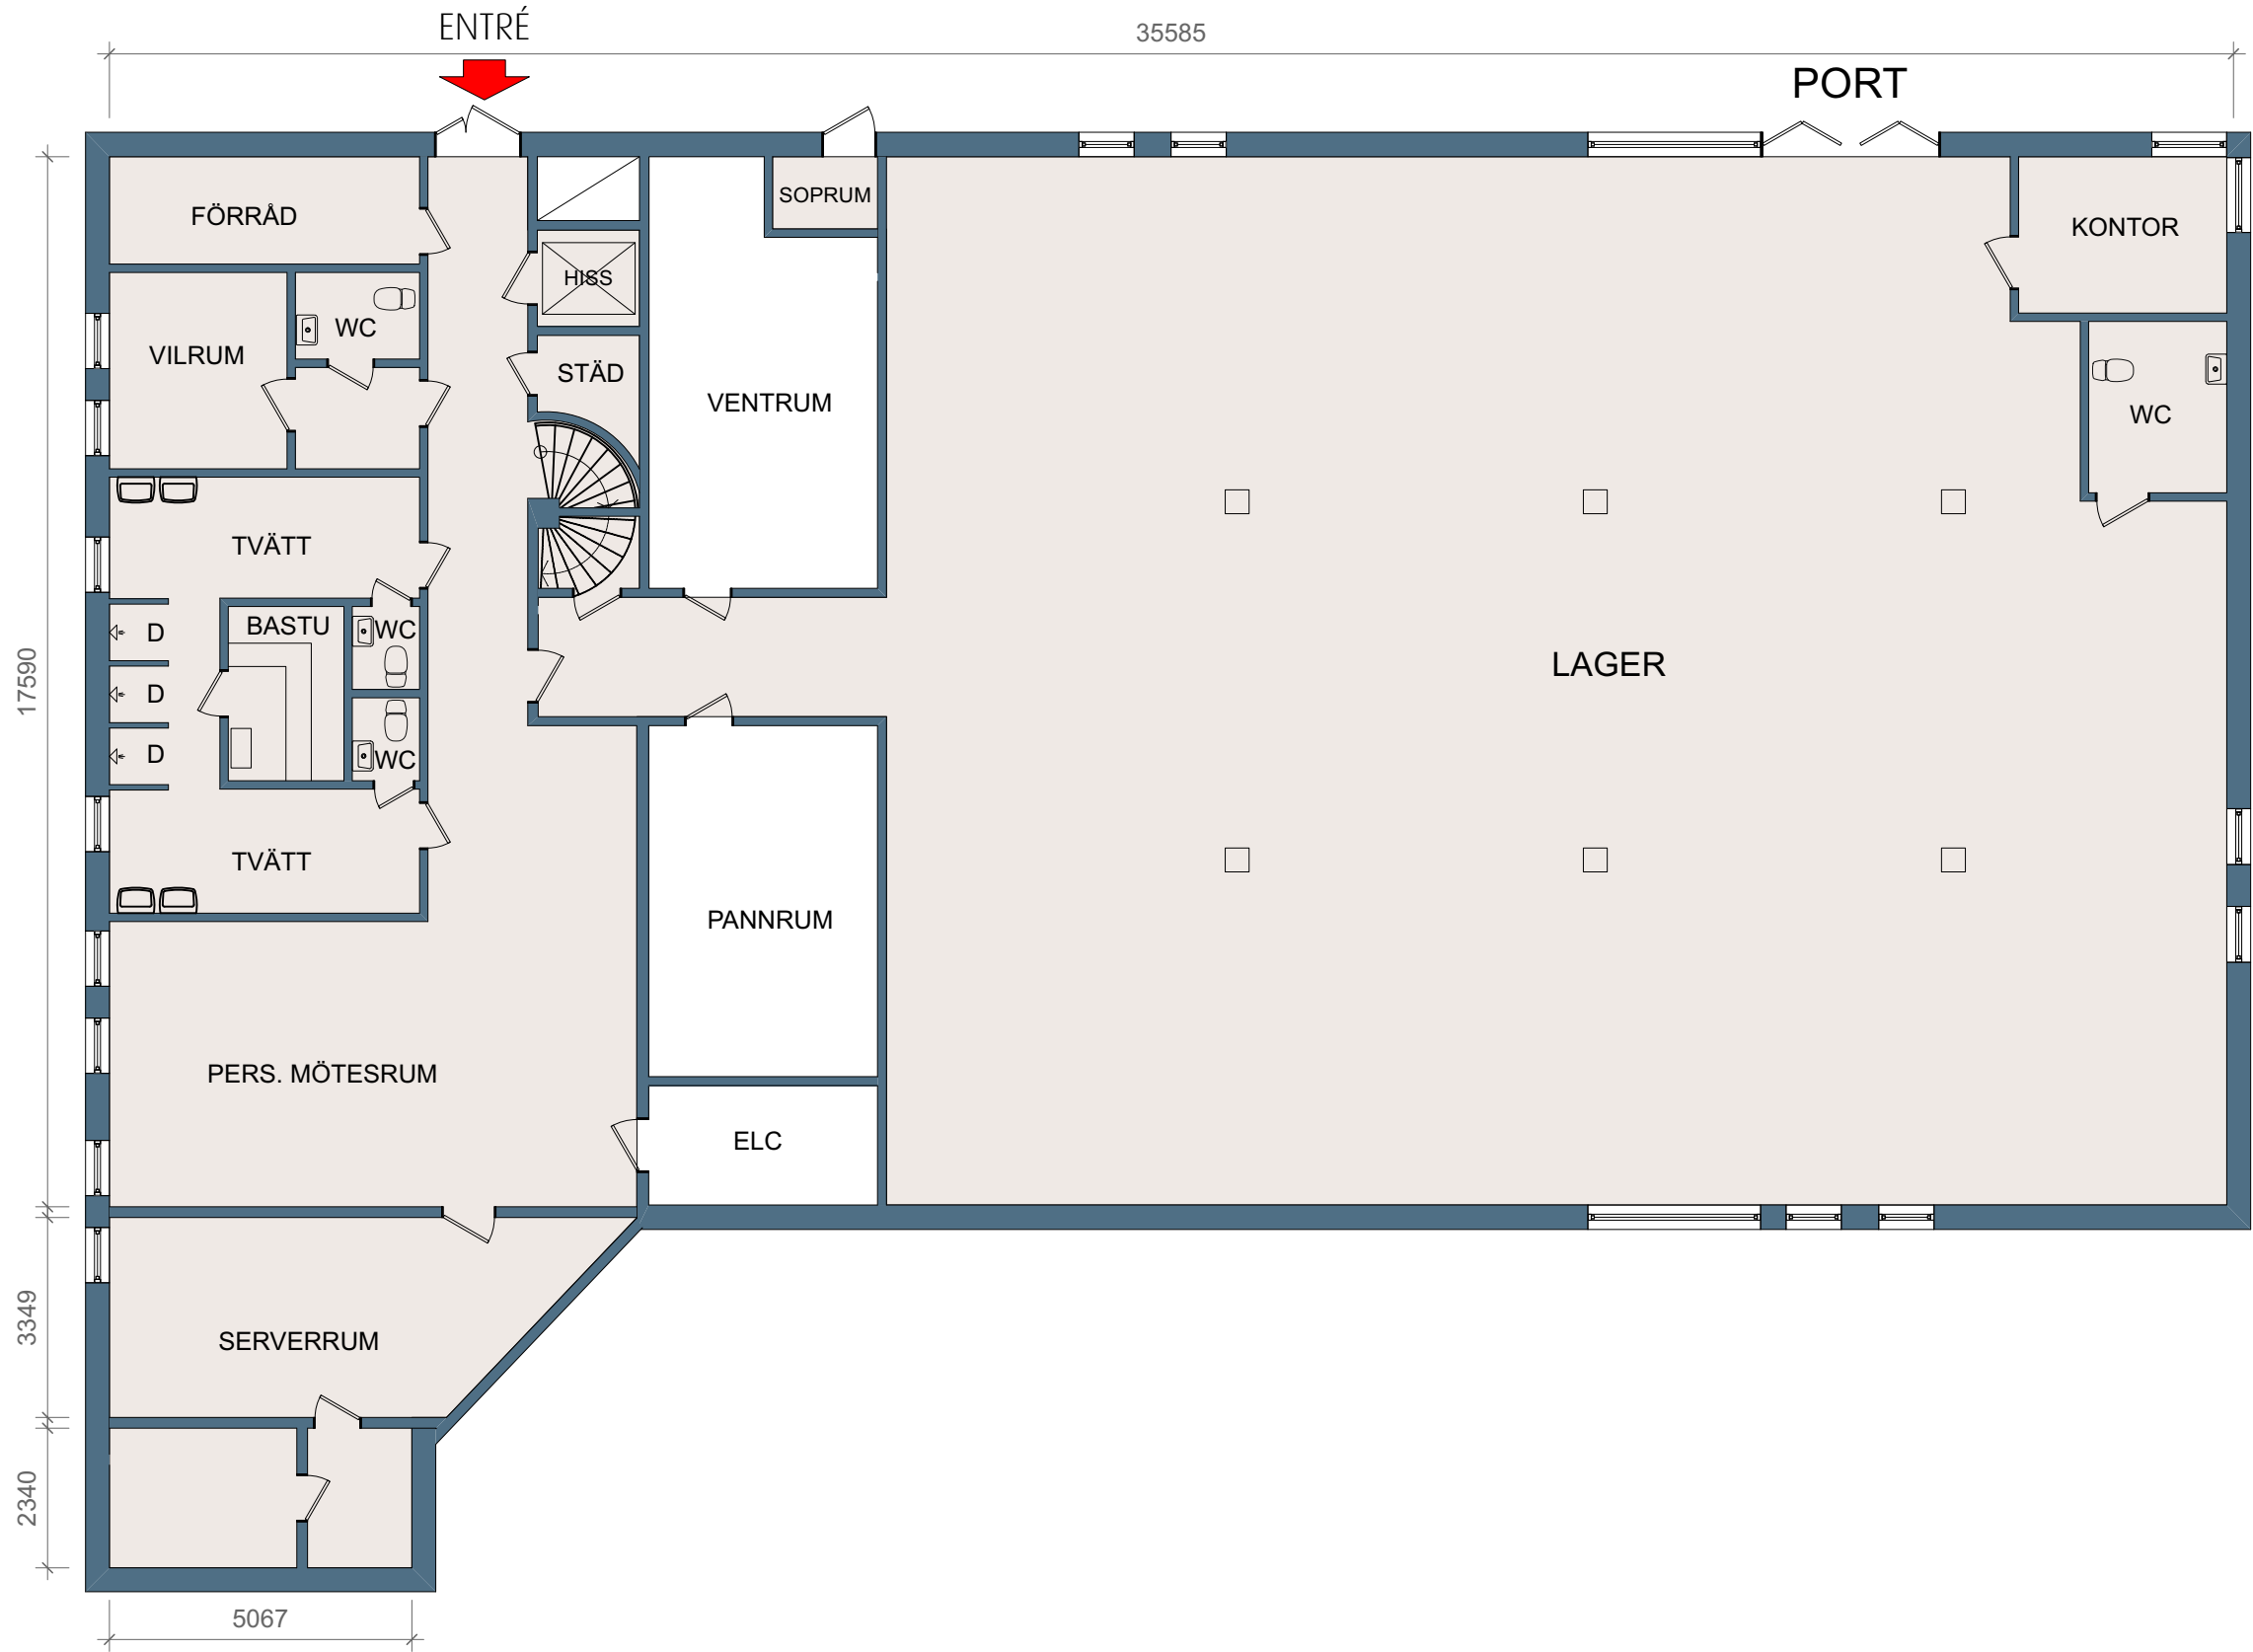

0 5 m

Skala 1:125 i A3 -Format

VAKANT, CA 597 KVM

2025-04-21 NN




UPPLANDS VÄSBY
HAMMARBY SMEDBY 1:433
TAVGATAN 88
BOTTENPLAN



RITNING OCH MÅTT BASERAS PÅ ETT ORIGINAL. VISS AVVIKELSE KAN DÄRFÖR FÖREKOMMA.

DENNA RITNING ÄR UPPRÄTTAD EFTER
ÄLDRE RITNINGSUNDERLAG VARFÖR
MÄTTRIKTIGHET EJ KAN GARANTERAS

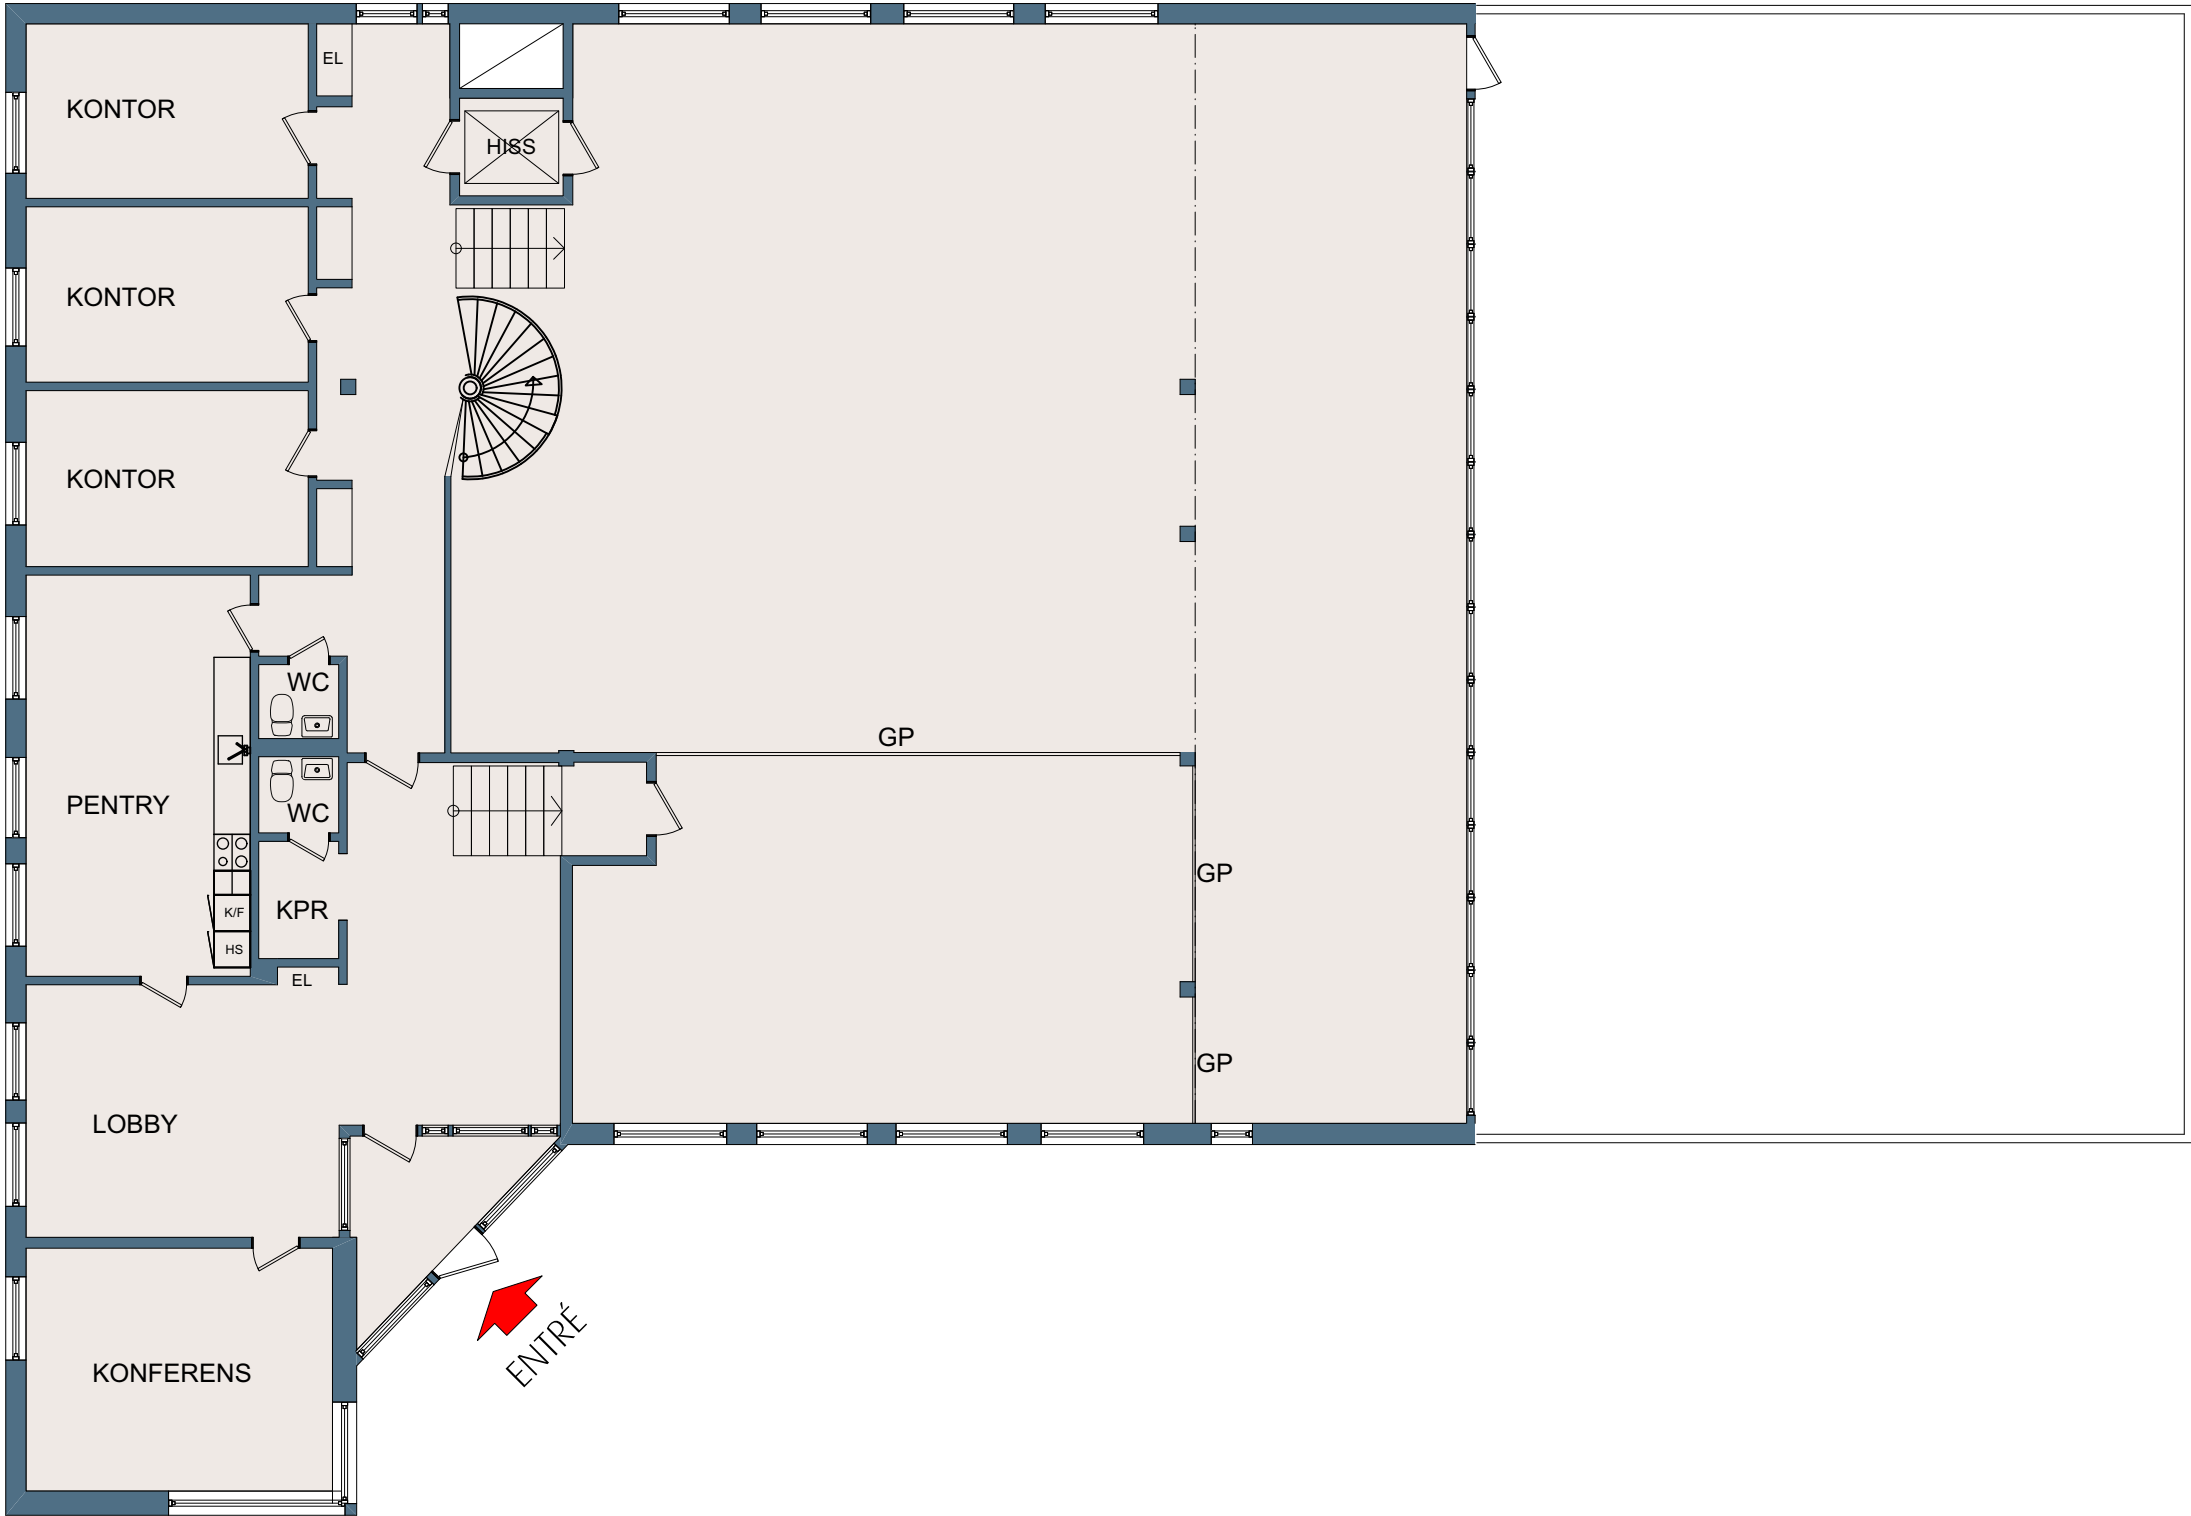

0 5 m

Skala 1:125 i A3 -Format

VAKANT, CA 469 KVM

2024-06-14.NN



UPPLANDS VÄSBY
HAMMARBY SMEDBY 1:433

TAVGATAN 88

ÖVREPLAN