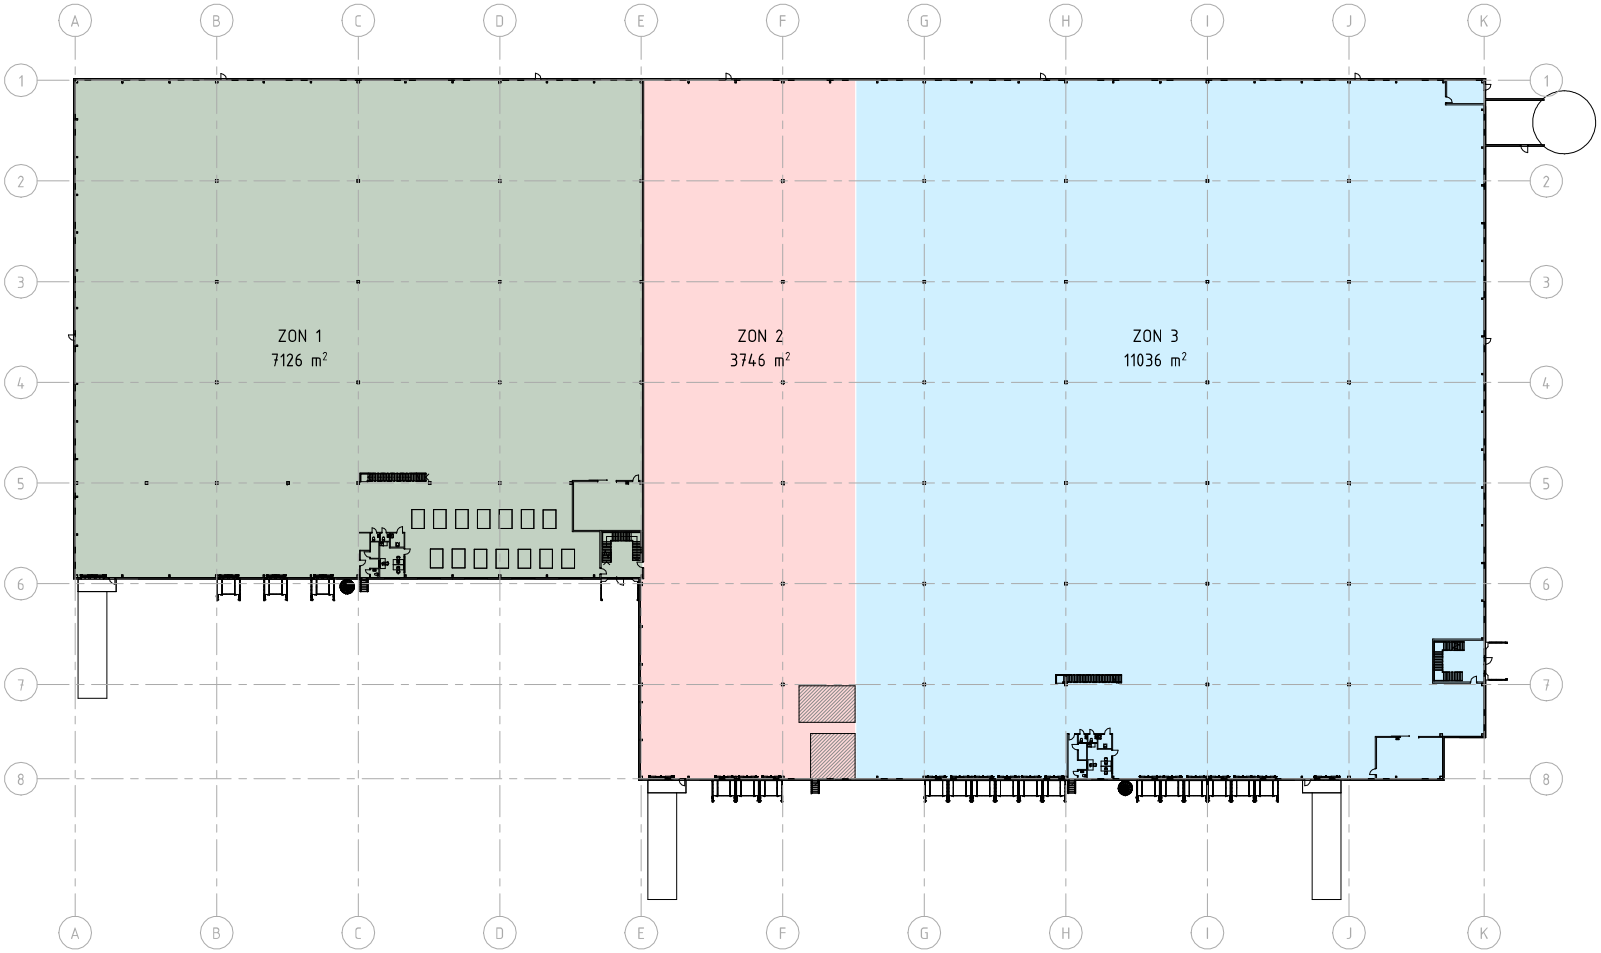

PLAN 1 - ÖVERSIKT ZONER

1 : 400

0 4 8 12 16 20 24 28 32 36 40m

SKALA 1:400

BET	ÄNDRINGEN AVSER	DATUM	SIGN

KONTRAKTSHANDLING

KORSBERGA 2, 5 & 6

HACKSTA, VÄSTERÅS

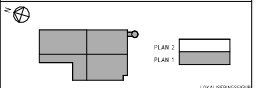

LOKALISERINGSFIGUR

SOUTHBAY

X	A	Arkitekt	Tel: +46 10762 036 639
	K	Konstruktion	Tel: +46 10xxxxxxxxxx
	V	Ventilation	Tel: +46 10xxxxxxxxxx
	VS	VS	Tel: +46 10xxxxxxxxxx
	E	El	Tel: +46 10xxxxxxxxxx
	Br	Brand	Tel: +46 10xxxxxxxxxx
	L	Landskap	Tel: +46 10xxxxxxxxxx

UPPDRAG NR	RITAD / KONSTRUERAD AV	HANDLÄGGARE
	LC	LC

DATUM	ANSVARIG
2024-12-17	JM

NYBYGGNAD AV LAGER OCH KONTOR

ZONINDELNING PLAN 1

SKALA	NUMMER	BET
A1 1:400 A3 1:800	A-40-1-001	

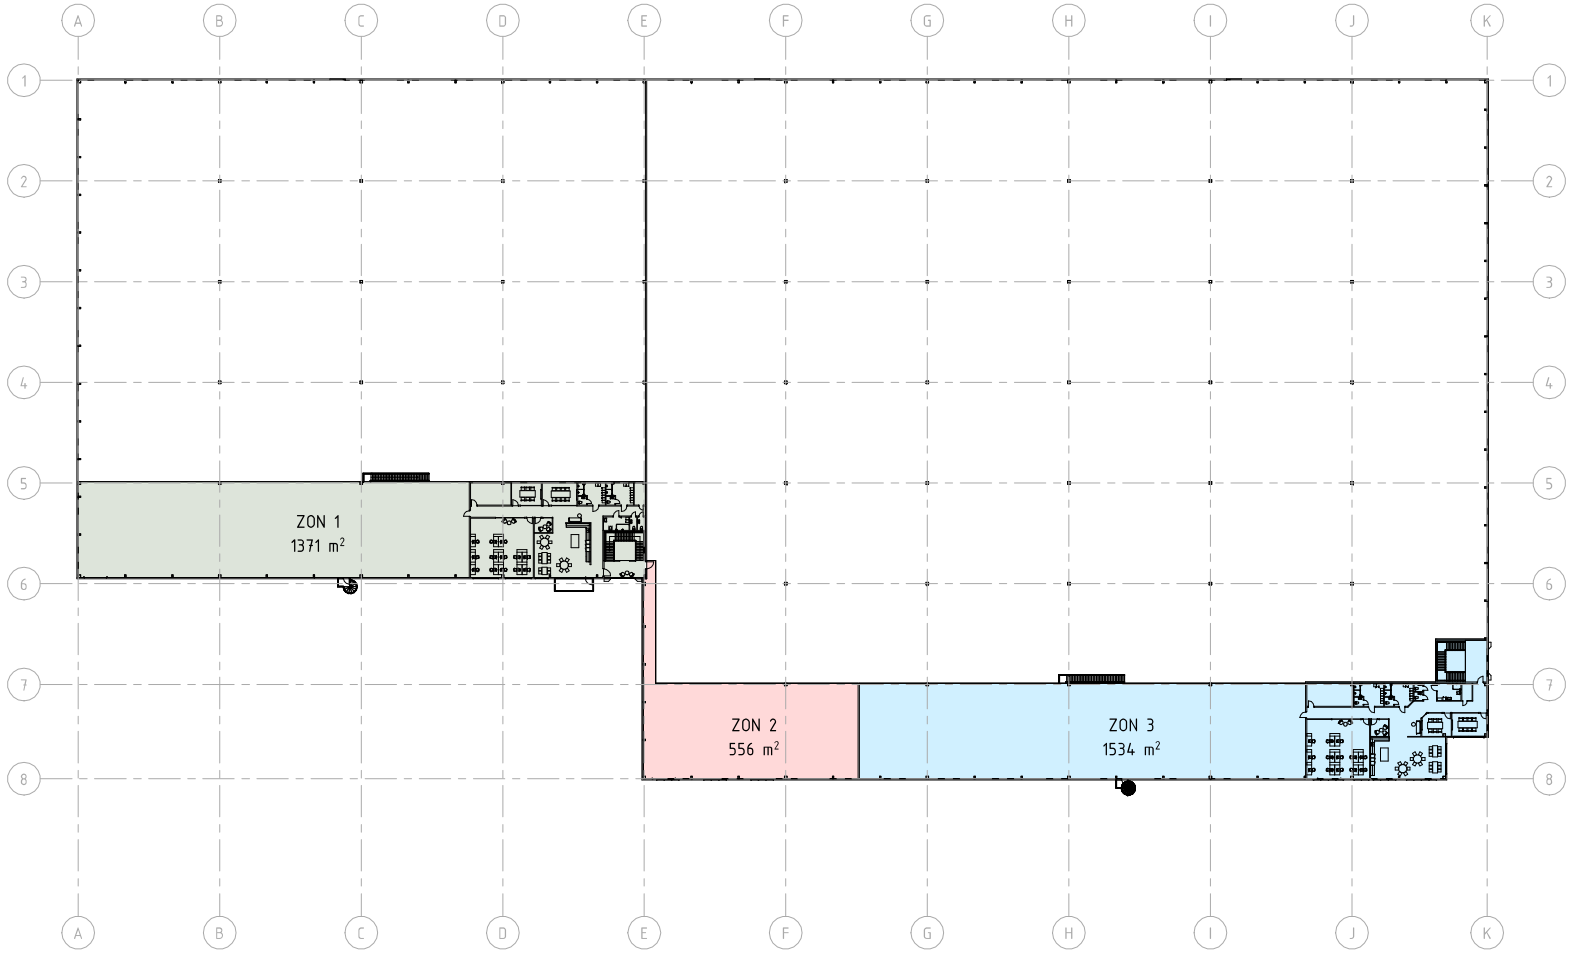

PLAN 2 - ÖVERSIKT ZONER

1 : 400

0 4 8 12 16 20 24 28 32 36 40m

SKALA 1:400

BET	ÄNDRINGEN AVSER	DATUM	SIGN

KONTRAKTSHANDLING

KORSBERGA 2, 5 & 6

HACKSTA, VÄSTERÅS

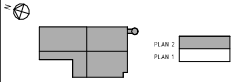

LOKALISERINGSFIGUR

SOUTHBAY

X	A	Arkitekt	Tel: +46 10762 036 039
	K	Konstruktion	Tel: +46 10xxxxxxxxxx
	V	Ventilation	Tel: +46 10xxxxxxxxxx
	VS	VS	Tel: +46 10xxxxxxxxxx
	E	El	Tel: +46 10xxxxxxxxxx
	Br	Brand	Tel: +46 10xxxxxxxxxx
	L	Landskap	Tel: +46 10xxxxxxxxxx

UPPDRAG NR	RITAD / KONSTRUERAD AV	HANDLÄGGARE
	LC	LC

DATUM	ANSVARIG
2024-12-17	JM

NYBYGGNAD AV LAGER OCH KONTOR

ZONINDELNING PLAN 2

SKALA	NUMMER	BET
A1 1:400 A3 1:800	A-40-1-002	