

FÖRKLARINGAR

DENNA RITNING ÄR BASERAD PÅ ÄLDRE
RITNINGSUNDERLAG, DÄR AVVIKELSER FRÅN
VERKLIGHETEN KAN FÖREKOMMA.
DENNA RITNING AVSER BYGGLOV FÖR ÄNDRING
AV LOKALARNAS ANVÄNDNING FRÅN KONTOR
TILL UTBILDNING.






MÄRKING INGÅR EJ I BYGGLOVSÄNSÖKAN


FÖRESKRIFTER

HÄNVISNINGAR

A-40.1 - 010201 - PLAN 2, DEL XX
A-40.1 - 010503 - PLAN 5, DEL XX
A-40.2 - 010001 - SEKTIONER
TILLGÅNGSHETSGRANSKNING
BRANDTEKNISK UTLÅTANDE

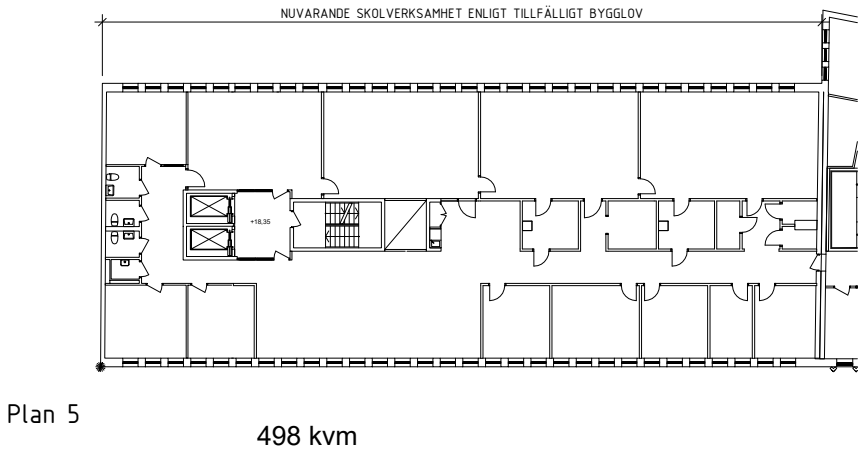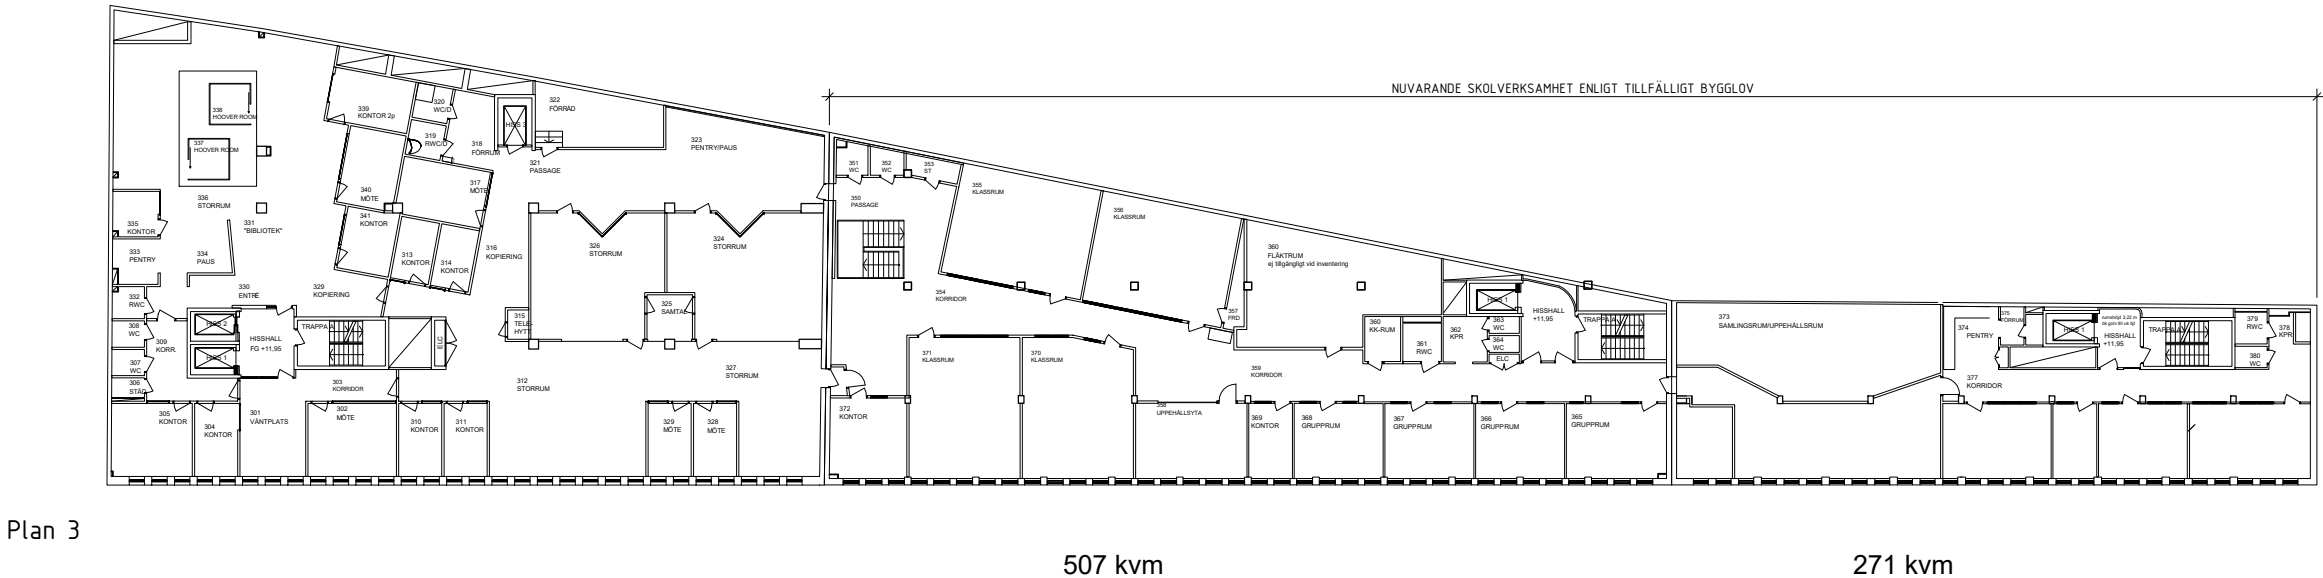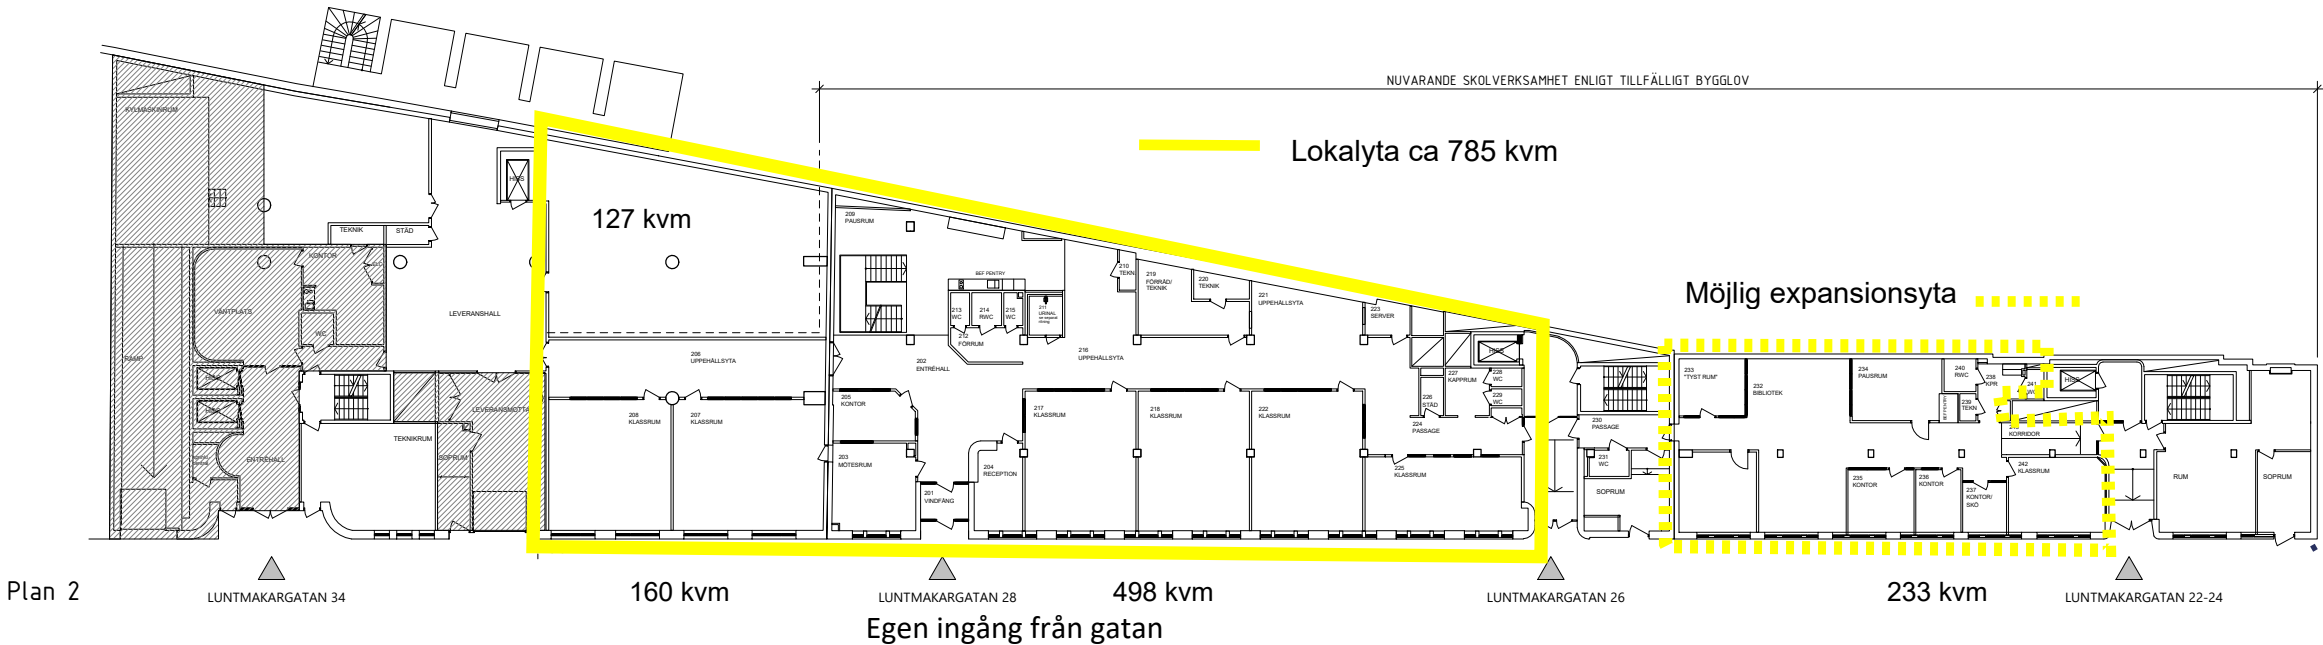

Totalt: 2 285 kvm

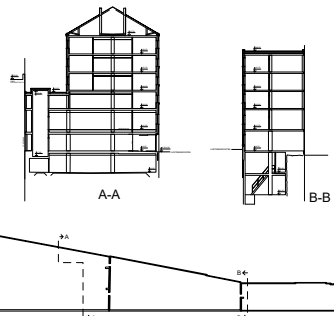

BET	ÄNDRINGEN AVSER	DATUM	SIGN
BYGGLOVSHANDLING			
KV. OXEN MINDRE 34			
LUNTMAKARGATAN 22-34			
ÄNDRAD ANVÄNDNING			
 spectrum arkitekter			
☒ A	Spectrum Arkitekter AB	tel. 0709919980	
☐ B	VERIFIRE AB		
UPPDRAG NR	RITAD/KONSTR. AV	HANDLÄGGARE	
DATUM	ANSVARIG		
2021-06-28	WIVIAN EIDSAUNET	N.ROTHMANN	
ÄNDRAD ANVÄNDNING			
ÖVERSIKT			
PLANER, BEFINTLIGT			
SKALA	NUMMER	BET	
A1 1:200	A-40.1 - 010000		
A3 1:400			