



Fasad mot Norr
1 : 200

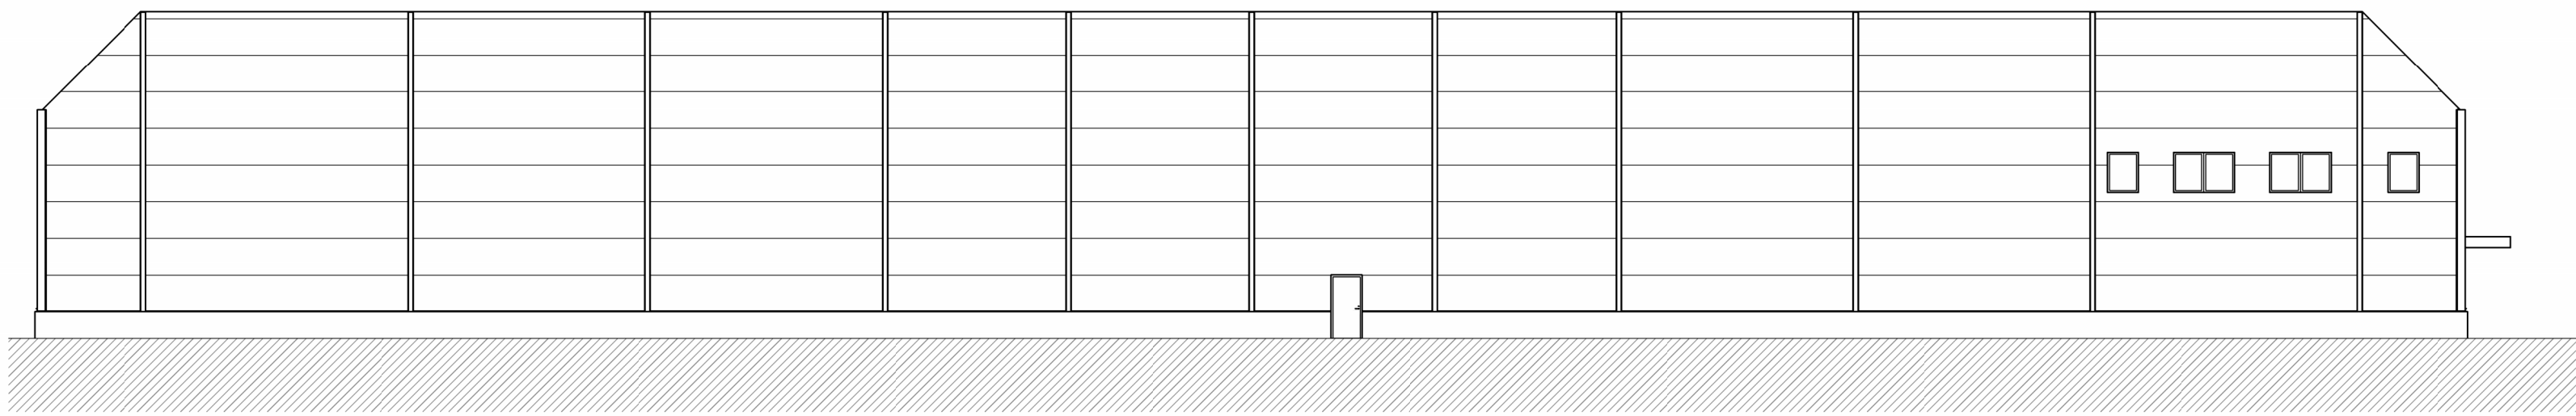


Fasad mot Väster
1 : 200

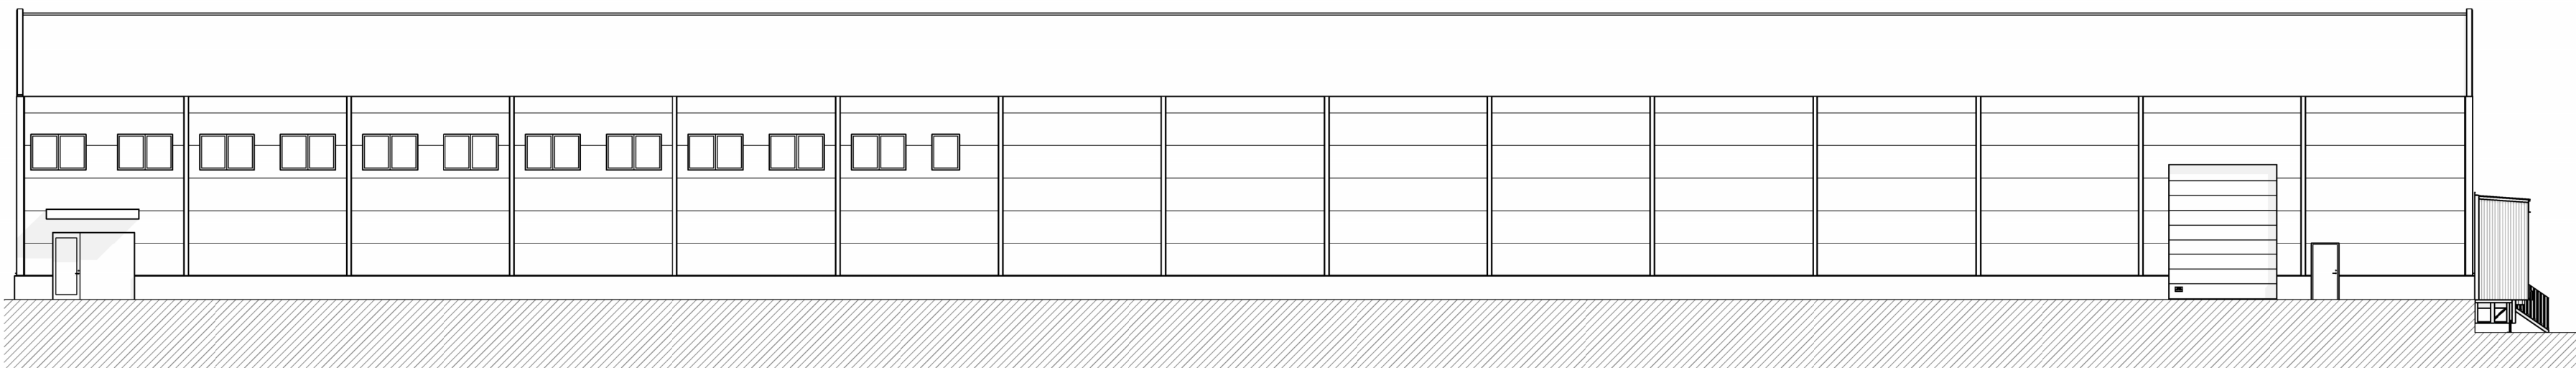

Fasad mot Söder
1 : 200



Fasad mot Öster
1 : 200

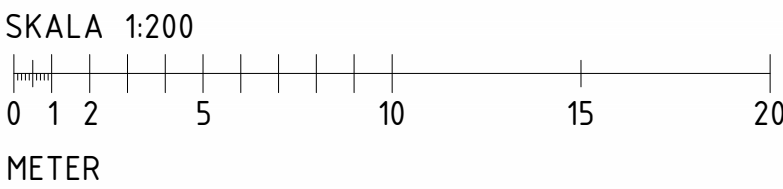

BET	ÄNDRINGEN AVSER		DATUM	SIGN
Skiss				
YLAB LARSSONS BYGG AB				
Leverantören 1				
☒	A YLAB		tel. 036-800 87	
☐				
☐				
☐				
☐				
UPPDRAG NR	RITAD/KONSTR. AV		HANDLÄGGARE	
DATUM	JA		VS	
2025-03-19		ANSVARIG		
Nybyggnation Fasader				
SKALA	NUMMER			BET
A1 1:50 A3 1:100	A-40-3-101			