

Östra larmgatan 22


Kv. Bastionen
Våning 2, 1 trappa

Idéskiss:
ca 12 arbetsplatser


1 st mötesrum med 8-10 platser

Pentry / paus
WC / dusch

yta: 127 m²

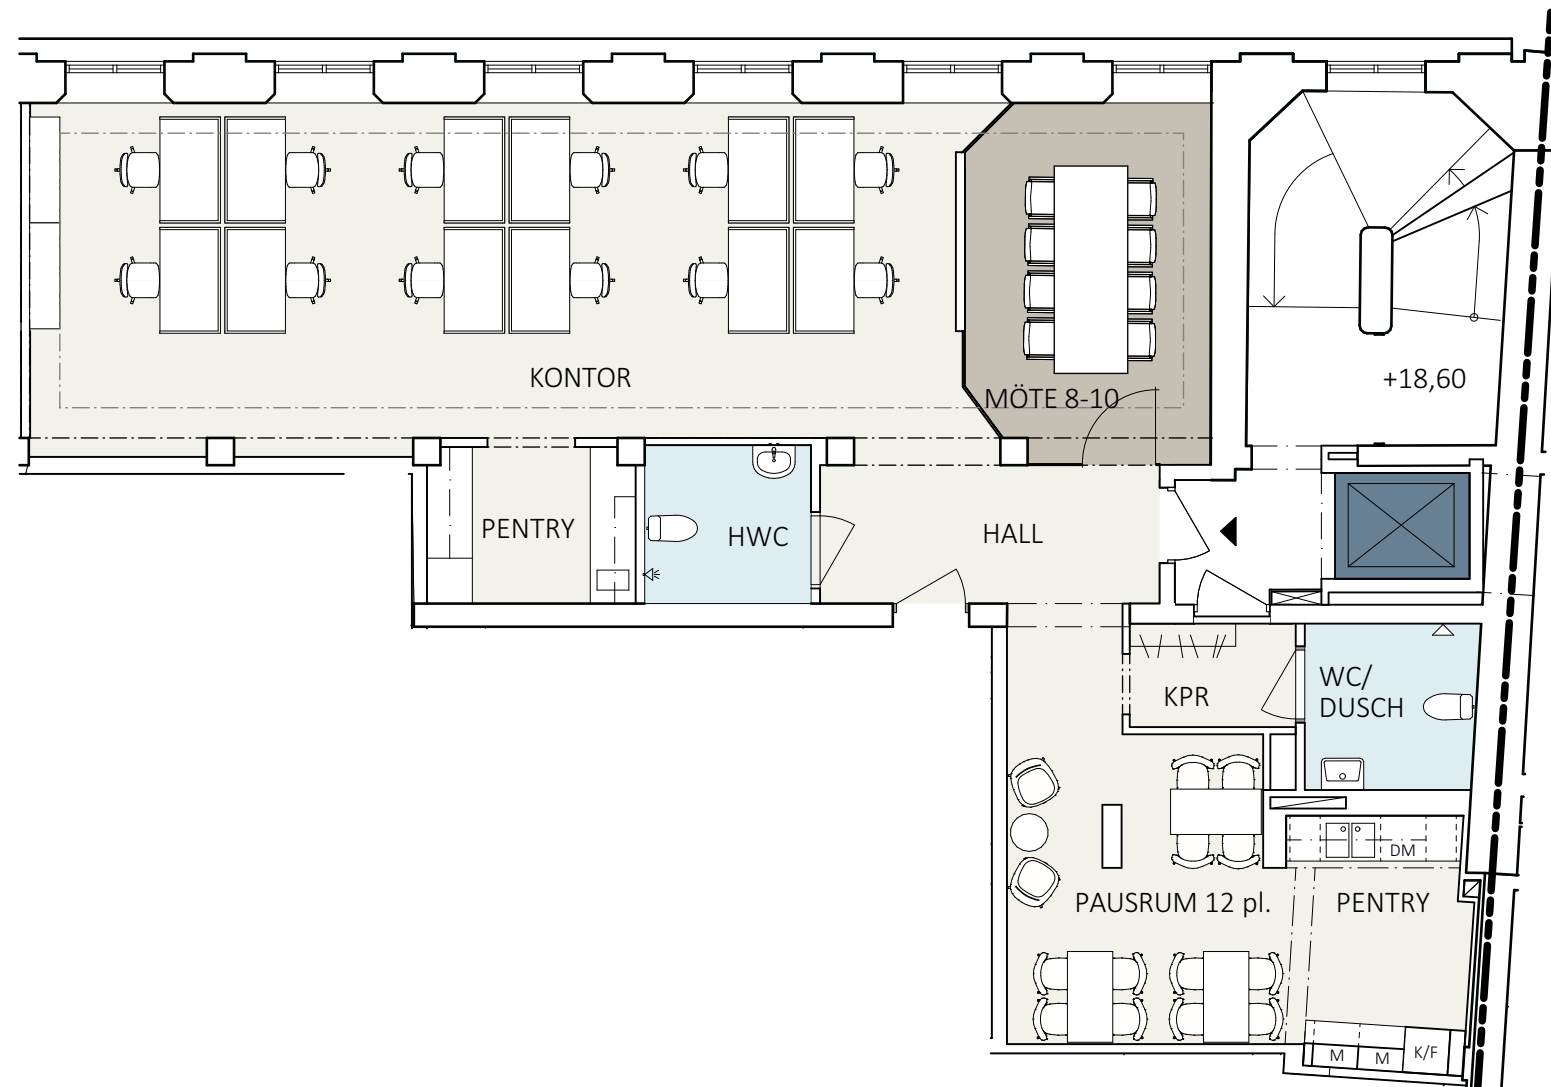

Situationsplan

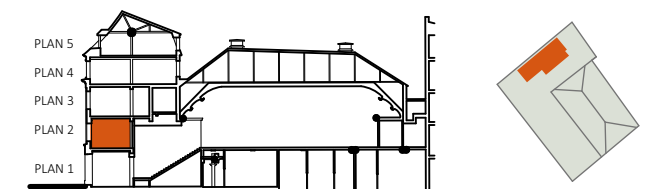


Lokalen i huset

GAJD arkitekter



Skala 1:100
(Papper A3)

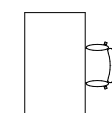

Arbetsplats:
Skrivbord 1400 x 800 mm

2025-04-30

NOVIER