






ARBETSPLATSER - Öppet kontorslandskap med varierade typer av arbetsplatser

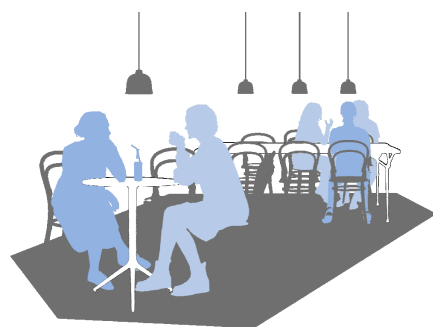

SOCIAL YTA - Pentry/Paus varvas med socialt möblemang för spontana möten


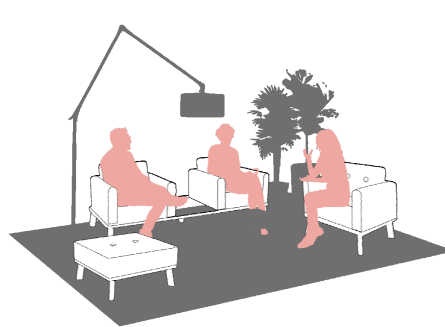


EXTERN YTA - En välkomnande passage för gäster med Lounge och Kaffe

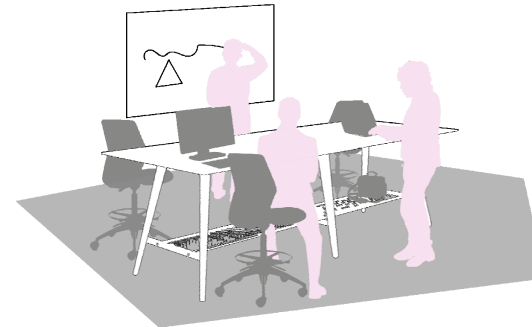


AKTIV YTA - Projektbord och Arbetsplatser som förmjar sig för samarbete och interaktion

- | | | | |
|--|----------------------|--|-------------------|
| | AKTIV YTA | | SOCIAL YTA |
| | ARBETSPLATSER | | TYST ZON |
| | EXTERN YTA | | FOKUS |
| | MÖTESRUM | | WC/FRD |

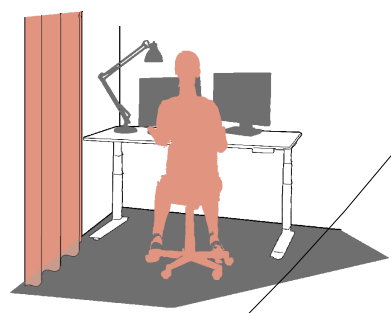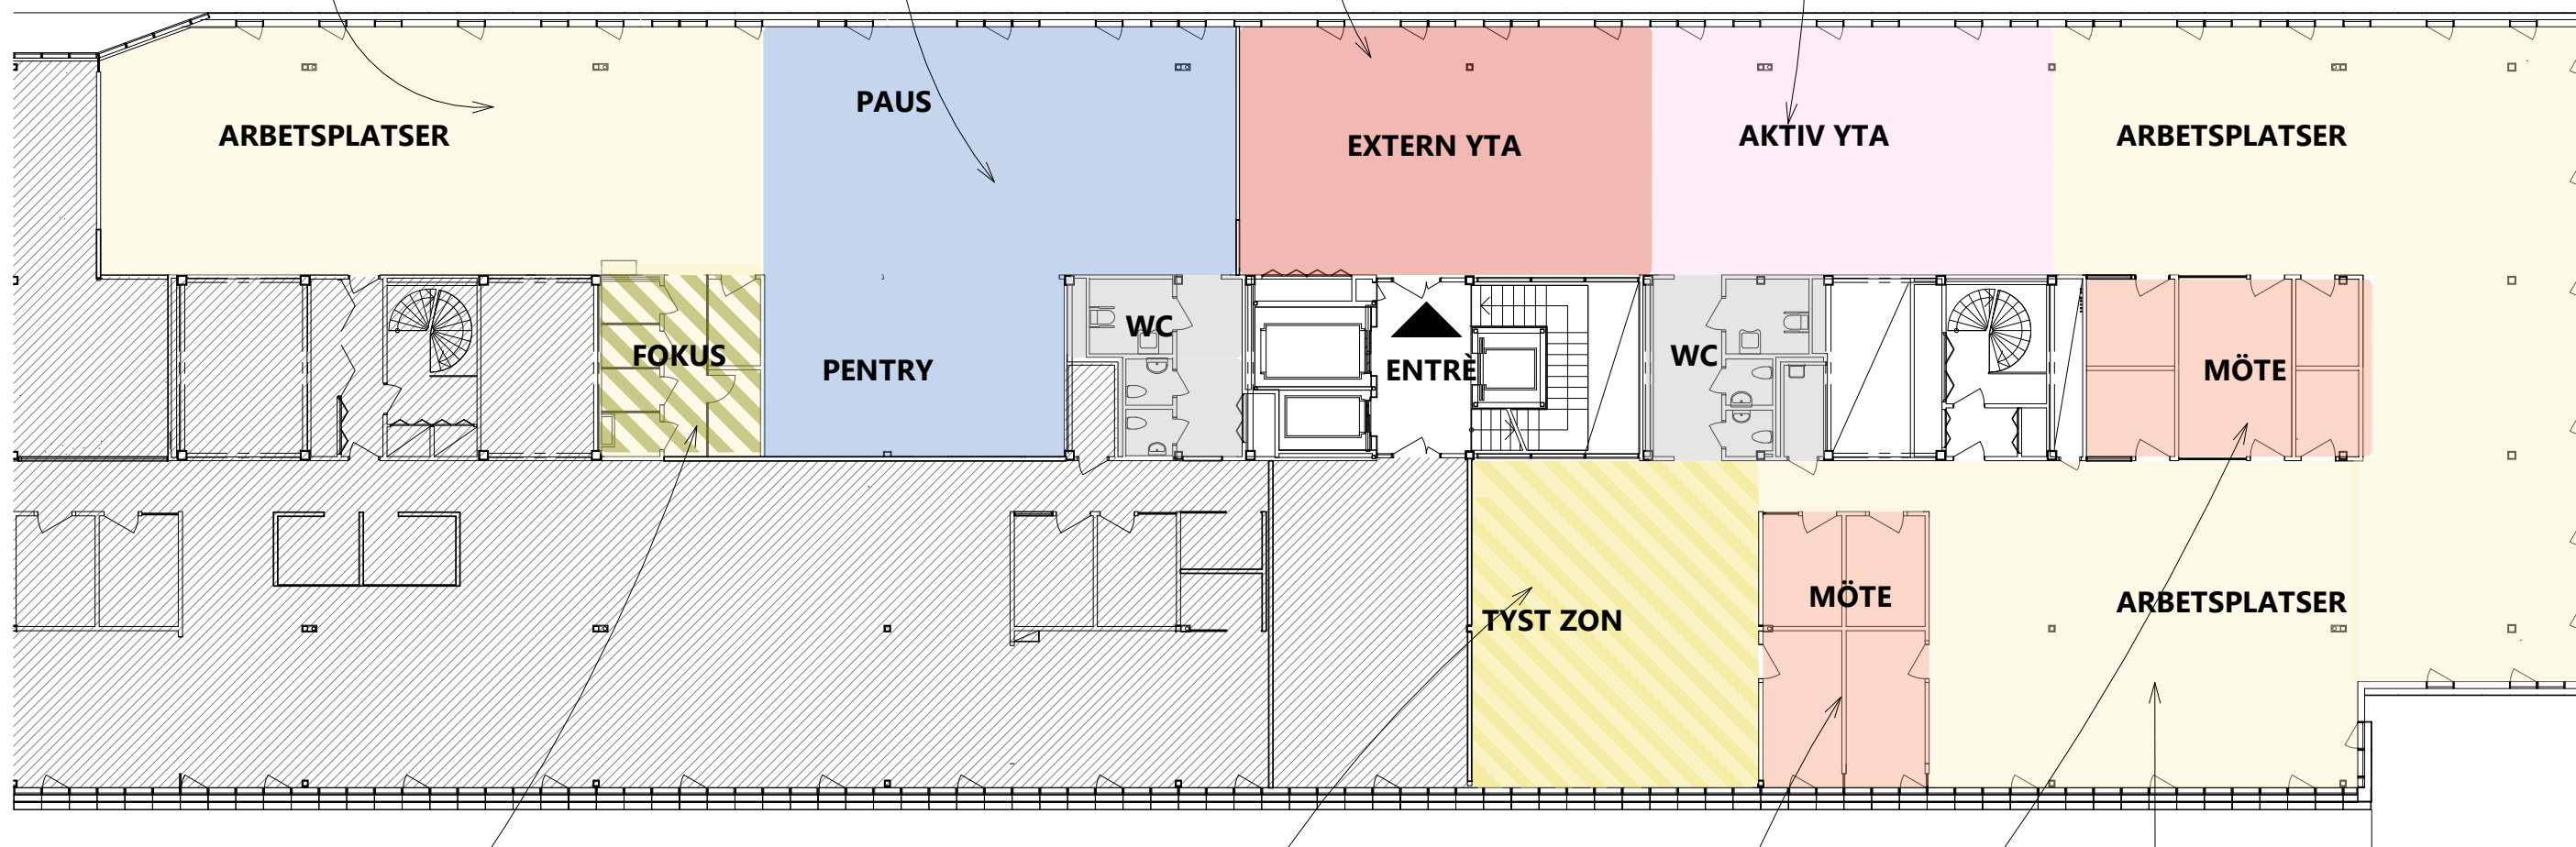


FOKUS RUM - Avskilda rum med Fokusplatser för koncentrerat arbete

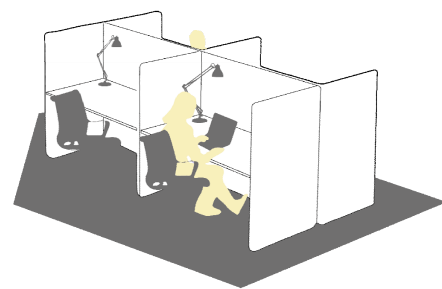

TYST ZON - Avskild plats med Fokusplatser för koncentrerat arbete



MÖTE - Mindre samtalsrum/ mötesrum 1-4 personer för digitala möten och projektarbete

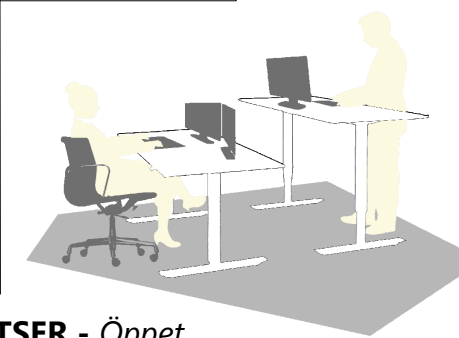

ARBETSPLATSER - Öppet kontorslandskap med varierade typer av arbetsplatser