


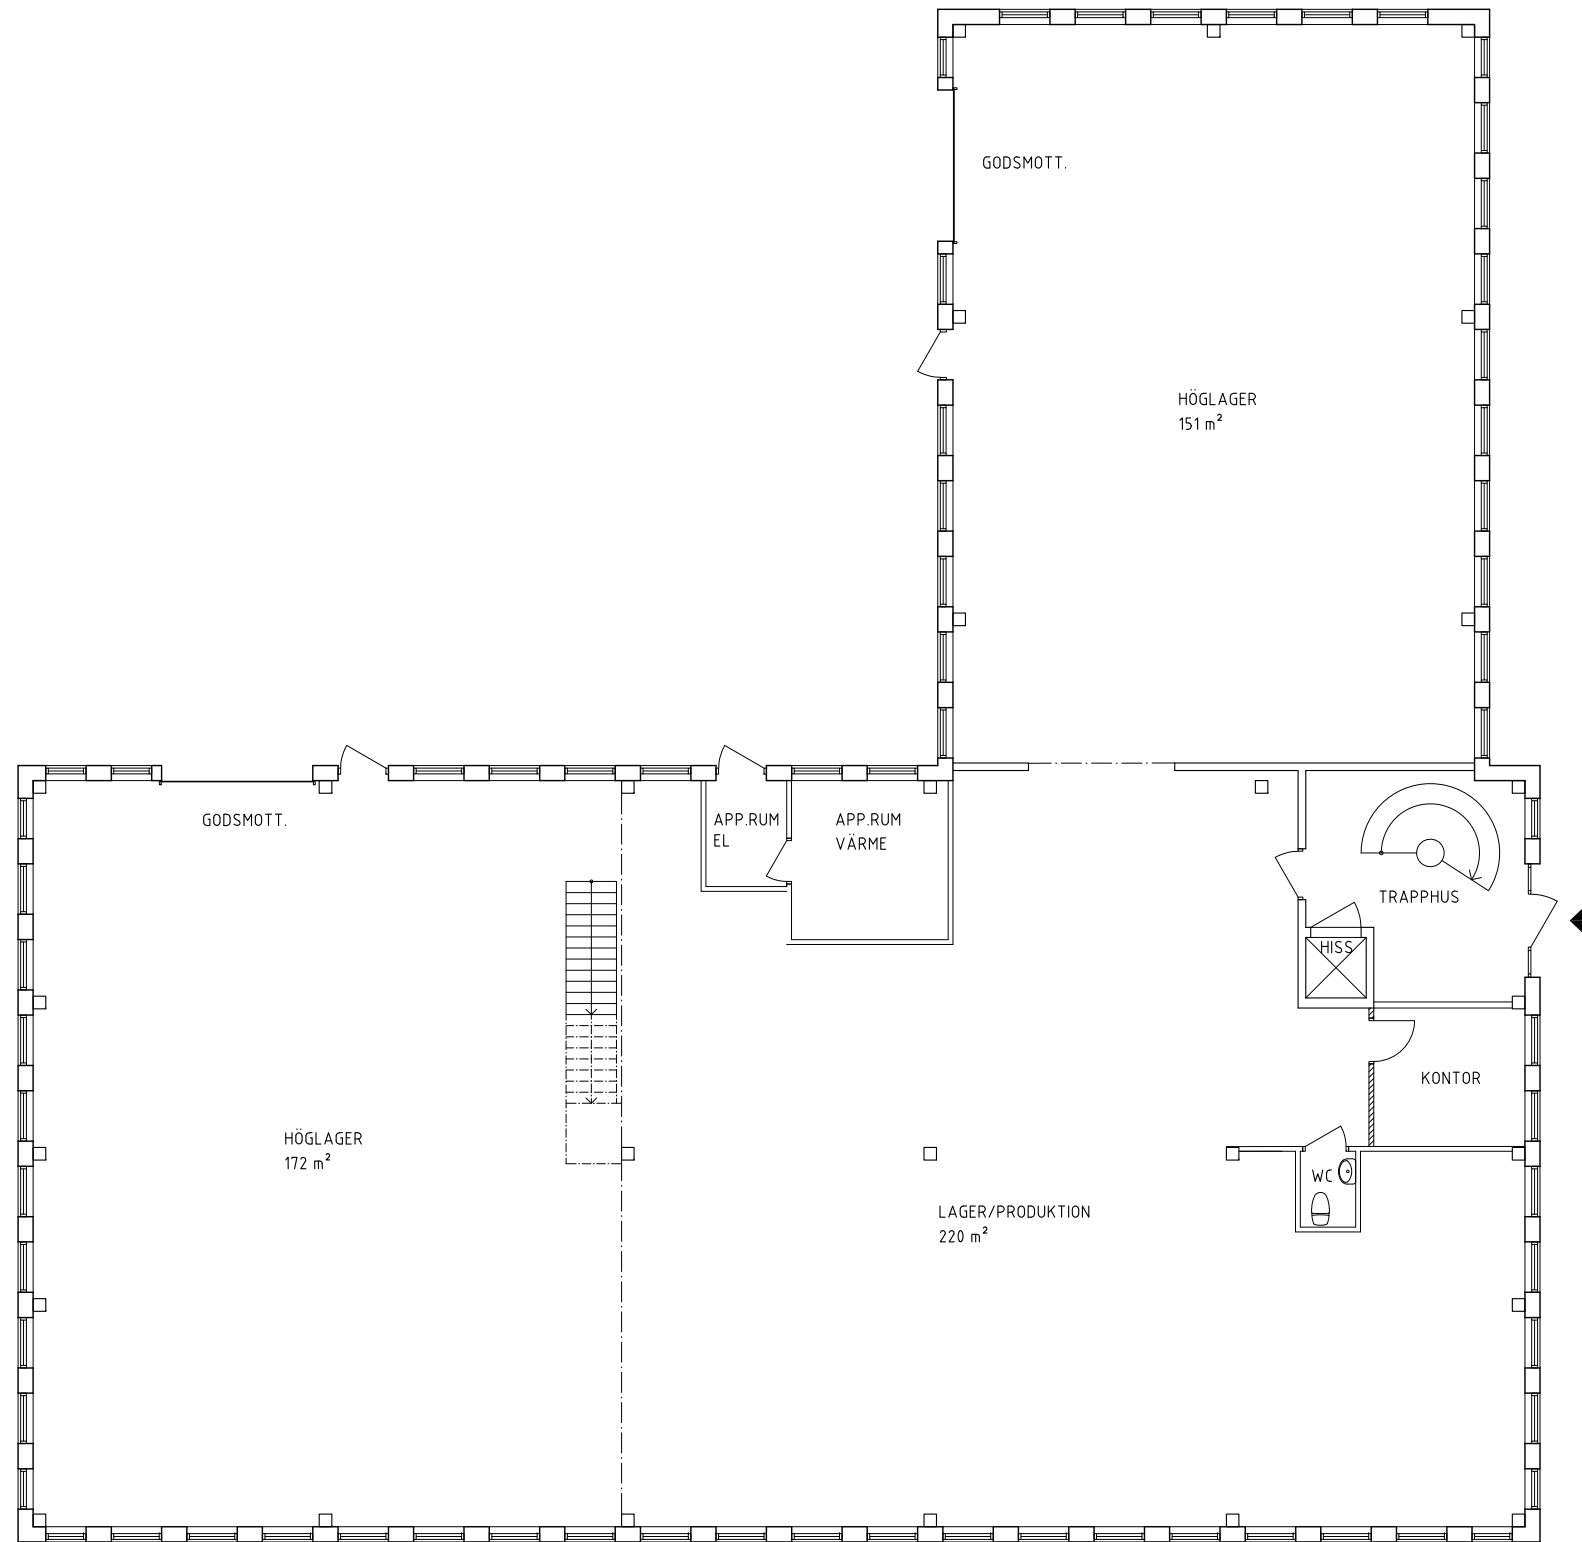

0 5 10 m
1:150 (A3)

MALTESHOLMSVÄGEN 88 | KV SÄTERITAKET 1 | HÄSSELBY | PLAN 1, ENTRÉVÅNING | HÖGLAGER

AB | SAGAX

pan
arkitekter

FÖRSLAG 2025 05 22

