


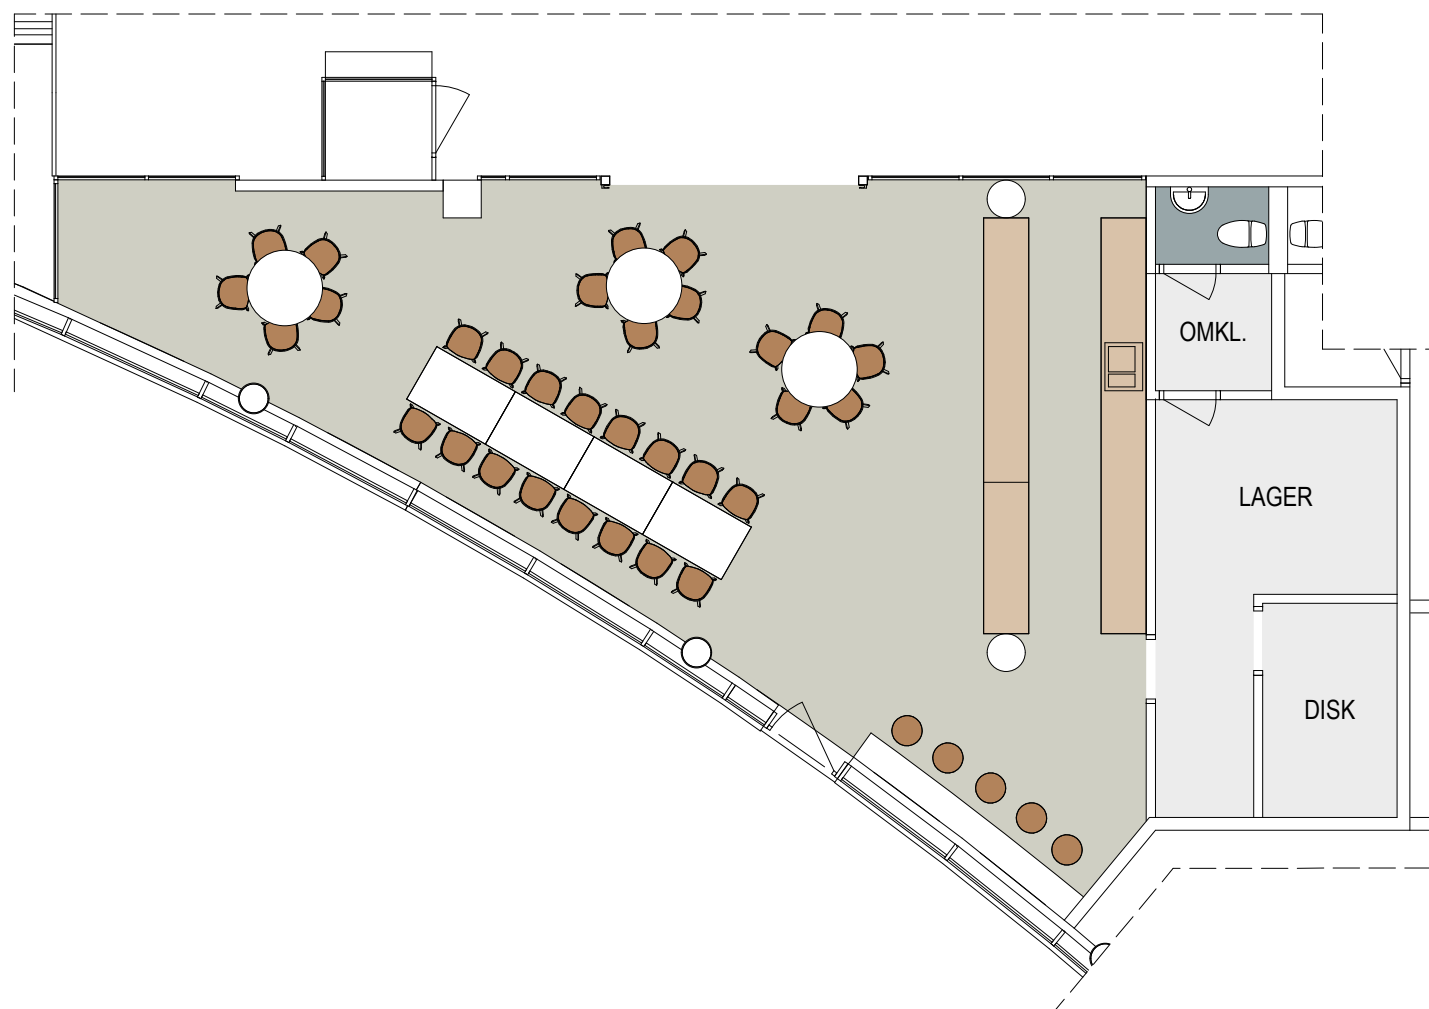

YTOR:
Ca 102 m²
Ytorna är ungefärliga och ej kontrollerade på plats.
Inplaceringsskissen är uppritad utifrån bef. underlag, ej kontrollerat på plats.

SKALA 1:100



BONNIER FASTIGHETER - CENTRALHUSET

INPLACERINGSSKISS - Plan 2, kafe



KROOK & TJÄDER

2025-04-16
SKALA: 1:100 (A3)