


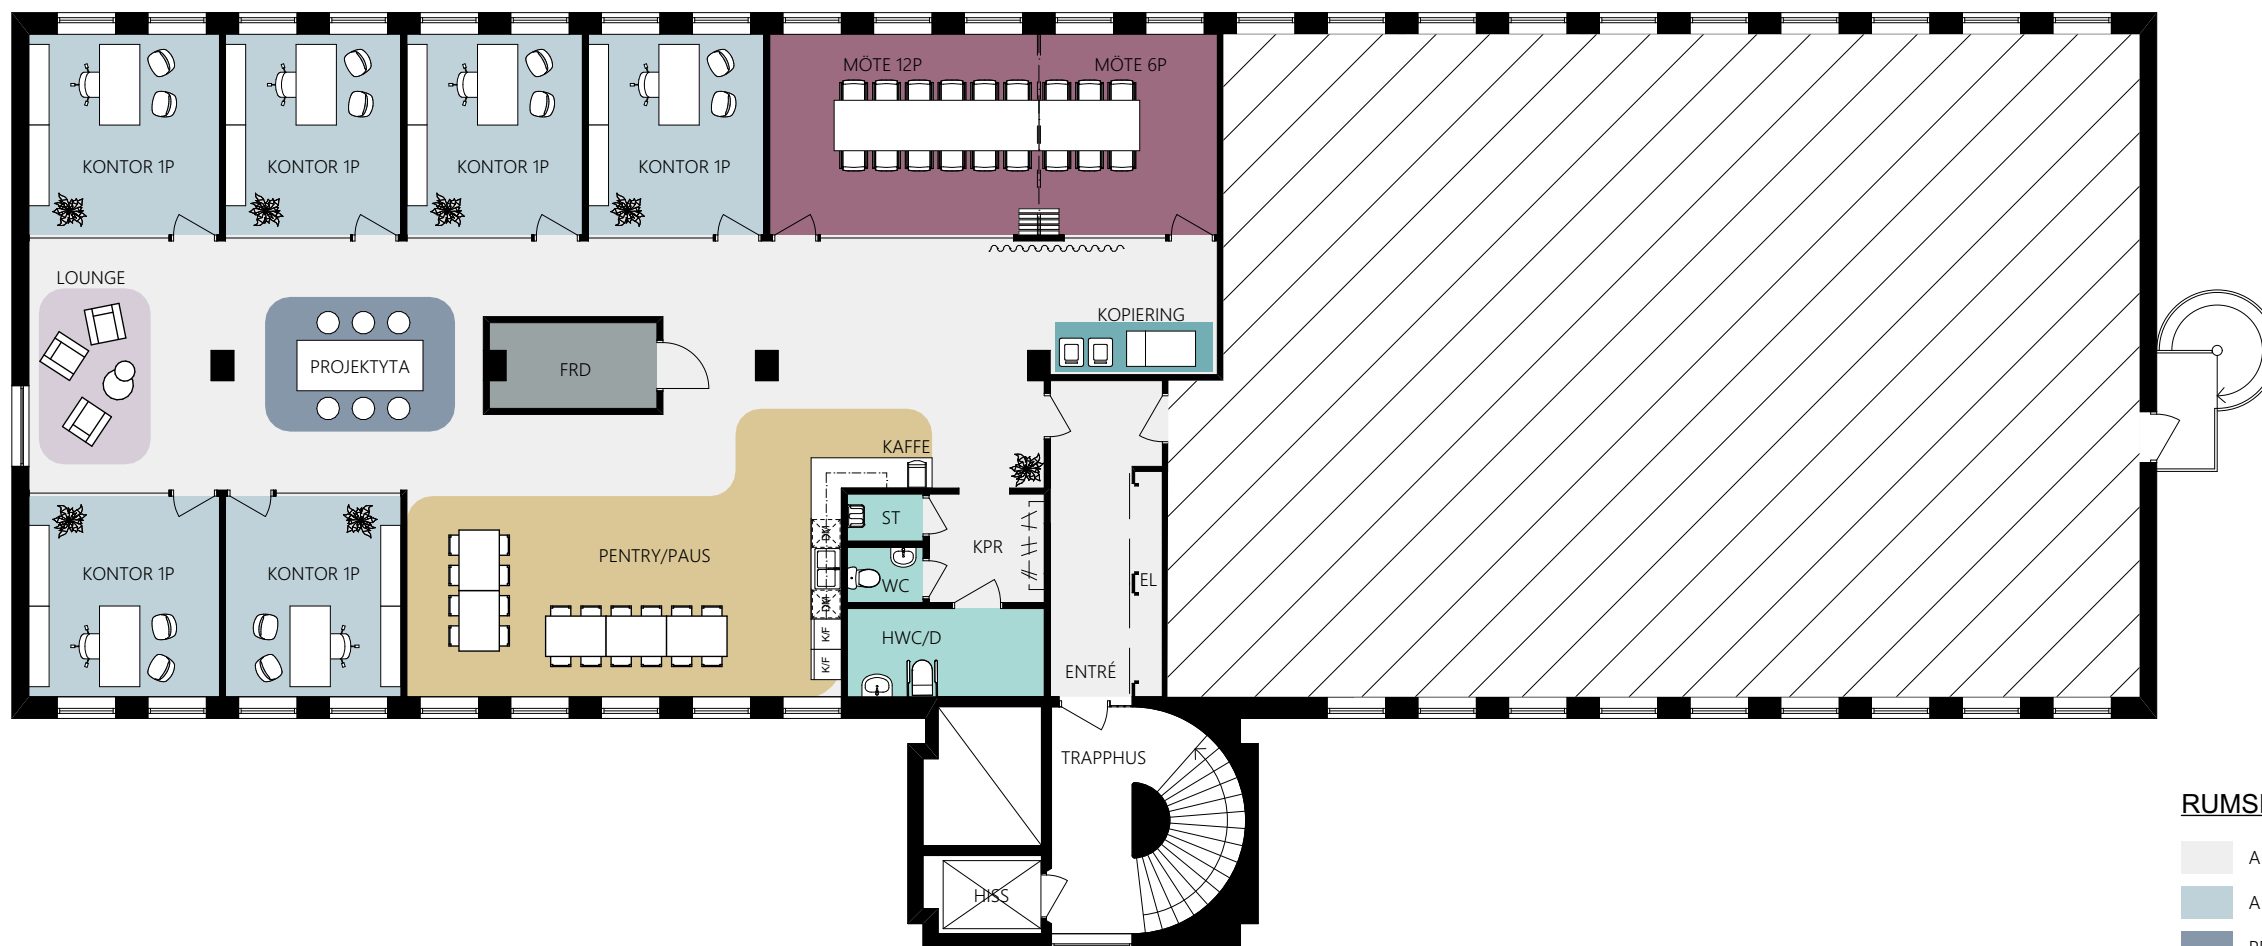

RUMSFUNKTION	ANTAL
ALLMÄN YTA	
ARBETSPLATSER, KONTOR	6 st
PROJEKTYTA	1 st
SPONTANMÖTE	1 st
STÖRRE MÖTESRUM MÖTE 18-20 pers	1 st
SKRIV / KOP	1 st
WC, DUSCH OCH STÄD	
WC	1 st
HWC	1 st
STÄD	1 st
FRD / TEKNIK	1 st
PENTRY / PAUS	1 st