


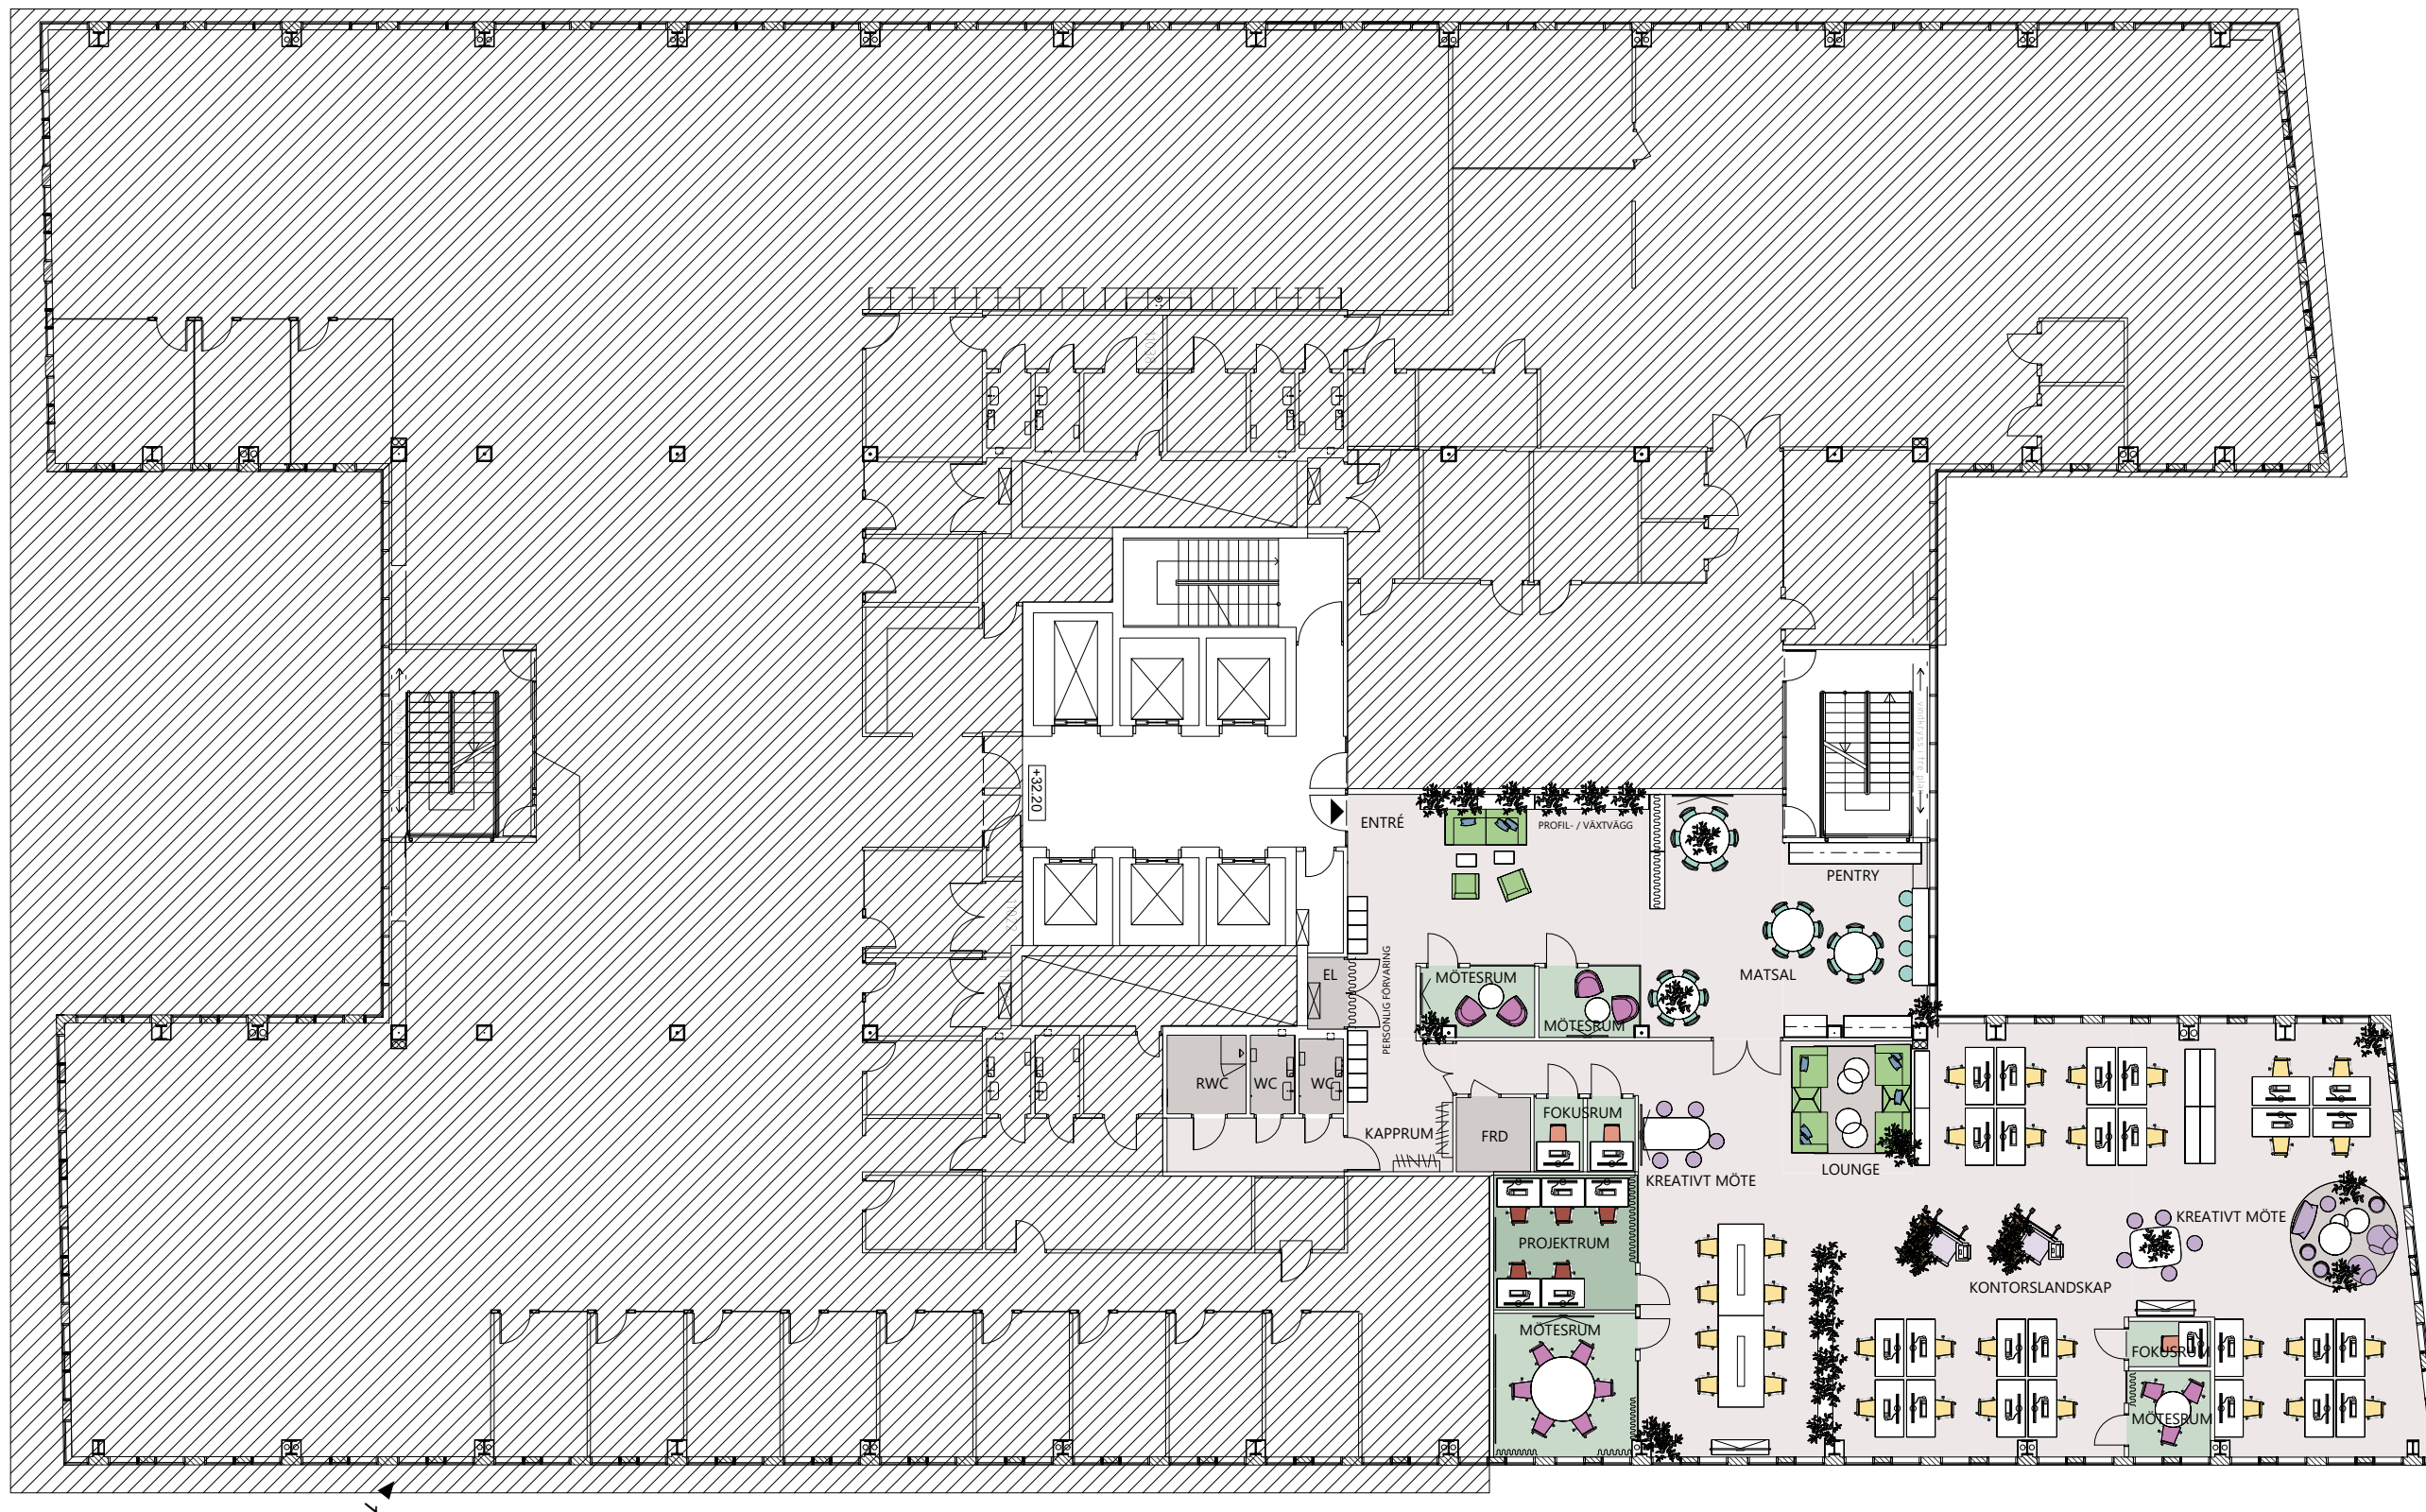

SITTPLATSER

ARBETSPLATSER

PROJEKTPLATS	5
FOKUSPLATS	3
ÖPPET LANDSKAP	34
	42

MÖTESPLATSER

INFORMELLT MÖTE	2
KREATIVT MÖTE	18
MÖTESRUM	13
	33

PAUSPLATSER

LOUNGE	10
TORG/KÖK	28
	38
	113

RUM

EL	1
ENTRÉ	1
FOKUSRUM	3
FRD	1
KAPPRUM	1
LOUNGE	1
MATSAL	1
MÖTESRUM	4
PENTRY	1
PROJEKTRUM	1
RWC	1
WC	2