



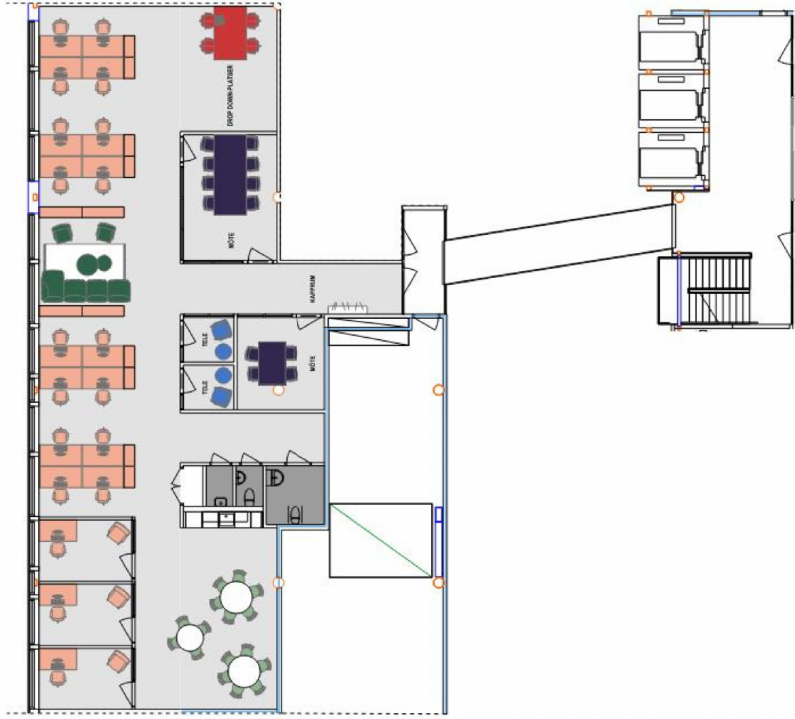

YTOR:
Ca 256 m²
Ytor är ungefärliga och ej kontrollerade på plats.
Inplaceringsskissen är upprättad utifrån bef. underlag, ej kontrollerat på plats.

SKALA 1:200

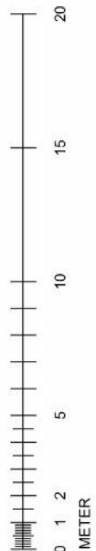

BONNIER FASTIGHETER - CENTRALHUSET
INPLACERINGSSKISS - Plan 3 - Lokal 2



KROOK & TJÄDER

2023-06-07
SKALA: 1:200 (A3)