



FÖRSÄTTSBLAG ILLUSTRATION KV. LOKSTALLET 7

PLAN 4, 0 tr.
YTA ~ 2485 m²

ARBETSPLATSER 110 ST.
(ca. 11 kvm/person / max antal 225 personer tot. för vent.)

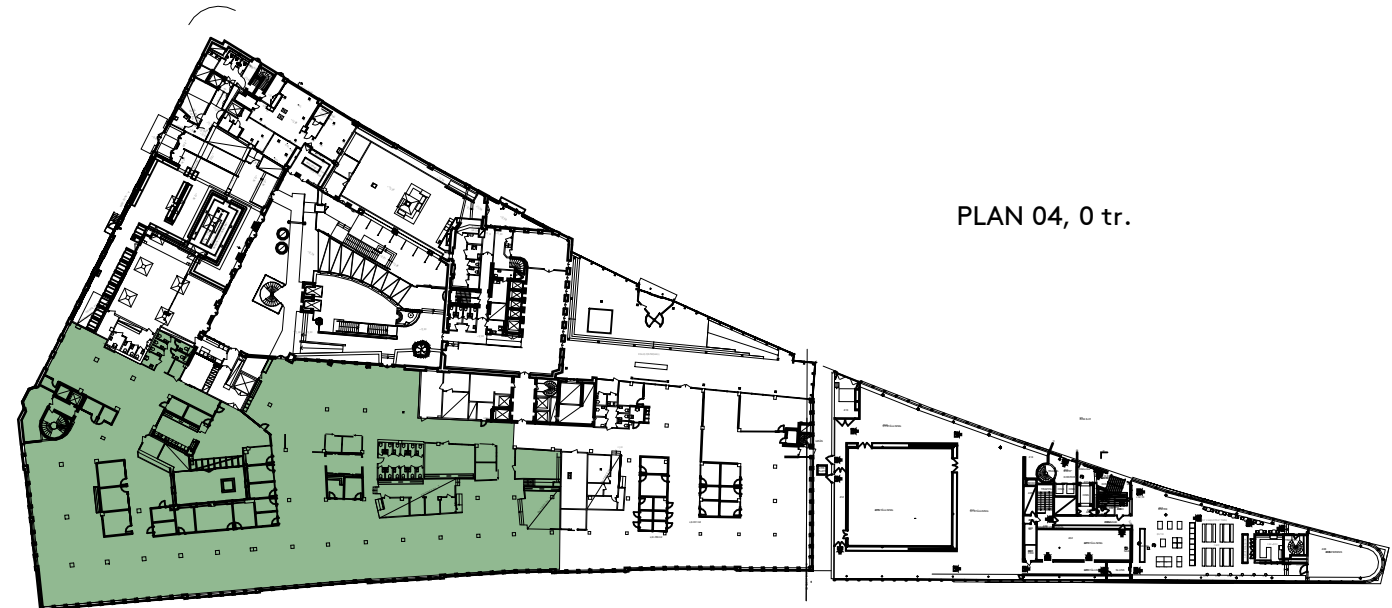

PLAN 04, 0 tr.

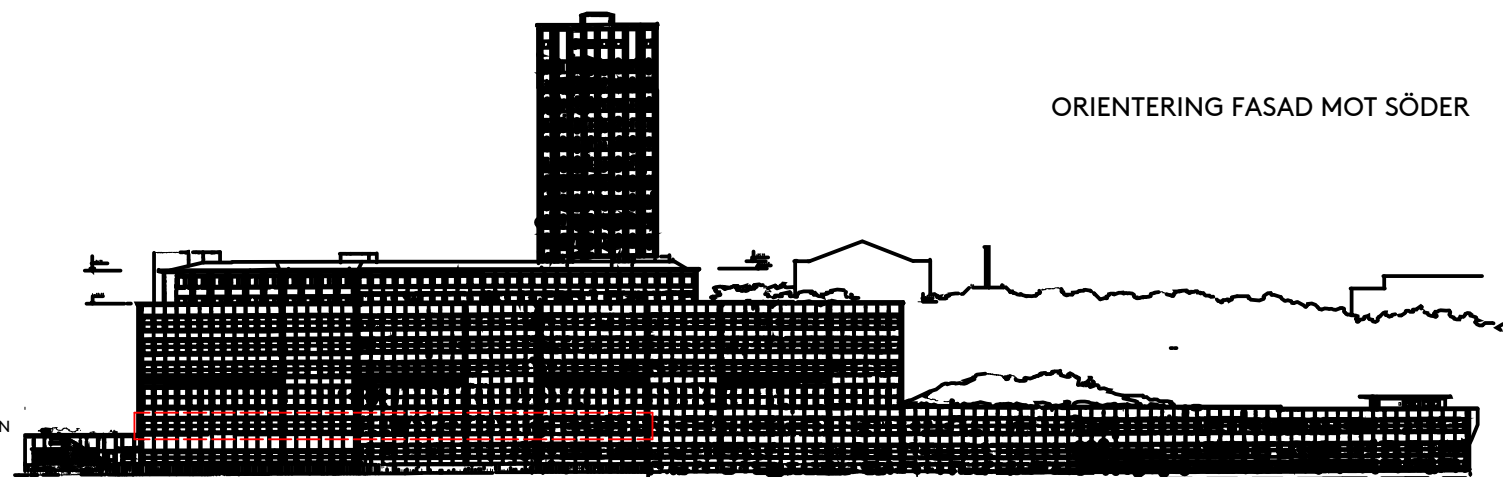

ORIENTERING FASAD MOT SÖDER

PLAN 04, -0 TRAPPOR, ENTRÉPLAN

FASAD MOT SÖDER

ILLUSTRATION KV. LOKSTALLET 7

PLAN 4, 0 tr.
YTA ~ 2485 m²

ARBETSPLATSER 110 ST.
(ca. 11 kvm/person / max antal 225 personer tot. för vent.)

ARBETSPLATS, LANDSKAP	110
PENTRY	132
TOUCH DOWN	43
UTEPLATS	12
FOKUSRUM	6
FÖRRÅD	3
INFORMELLT MÖTE	14
KAPPRUM	1
KOPIERING	1
KREATIVT MÖTE	3
LOUNGE	3
MÖTE 2pl	6
MÖTE 3pl	4
MÖTE 4pl	5
MÖTE 6pl	1
MÖTE 8pl	3
MÖTE 12pl	2
MÖTE 14pl	1
PAUS	1
RECEPTION	1
RWC	1
SAMTAL	1
STÄD	1
TYST ZON	1
VILRUM	1
WC	12

