


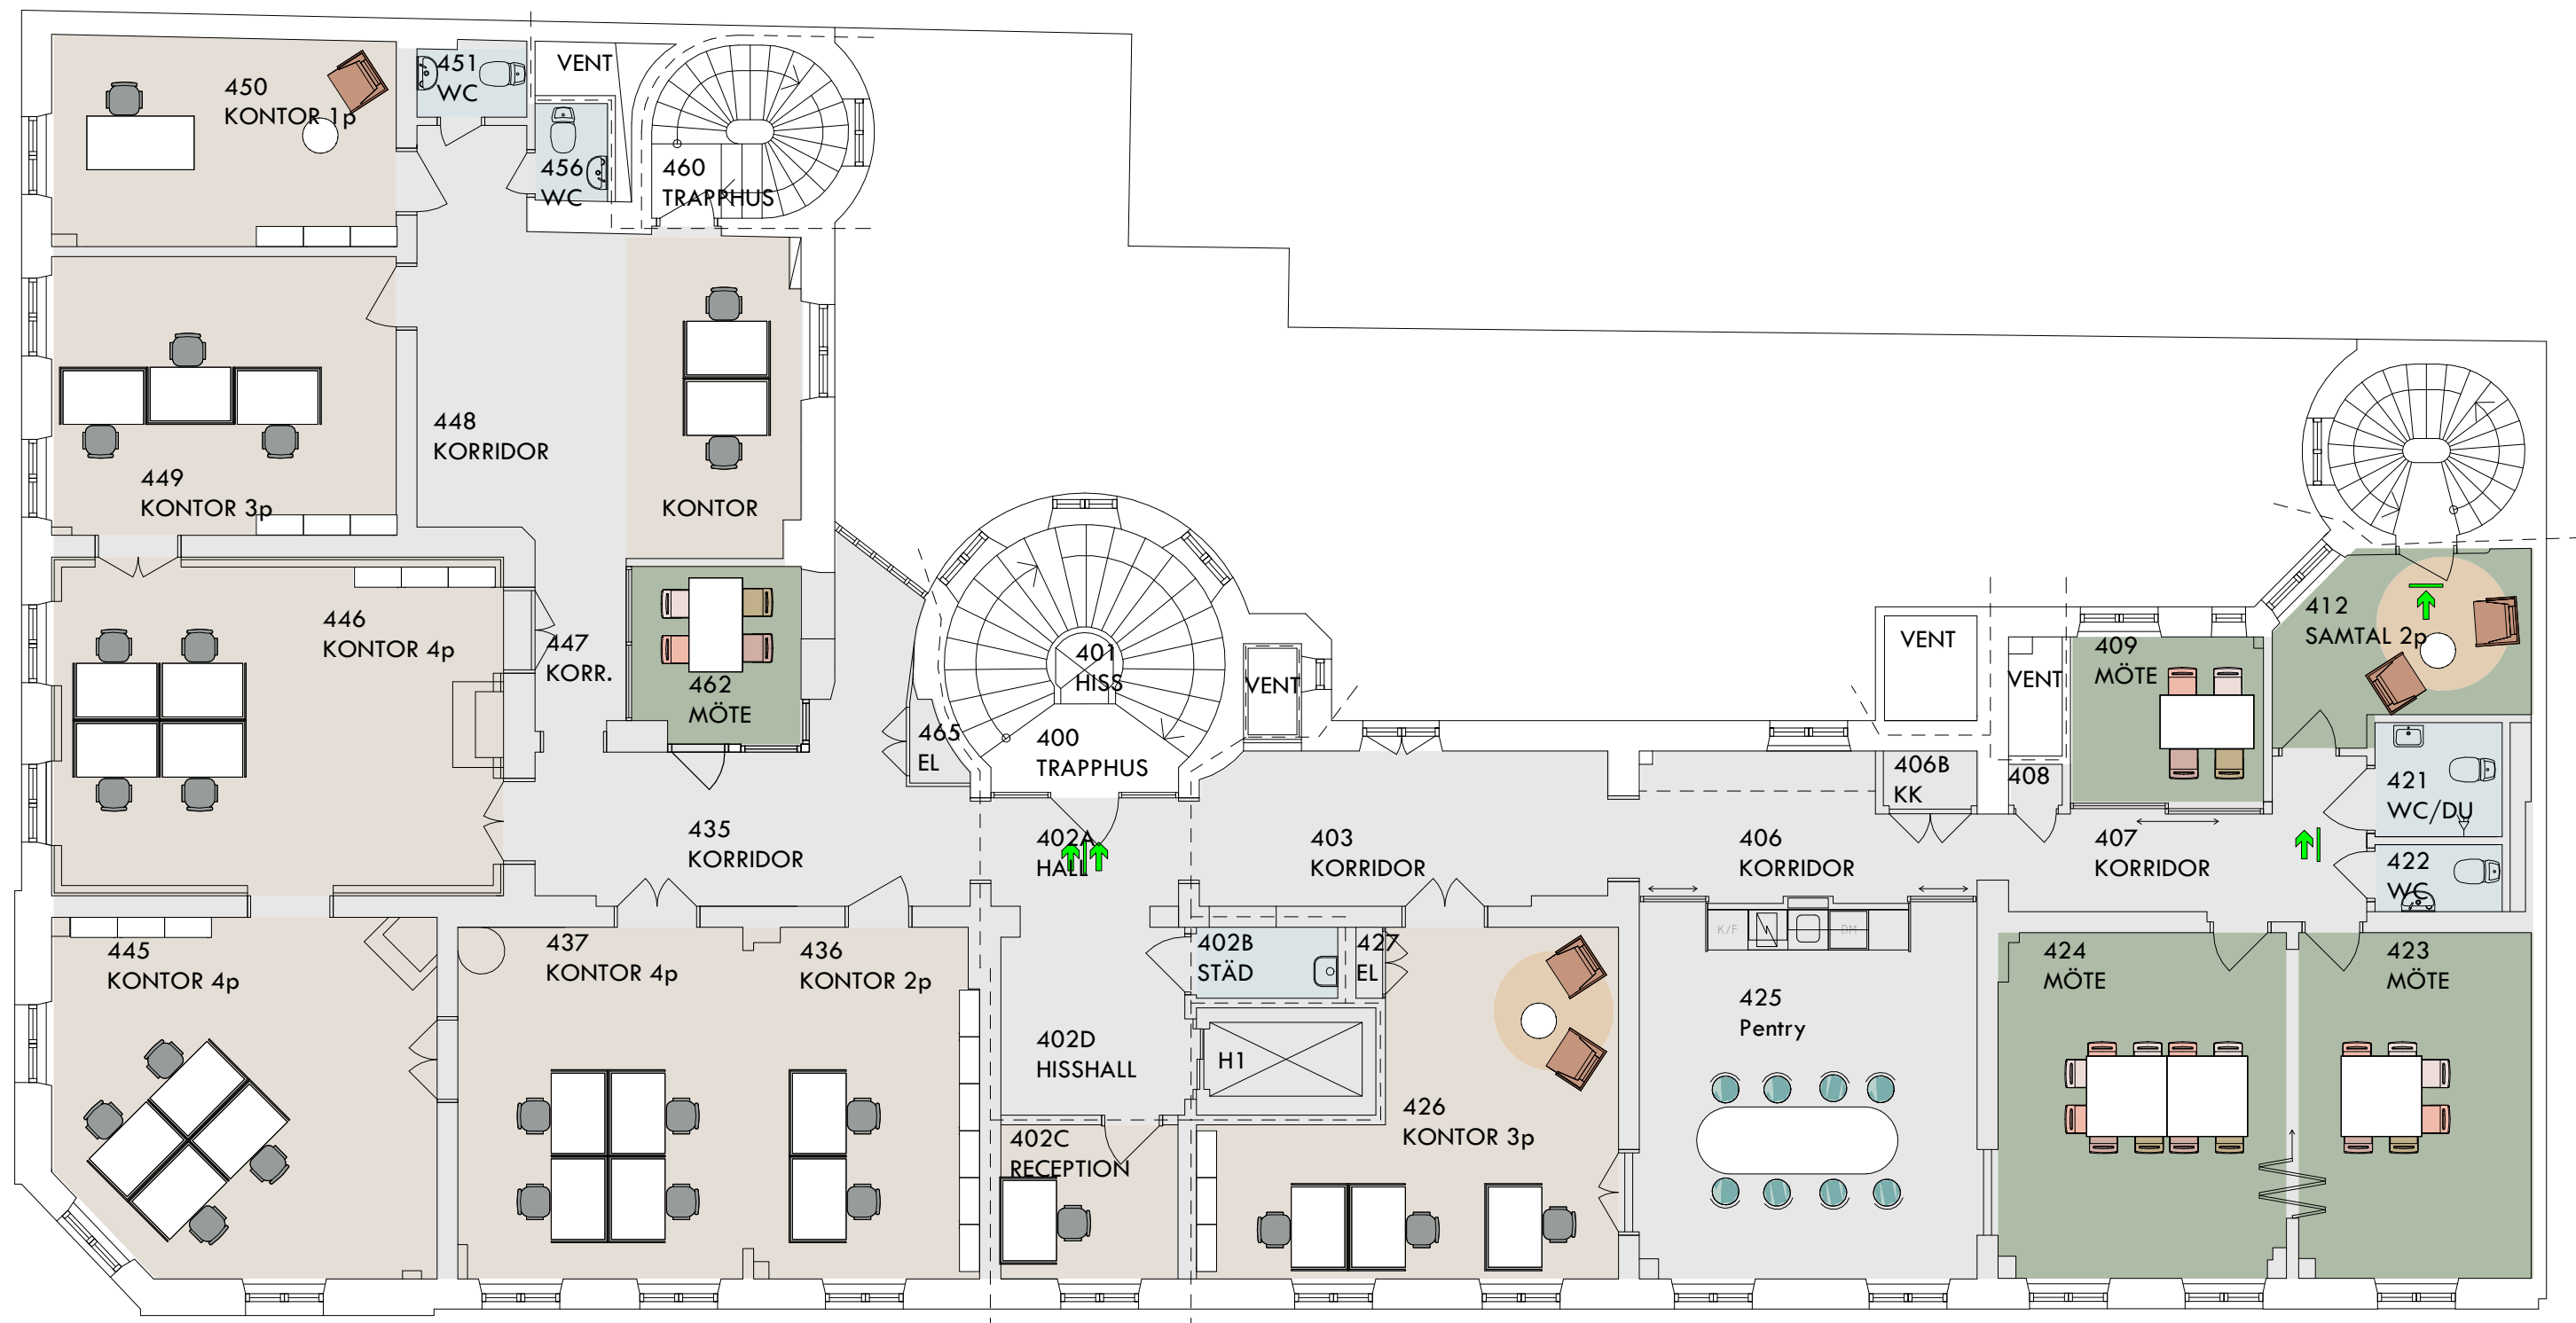

Holländargatan 20, Plan 4, 2Tr
LOA 412m²

24 fasta arbetsplatser

2 mötesrum 4platser
1 Samtalsrum 2platser
1 Mötesrum med vickvägg 10 platser + 6 platser

Inritade skrivbord är 1200x800

OBS! Detta är en principskiss och samtliga symboler skall ses som en symbol för att visa en funktion.
Luftkapacitet 24 personer.

newsec

Kv Ångermanland 3

PLAN 4 Skiss Lokal

2026-01-27

