


KV Vingråen 33

Plan 5, Våning 3Tr
Datum : 2026-09-09

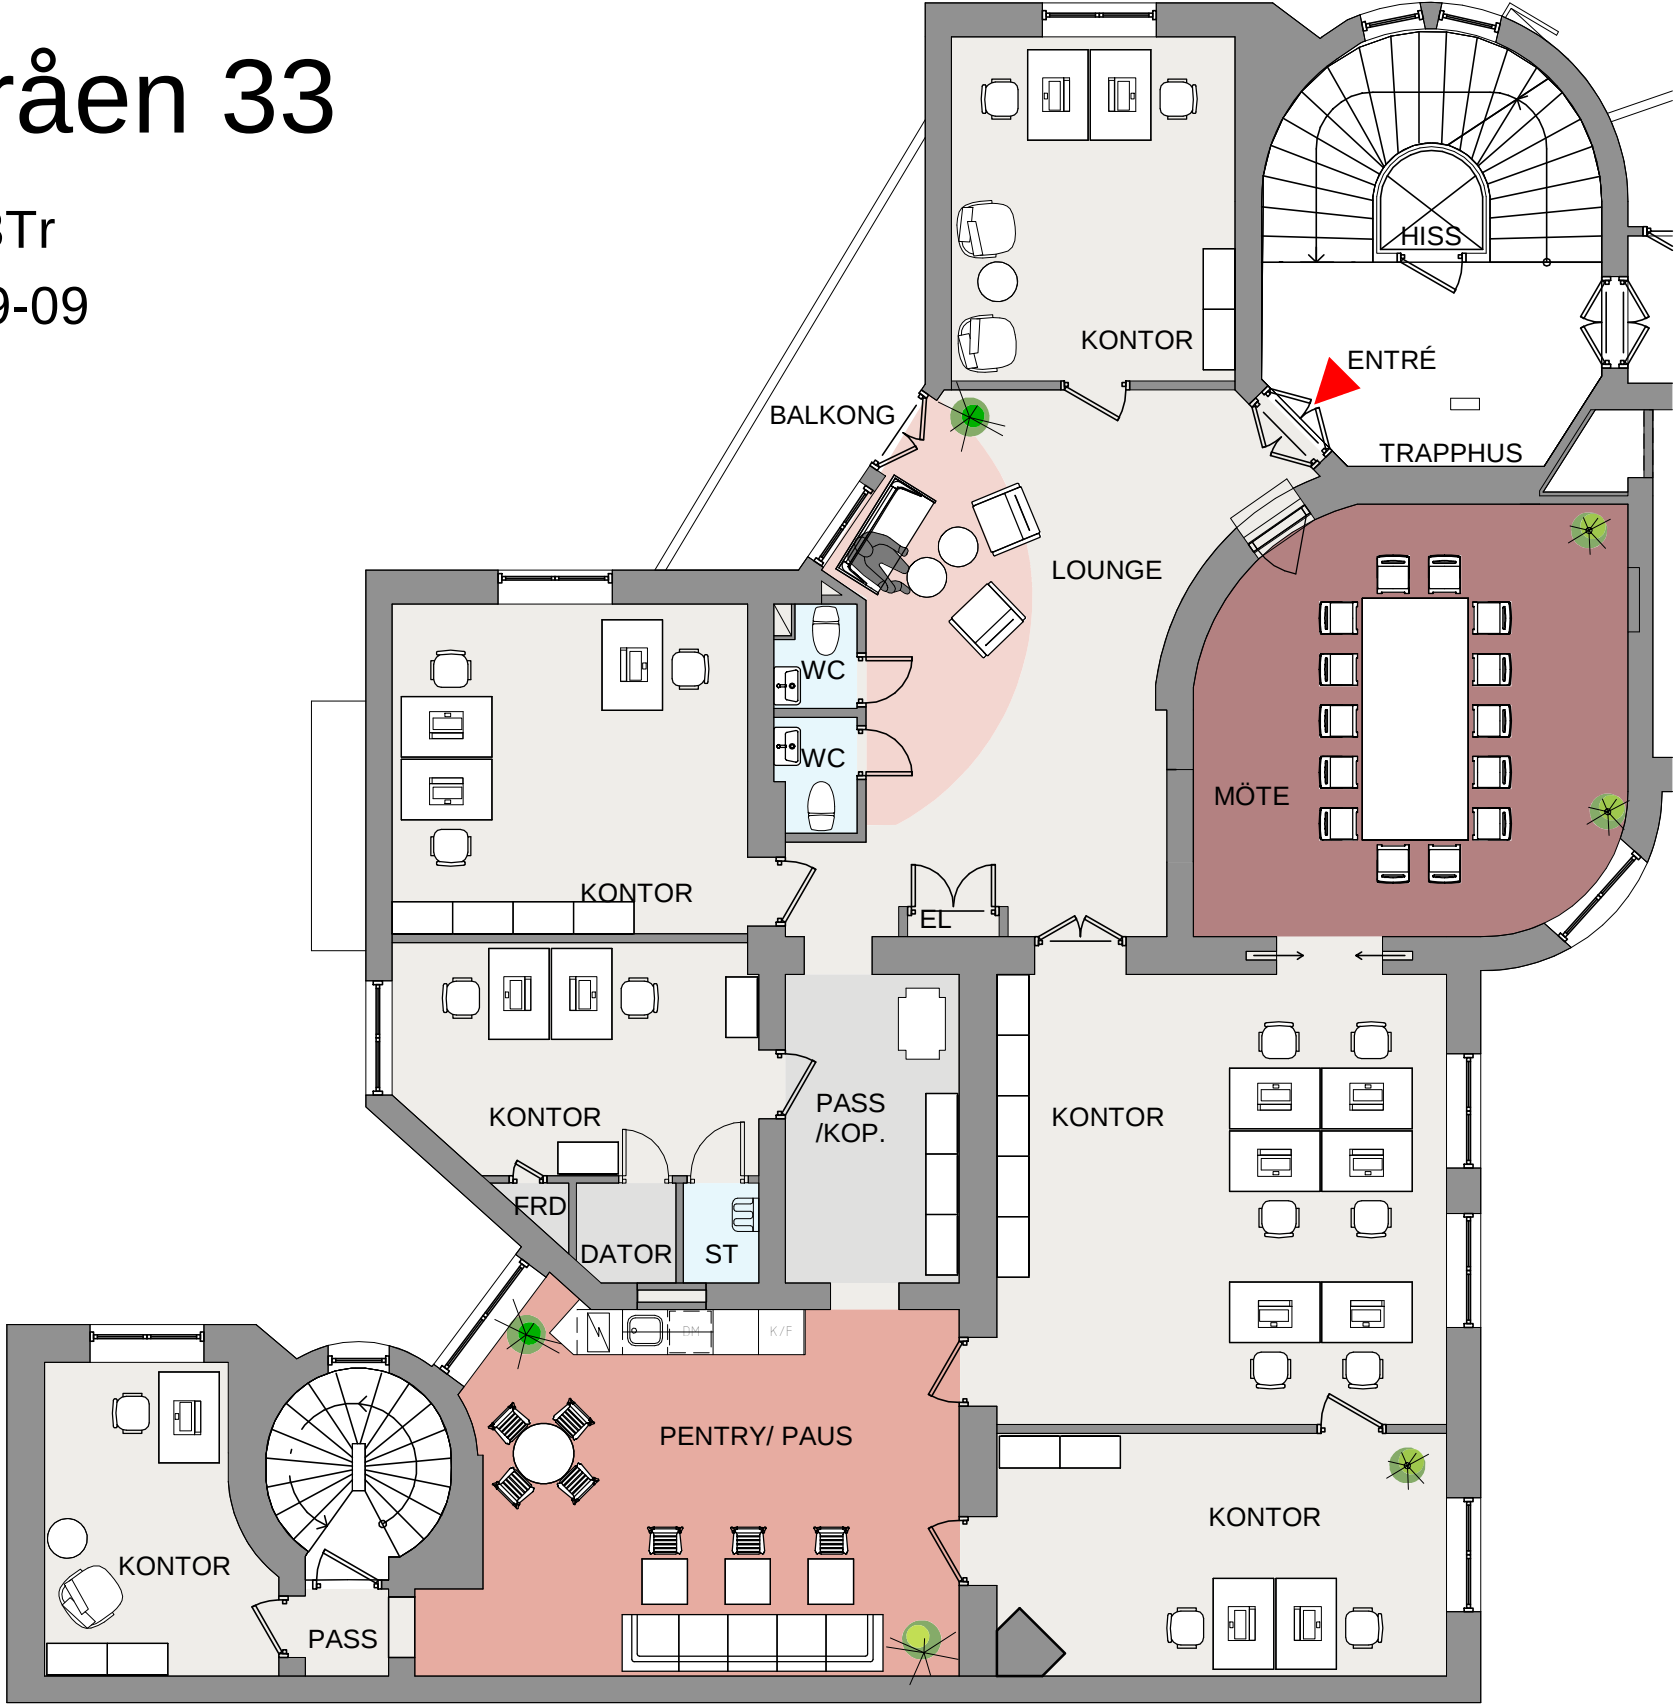

LOKALSKISS
LOA 250 kvm
Arbetsplatser 15st
(Inritade skrivbord är 1200 x 800 mm)
Mötesrum 15P 1st

OBS! Detta är en skiss och samtliga symboler skall ses som en symbol för att visa en funktion,
viss anpassning av inredning krävs vid slutgiltig möblering.
Läget på inritade väggar, glaspartier och andra byggnadsdelar på denna ritning kan behöva justeras något beroende på fastighetens konstruktion och befintliga installationers läge.

