


Bilaga 1.

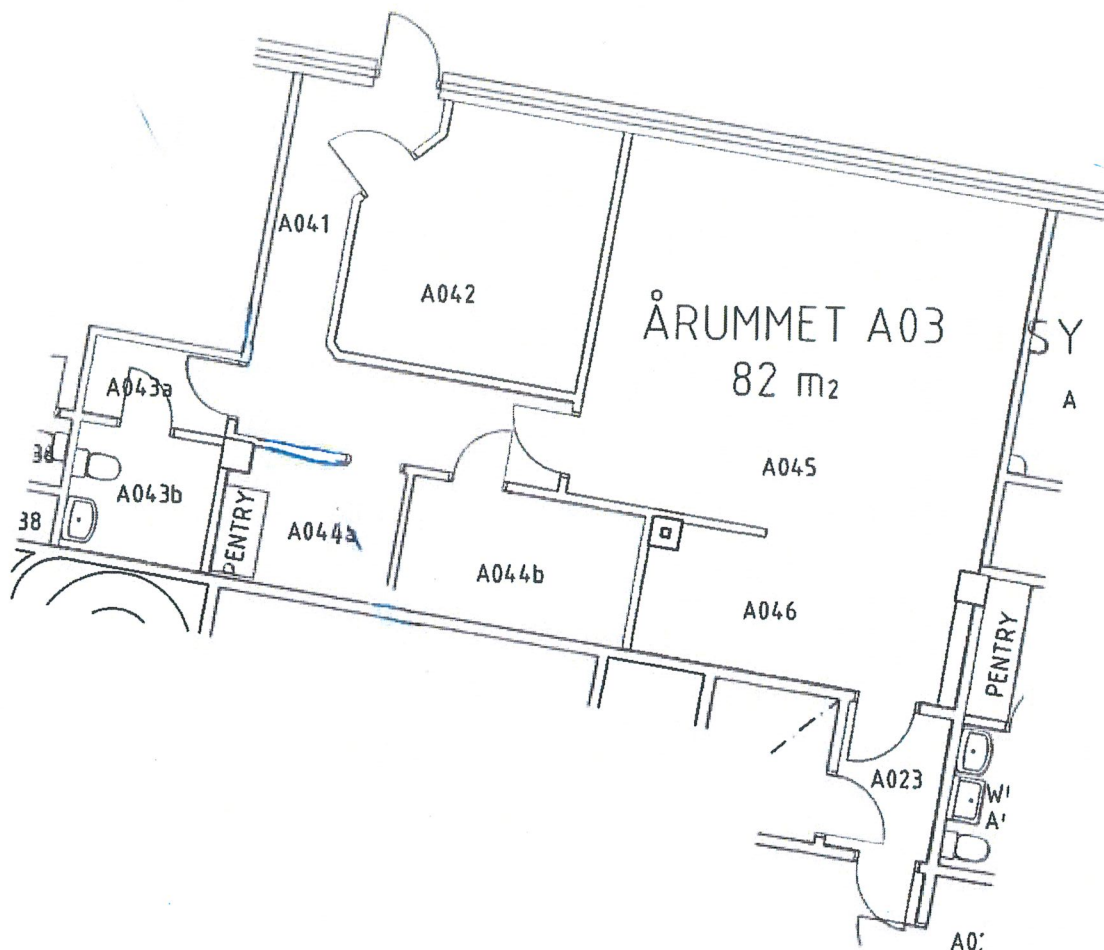


FÖRKLARINGAR o FÖRESKRIFTER

Alla mått i mm.

Denna ritning är baserad på koordinater lämnade av Norrtälje kommun. En uppmätning gjord av Astaden november 2004 med avseende på ytterkontur, pelarstomme, hissar, schakt och trappor ger stommen. Övrig information kommer från inscannade papperkopior samt ockulär besiktning, därmed kan vissa felaktigheter förekomma.

Ytberäkningar är gjorda på underlag baserat på inscannade papperkopior. Avvikelse kan förekomma.


HÄNVISNINGAR

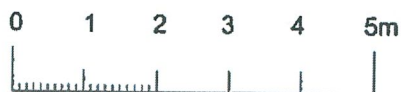

SKALA 1:100

A	2	Yttergränser och förklaringskod	000104	UM
BET	ANT	ÄNDRINGEN AVSER	DATUM	SIGN

KONTRAKTSBILAGA

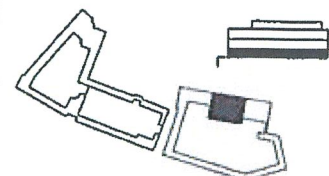

cfΔprojekt

A	Ole Rex Arkitektbyrå AB	Tel 08-650 77 90	Fax 08-660 77 70
K	Astaden byggkonsult AB	Tel 08-652 08 80	Fax 08-545 545 50
V	Ståhl & Sjöström AB	Tel 0176-22 55 70	Fax 0176-22 32 02
E	E 60 Ekonsult AB	Tel 0176-22 45 80	Fax 0176-30 62 81

LIPPMÄTARE	REDAKTERISER AV	HANDLÄGGARE
2504700	JHPSJ	Petra Sjölund
DATUM	ANSVARIG	
051005	Ole Rex	

KV. PELIKANEN 8, NORRTÄLJE
ETAPP 1

Plan 0, hus A
Årummet A03

SKALA	REVISOR	I RET
1:100	A395:03	A