


Begane grond

schaal 1:100



1e verdieping

schaal 1:100

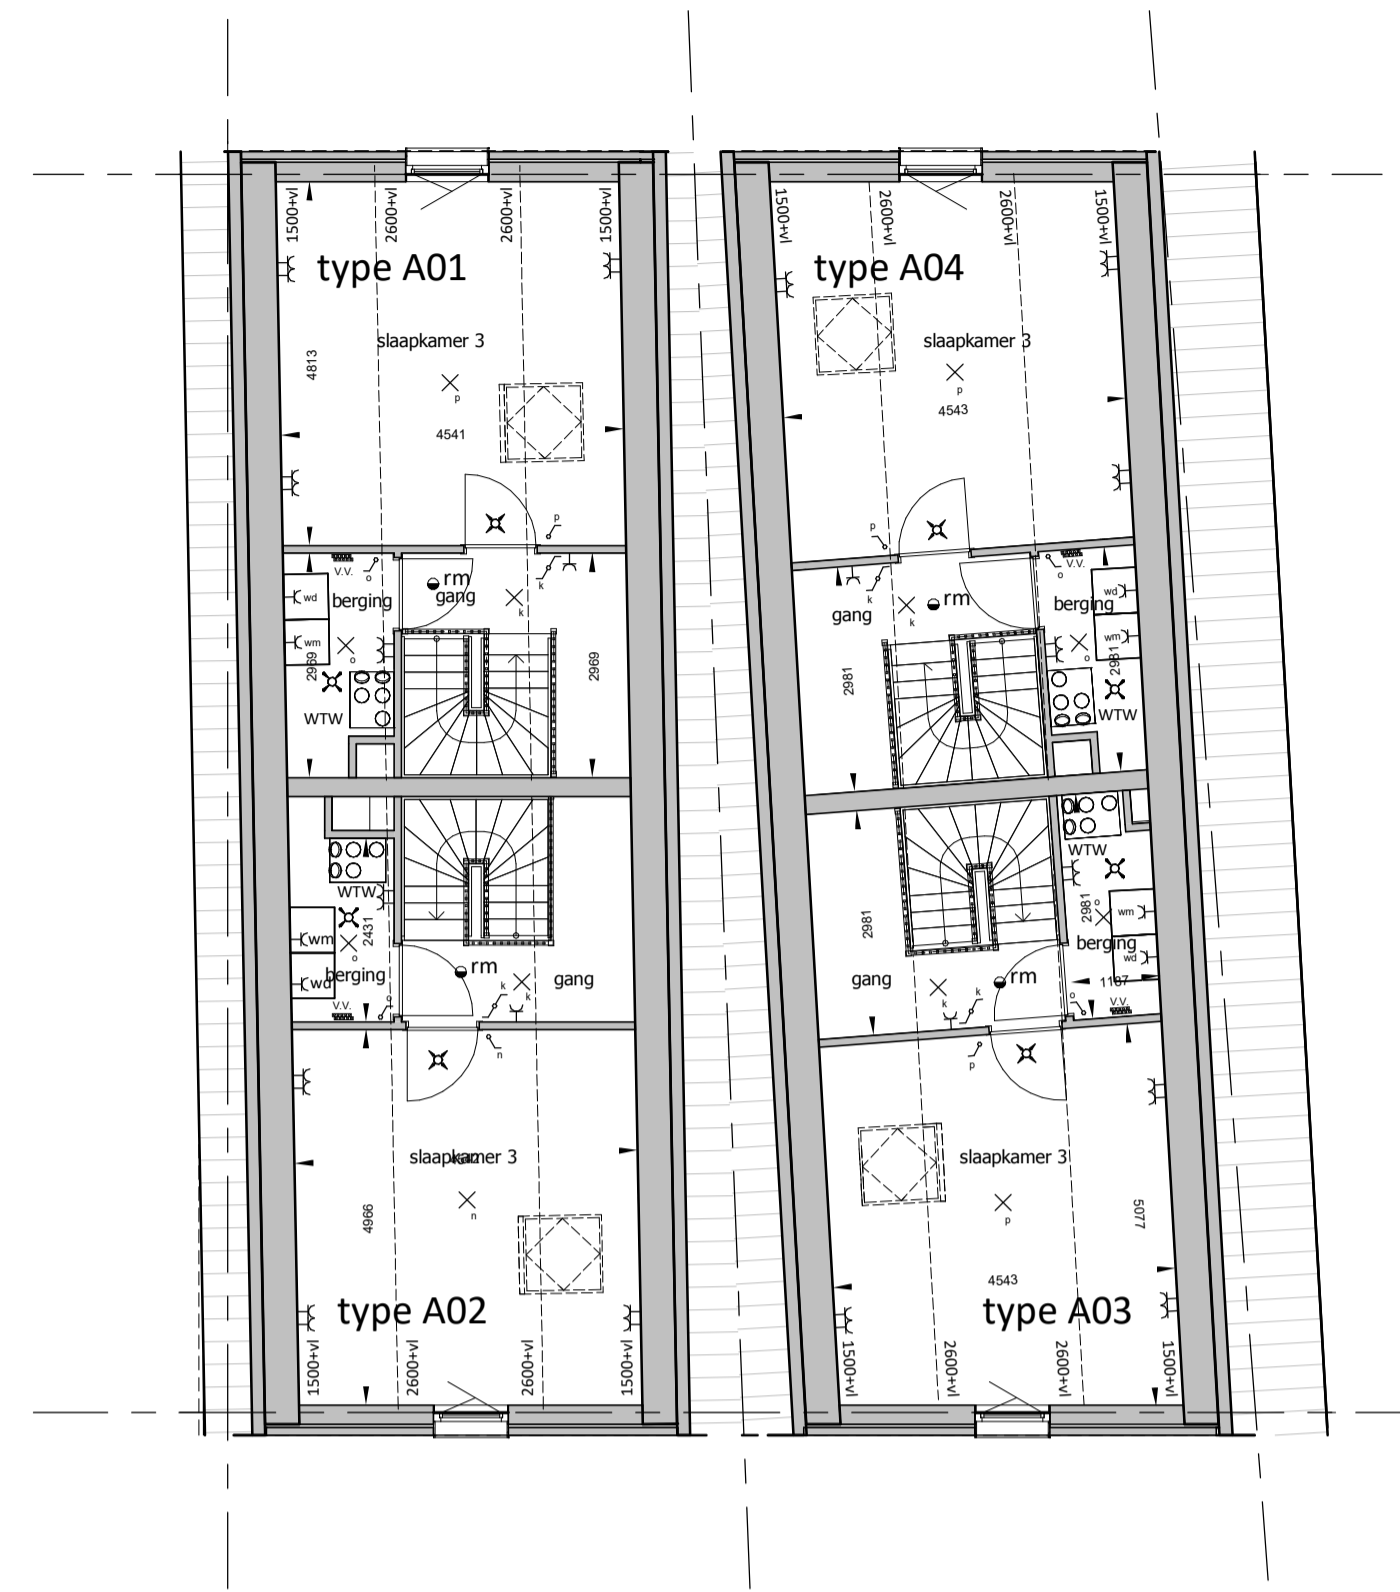

2e verdieping

schaal 1:100

RENVOOI

- binnen- en buitenwanden
- schutting
- entree pijl
- opstelruimte WTW installatie
- opstelruimte warmtebereiding
- plafond afzuigventiel
- plafond inblussventiel
- wandrozet afzuig
- wandrozet inblaas
- HWA hemelwaterafvoer
- meterkast, volgens NEN 2768, geventileerd 2 1/3 aansluitpunt E/W/PTT/CAI
- vloerverdelers
- opstelplaats wasdroger
- opstelplaats wasmachine
- warm- en koudwater aansluiting

RENVOOI gevels


- liggende metselwerk
- staand metselwerk
- dakpannen
- natuursteen
- metalen afwerking
- shadow box

RENVOOI brandveiligheid

- rookmelder
- deur, brandwerend

RENVOOI elektra

- bel / zoemer
- bedrukker
- lichtschakelaar
- wisselschakelaar
- lichtpunt
- wand lichtpunt
- enkele wandcontactdoos met randaarde
- dubbele wandcontactdoos met randaarde
- data wandcontactdoos
- aansluitpunt bedraad
- loze leiding
- centraal aansluitpunt
- CO2 sensor
- radiator aansluiting
- perilex aansluiting

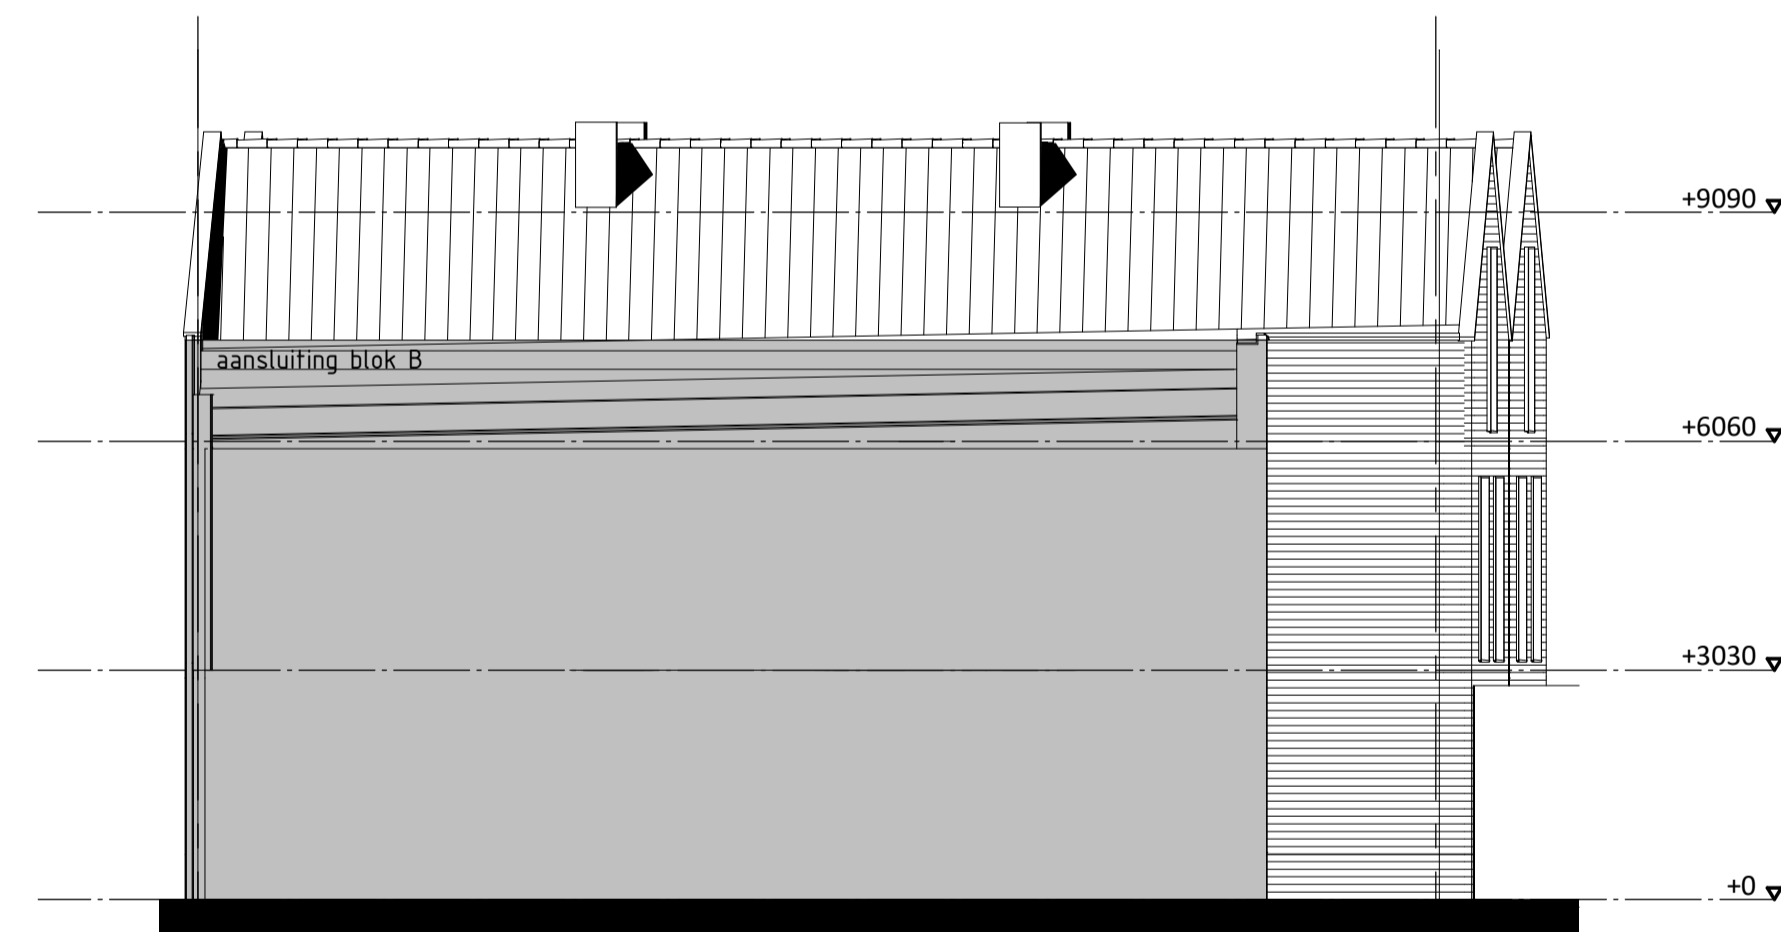

Noordgevel

schaal 1:100



Oostgevel

schaal 1:100




Zuidgevel

schaal 1:100



Westgevel

schaal 1:100

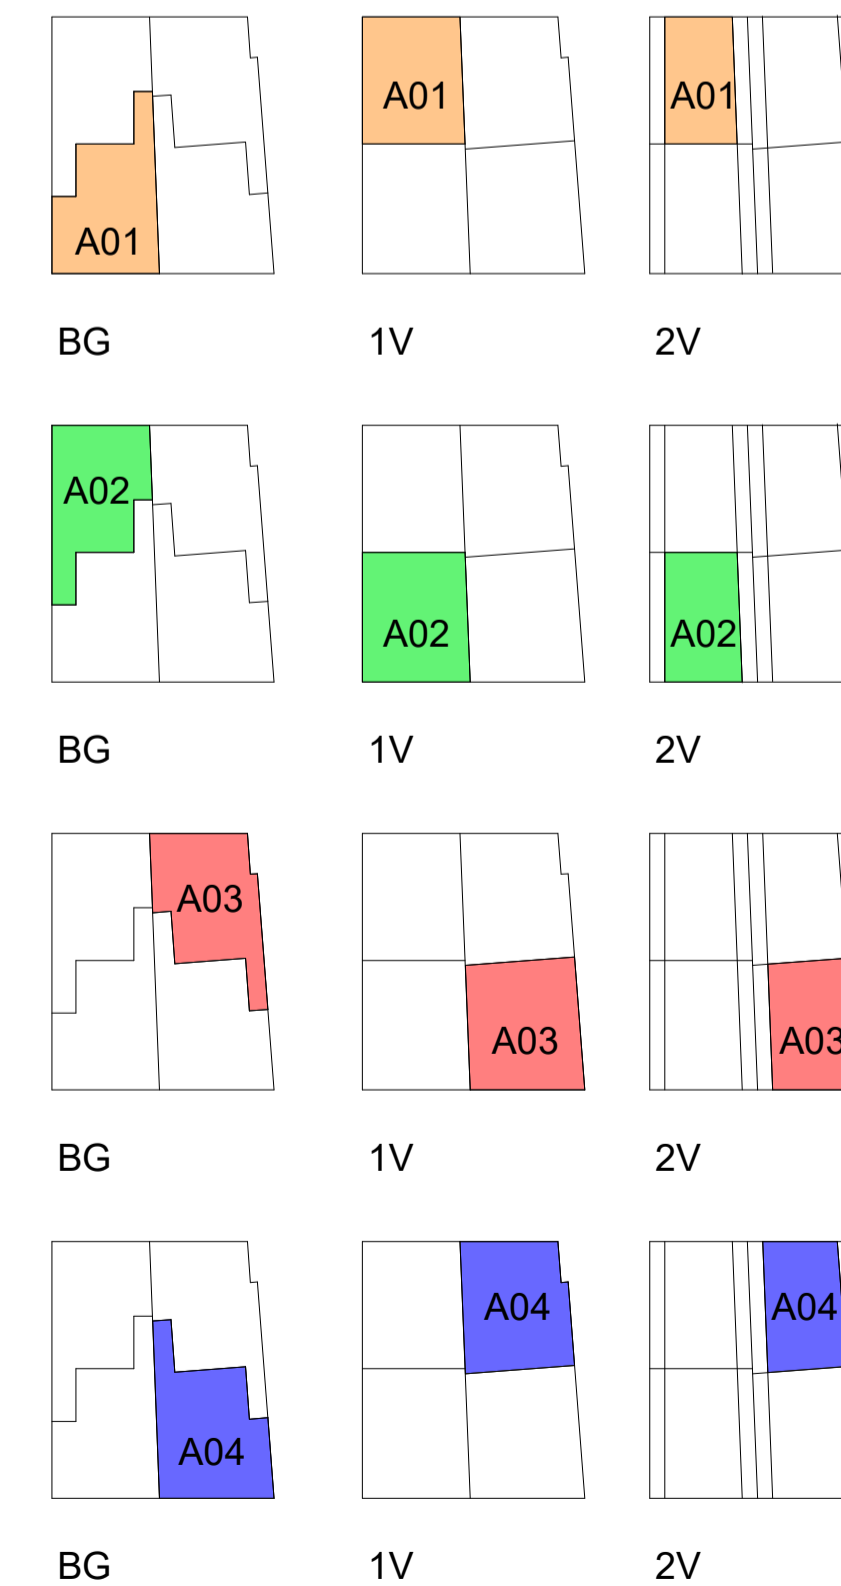

Disclaimer

De op deze tekening aangegeven maten zijn circa maten in millimeters en tussen de wanden/vloeren gemeten, waarbij geen rekening is gehouden met enige wandafwerking, plinten, afdimming, etc. In verband met nauwkeurige uitwerking van details, constructies, maatvoering materialen e.d. kunnen er kleine afwijkingen ontstaan ten opzichte van de nu vermelde gegevens. Deze geringe afwijkingen geven geen aanleiding tot verrekening. Aan de op deze tekening aangegeven maten kunnen derhalve geen rechten worden ontleend. De op deze tekening aangegeven maatvoering is niet geschikt voor opdrachten aan derden door koper(s). De posities van aansluitingen en installatie-onderdelen zijn indicatief op de tekening weergegeven en kunnen afwijken van deze tekening.

exacte badkamerindeling conform opgave leverancier
exacte keukeninrichting en positie conform opgave leverancier


Blok : A
Koopwoning : Tjalk

'SCHOUTENWERF FASE 2' TE MUIDEN

Deze tekening maakt onderdeel uit van de contractstukken en behoort bij de aanbestedings-overeenkomst.

Bouwnummer _____
Datum _____

Voor akkoord: _____ De verkrijger: _____
De ondernemer: Scholtens Bouw Wognum B.V.

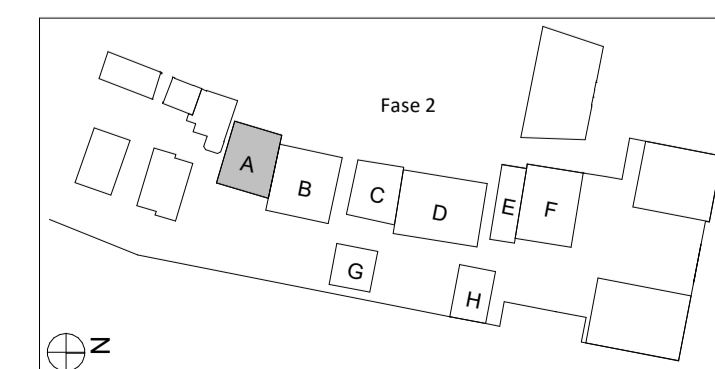

DE WERF BIJ DE SLUIS IN MUIDEN

SCHOLTENS BOUW

tekeningnummer **VK-P100**

tekening woningen A01 t/m A04

project Schoutenwerf fase 2

schaal As indicated

formaat A1

datum 01-11-2021

revisie