


Begane grond

schaal 1 : 100

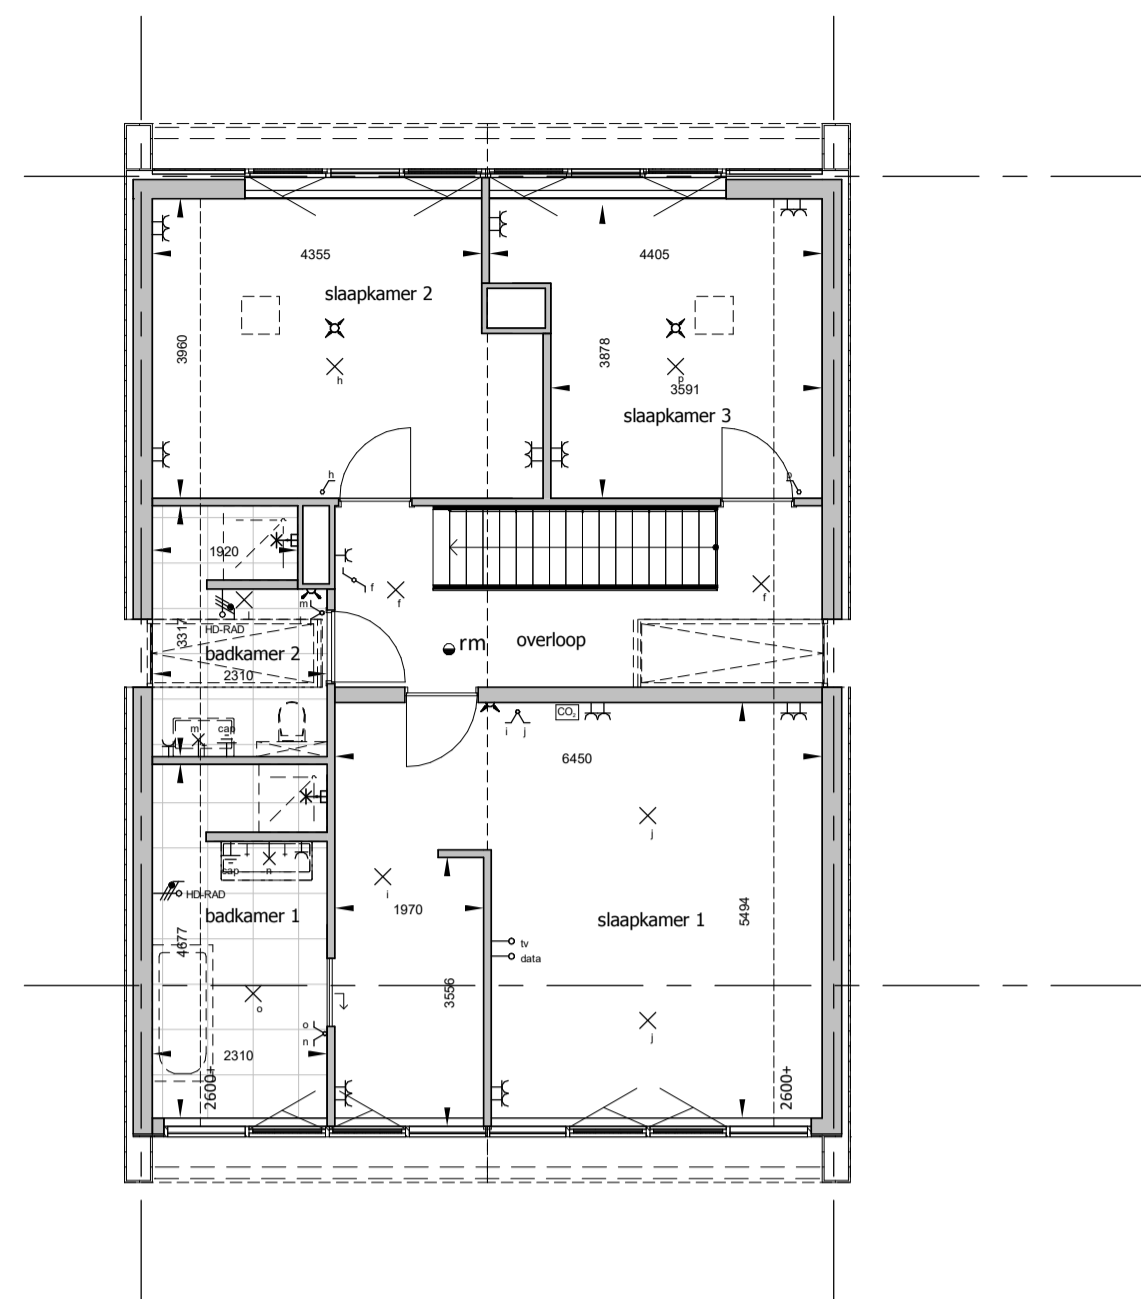


1e verdieping

schaal 1 : 100




Noordgevel

schaal 1 : 100

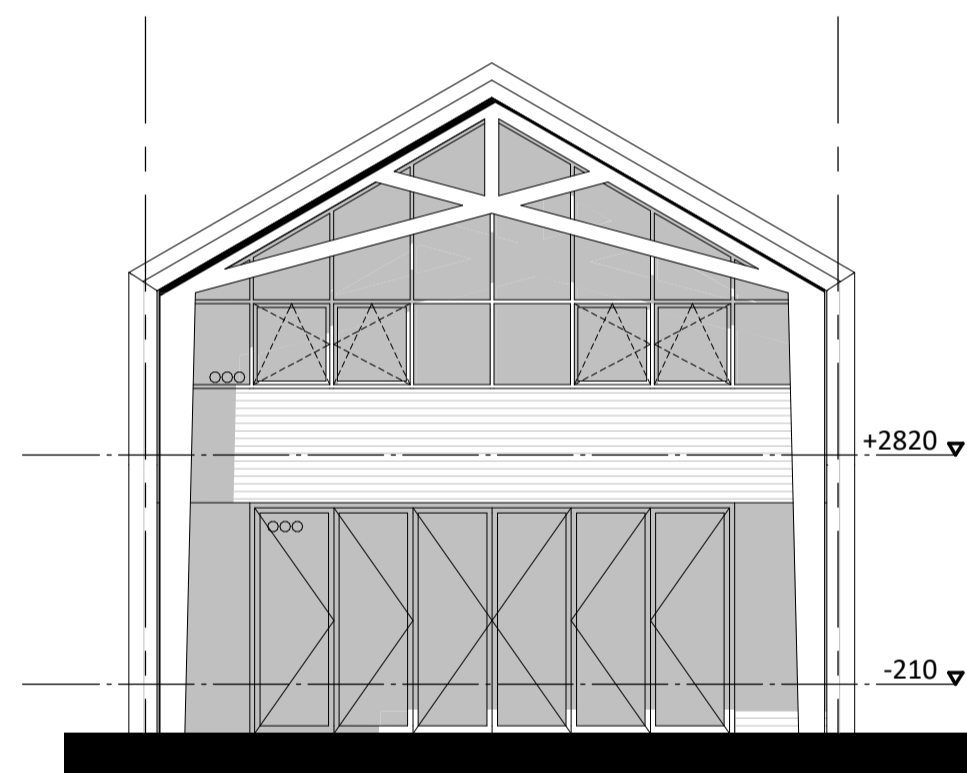


Oostgevel

schaal 1 : 100

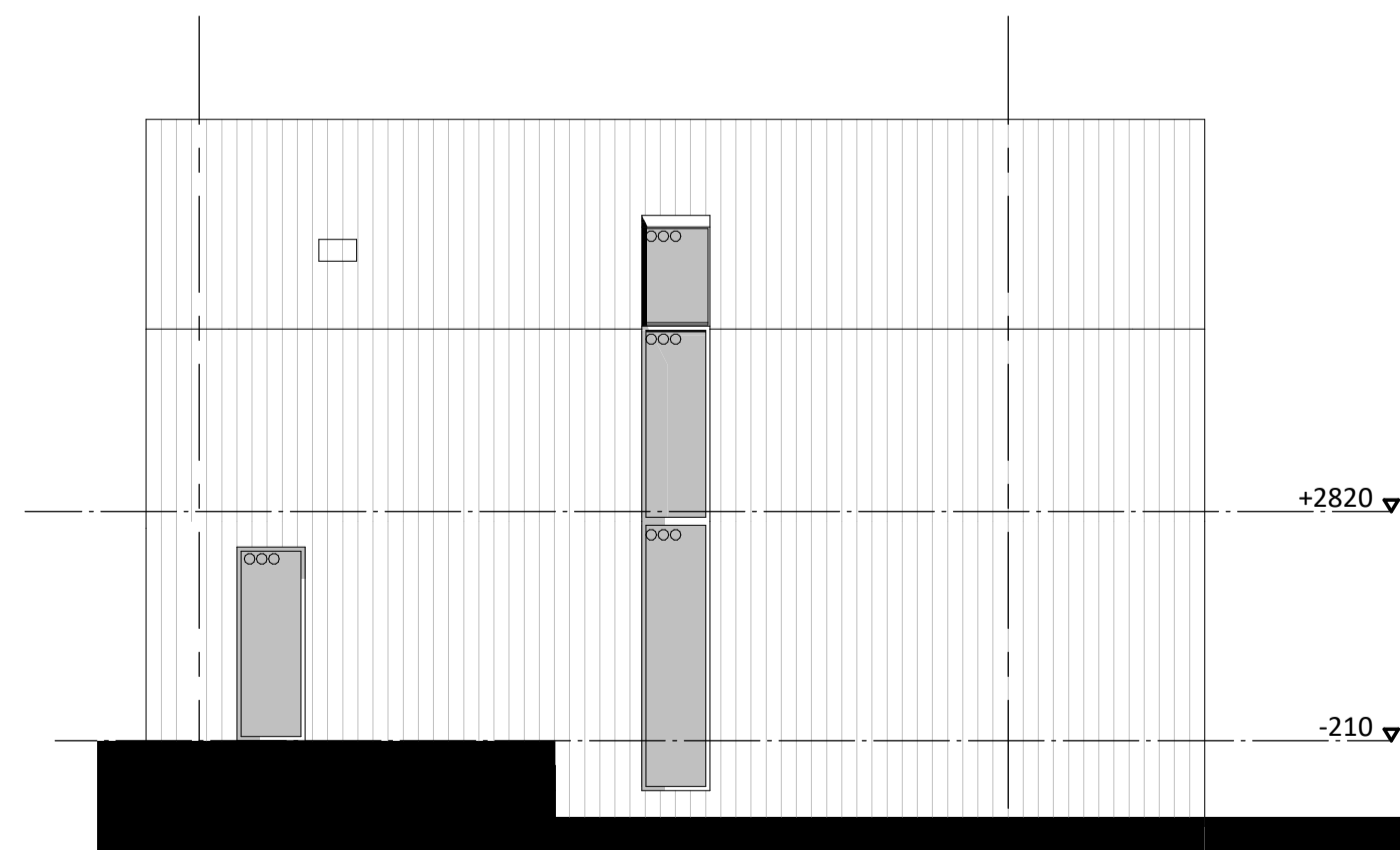

Zuidgevel

schaal 1 : 100

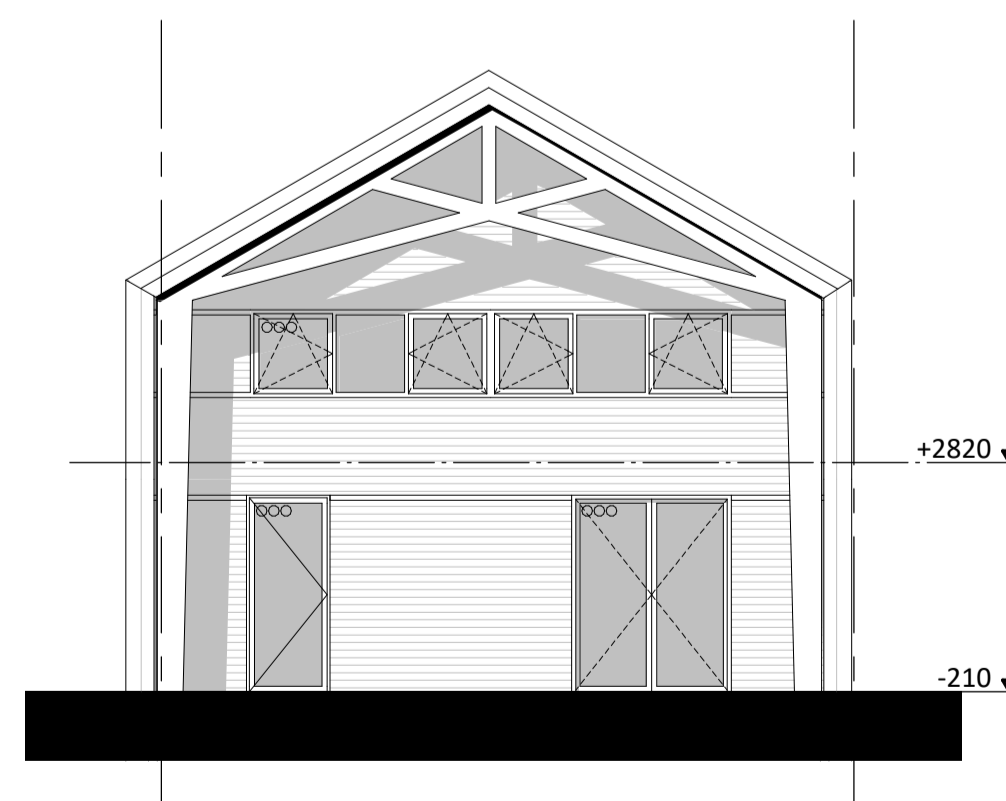

Westgevel

schaal 1 : 100

RENVOOI

- binnen- en buitenwanden
- schutting
- entree pijl
- WTW opsteluimte WTW installatie
- opsteluimte warmtebereiding
- plafond afzuigventiel
- plafond inblaasventiel
- wandrozet afzuig
- wandrozet inblaas
- hemeelwaterafvoer
- meterkast, volgens NEN 2788, gevultleerd 2 1/2 aansluitpunt E/W/PTT/CAI
- vloerdivider
- opstelplaats wasdroger
- opstelplaats wasmachine
- warm- en koudwater aansluiting

RENVOOI gevels

- liggende metselwerk
- staand metselwerk
- dakpannen
- natuursteen
- metalen afwerking
- shadow box

RENVOOI brandveiligheid

- rookmelder
- deur, brandwerend

RENVOOI elektra

- bel / zoemer
- beldrucker
- lichtschakelaar
- wisselschakelaar
- lichtpunt
- wand lichtpunt
- enkele wandcontactdoos met randaarde
- dubbele wandcontactdoos met randaarde
- data wandcontactdoos
- aansluitpunt bedraad
- loze leiding
- centraal aansluitpunt
- CO2 sensor
- radiator aansluiting
- perlex aansluiting

- H29
- BG
- H29
- 1V

Disclaimer

De op deze tekening aangegeven maten zijn circa maten in millimeters en tussen de wanden/vloeren gemeten, waarbij geen rekening is gehouden met enige wandafwerking, plinten, aftimmering, etc. In verband met nauwkeurige uitwerking van details, constructies, maatvoering materialen e.d. kunnen er kleine afwijkingen ontstaan ten opzichte van de nu vermelde gegevens. Deze geringe afwijkingen geven geen aanleiding tot verrekening. Aan de op deze tekening aangegeven maten kunnen derhalve geen rechten worden ontleend. De op deze tekening aangegeven maatvoering is niet geschikt voor opdrachten aan derden door koper(s). De posities van aansluitingen en installatie-onderdelen zijn indicatief op de tekening weergegeven en kunnen afwijken van deze tekening.

exacte badkamerindeling conform opgave leverancier
exacte keukeninrichting en positie conform opgave leverancier


Blok : H
Koopwoning : Randmeer

'SCHOUTENWERF FASE 2' TE MUIDEN

Deze tekening maakt onderdeel uit van de contractstukken en behoort bij de aannemings-overeenkomst.

Bouwnummer _____
Datum _____

Voor akkoord:
De ondernemer: Scholtens Bouw Wognum B.V. De verkrijger: _____

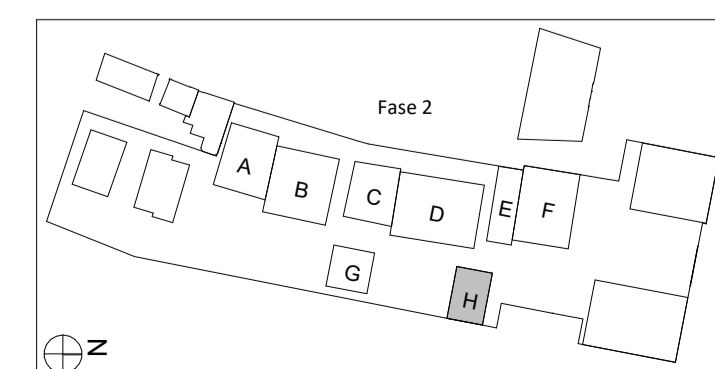

DE WERF BIJ DE SLUIS IN MUIDEN



tekeningnummer **VK-P107**

tekening woning H29

project Schoutenwerf fase 2

schaal As indicated

formaat A1

datum 01-11-2021

revisie