


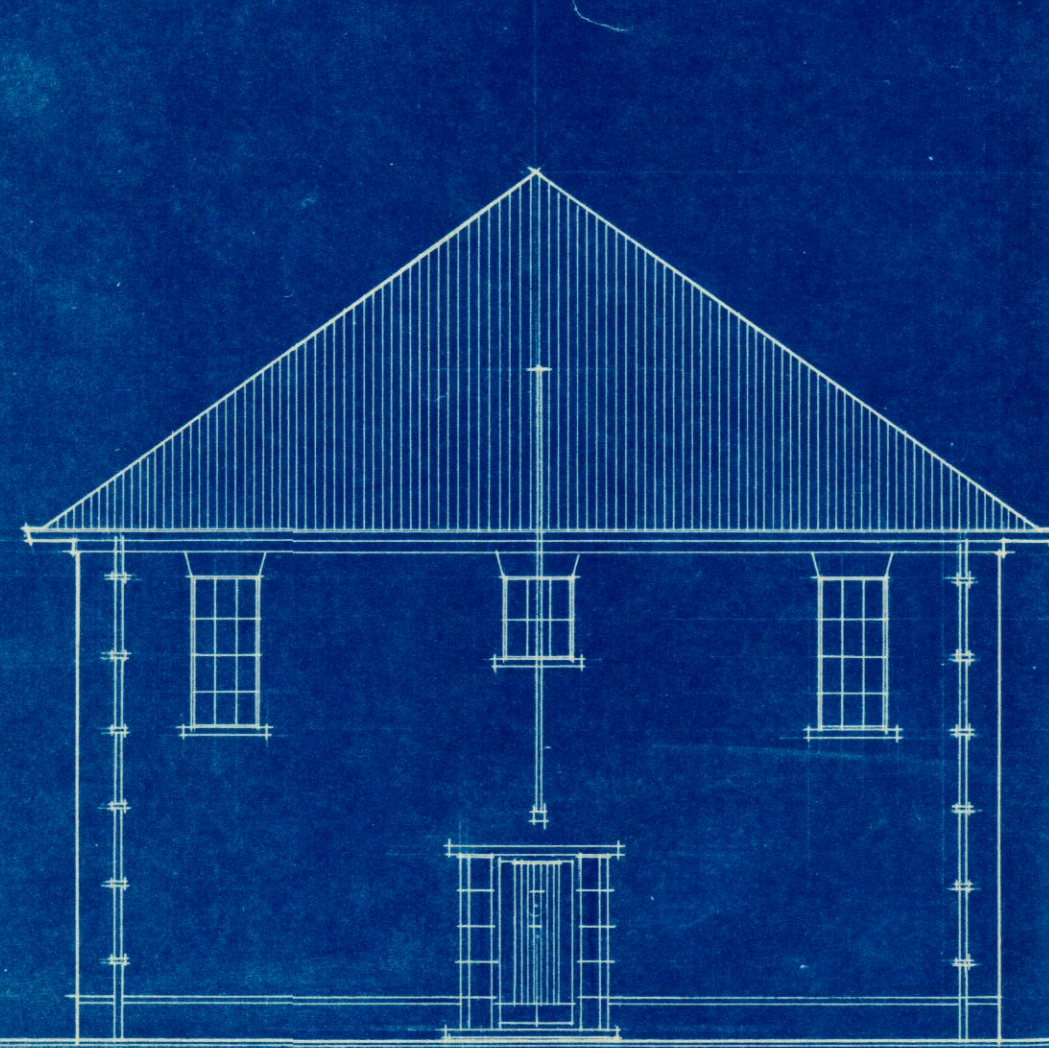


voorgevel




linker zijgevel




rechter zijgevel

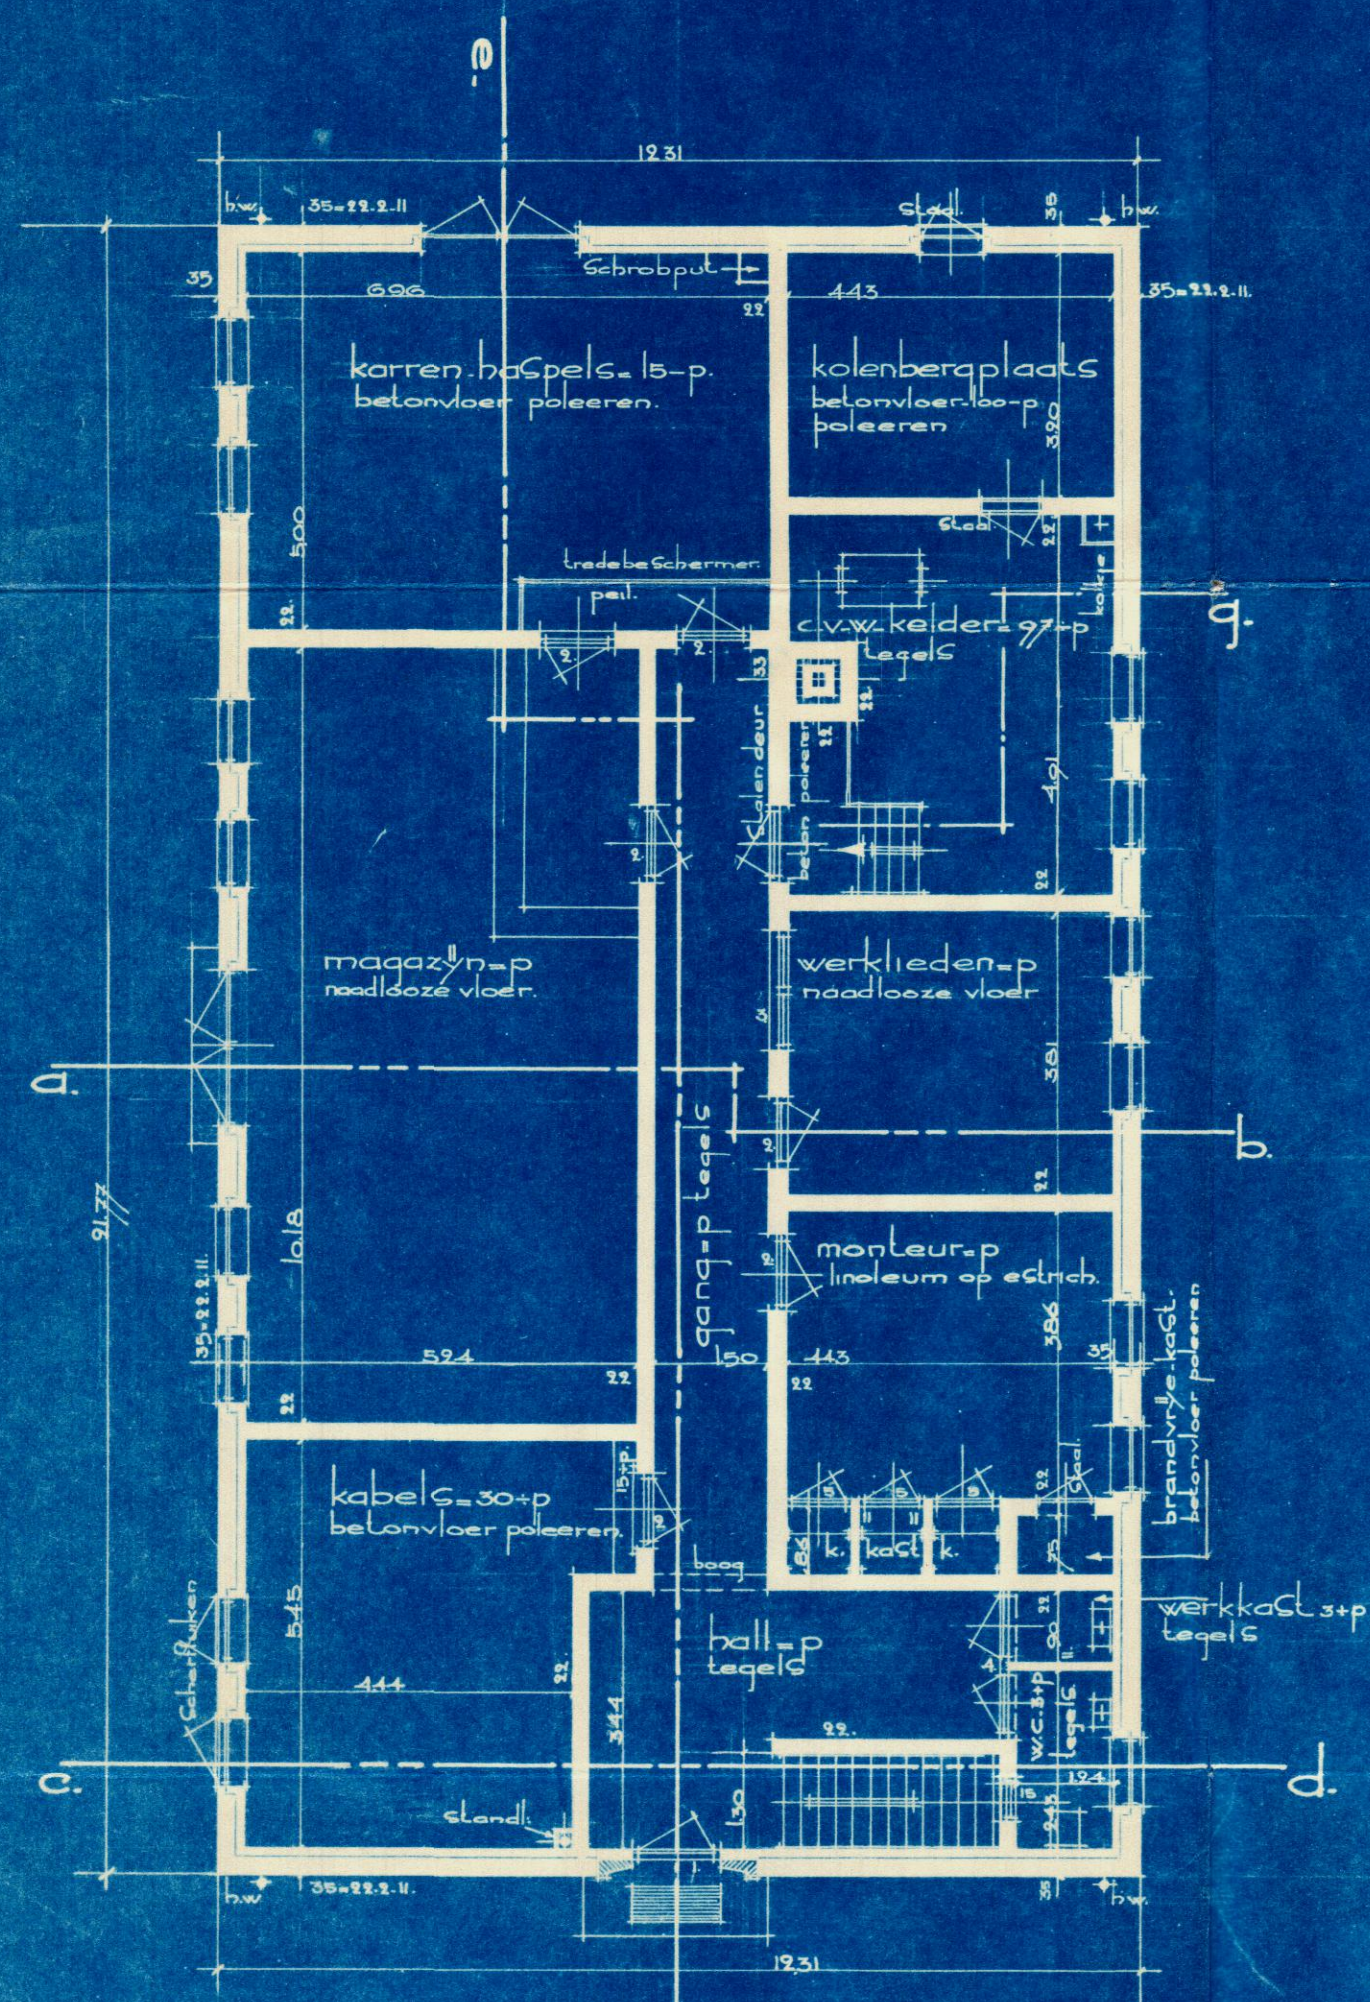


begrond.

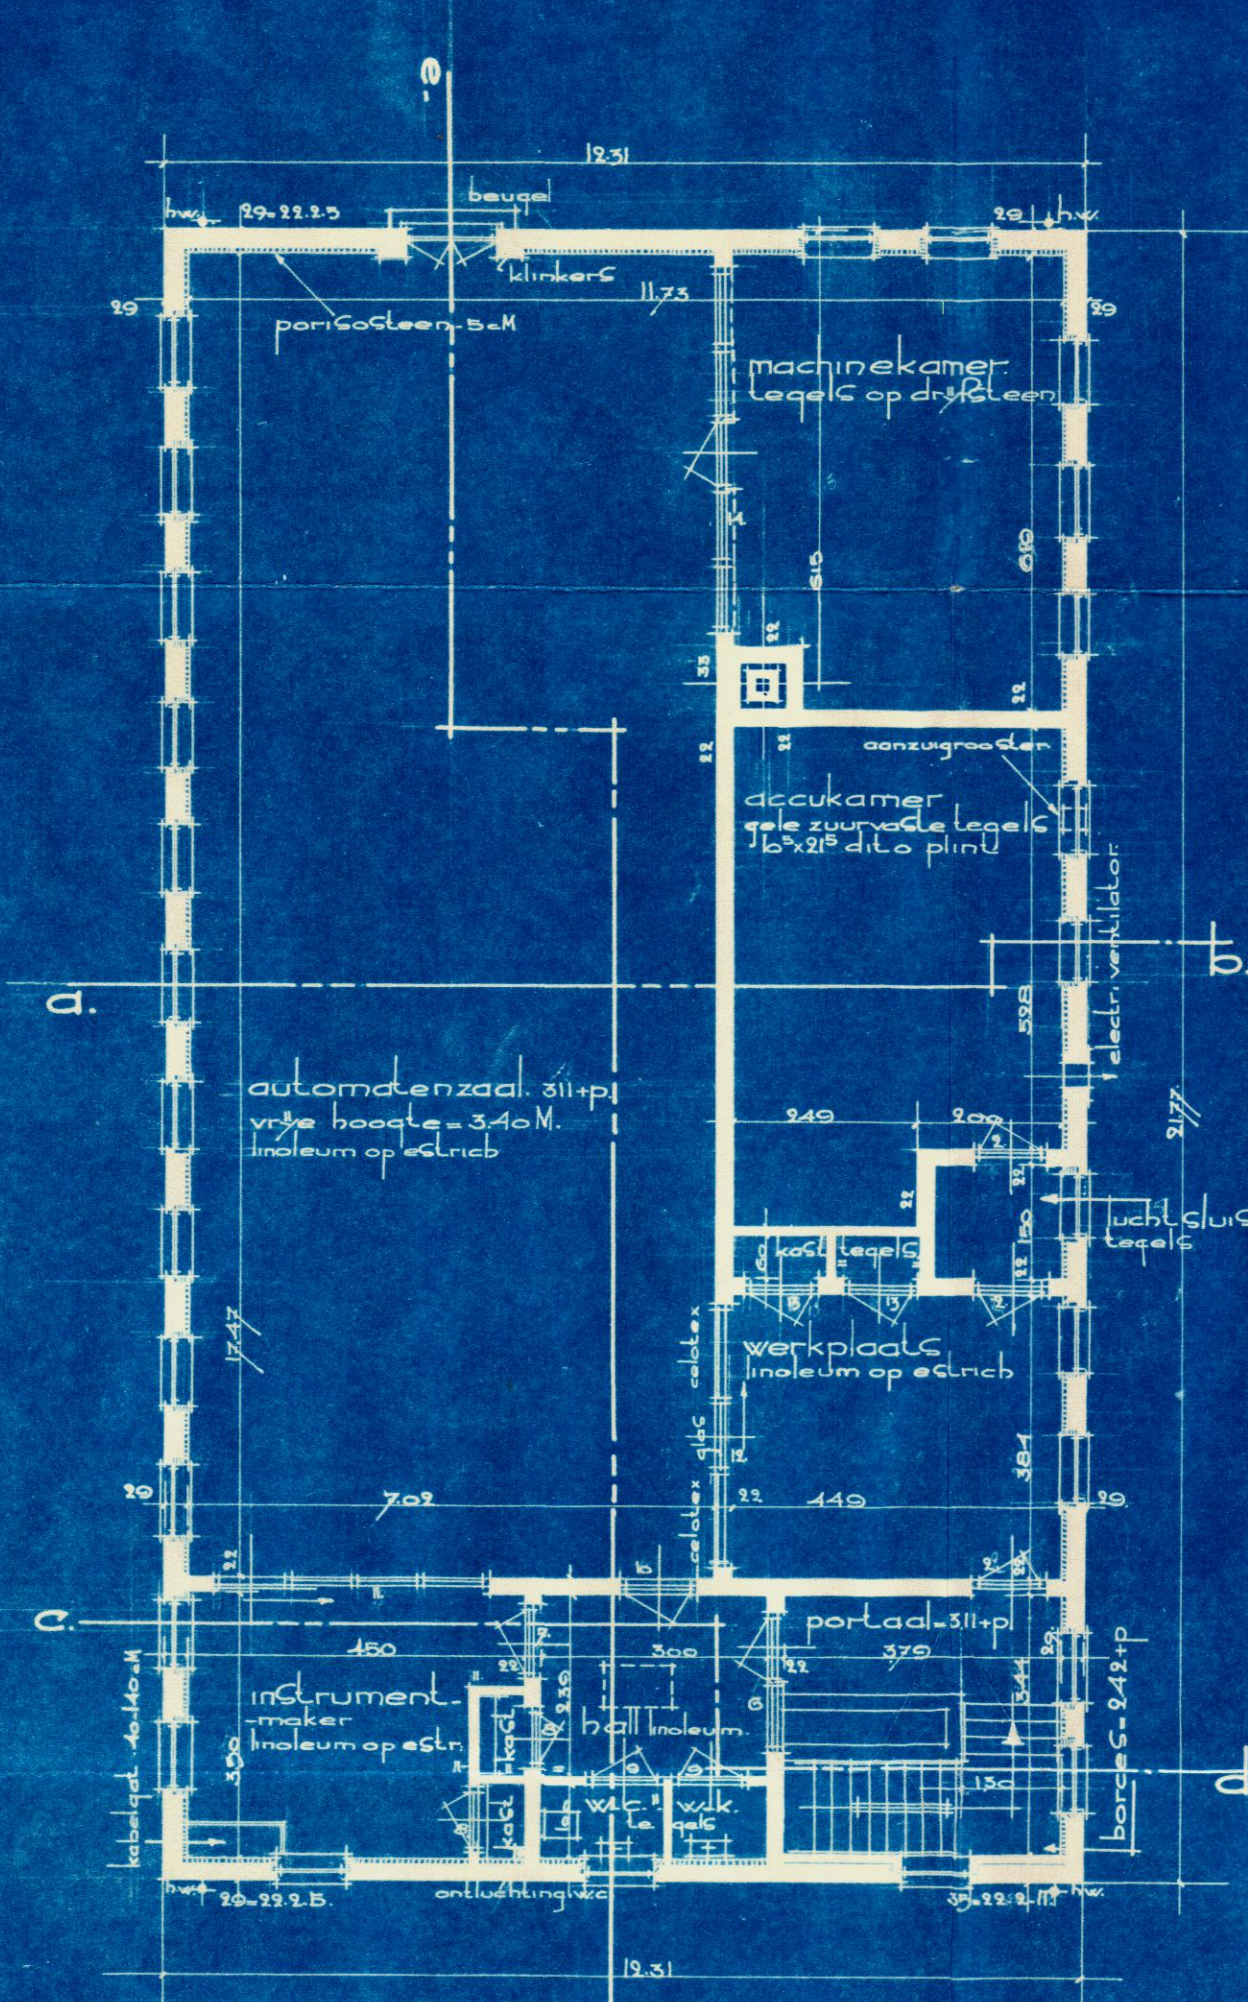


verdieping.

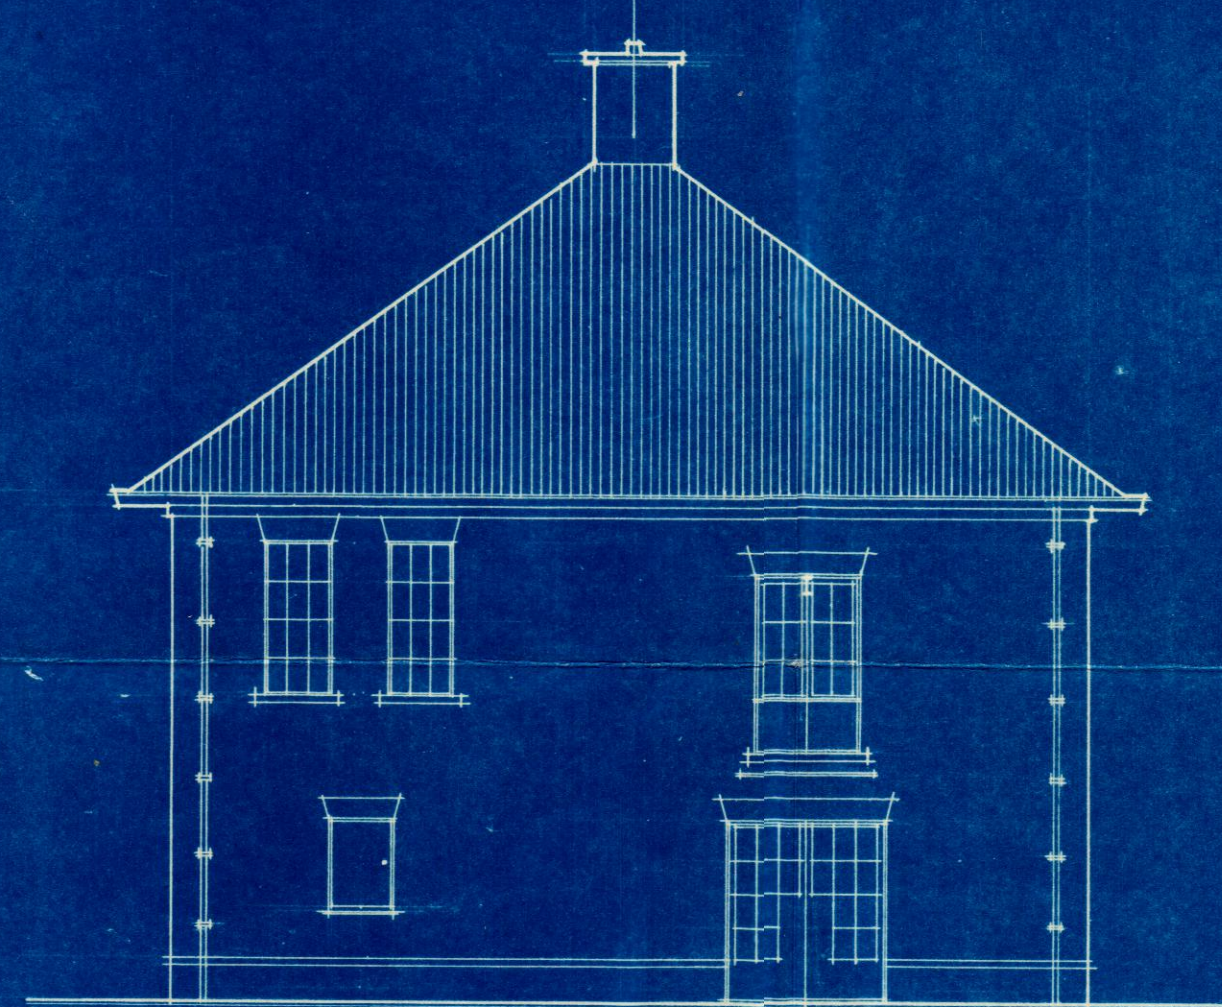


achtergevel.

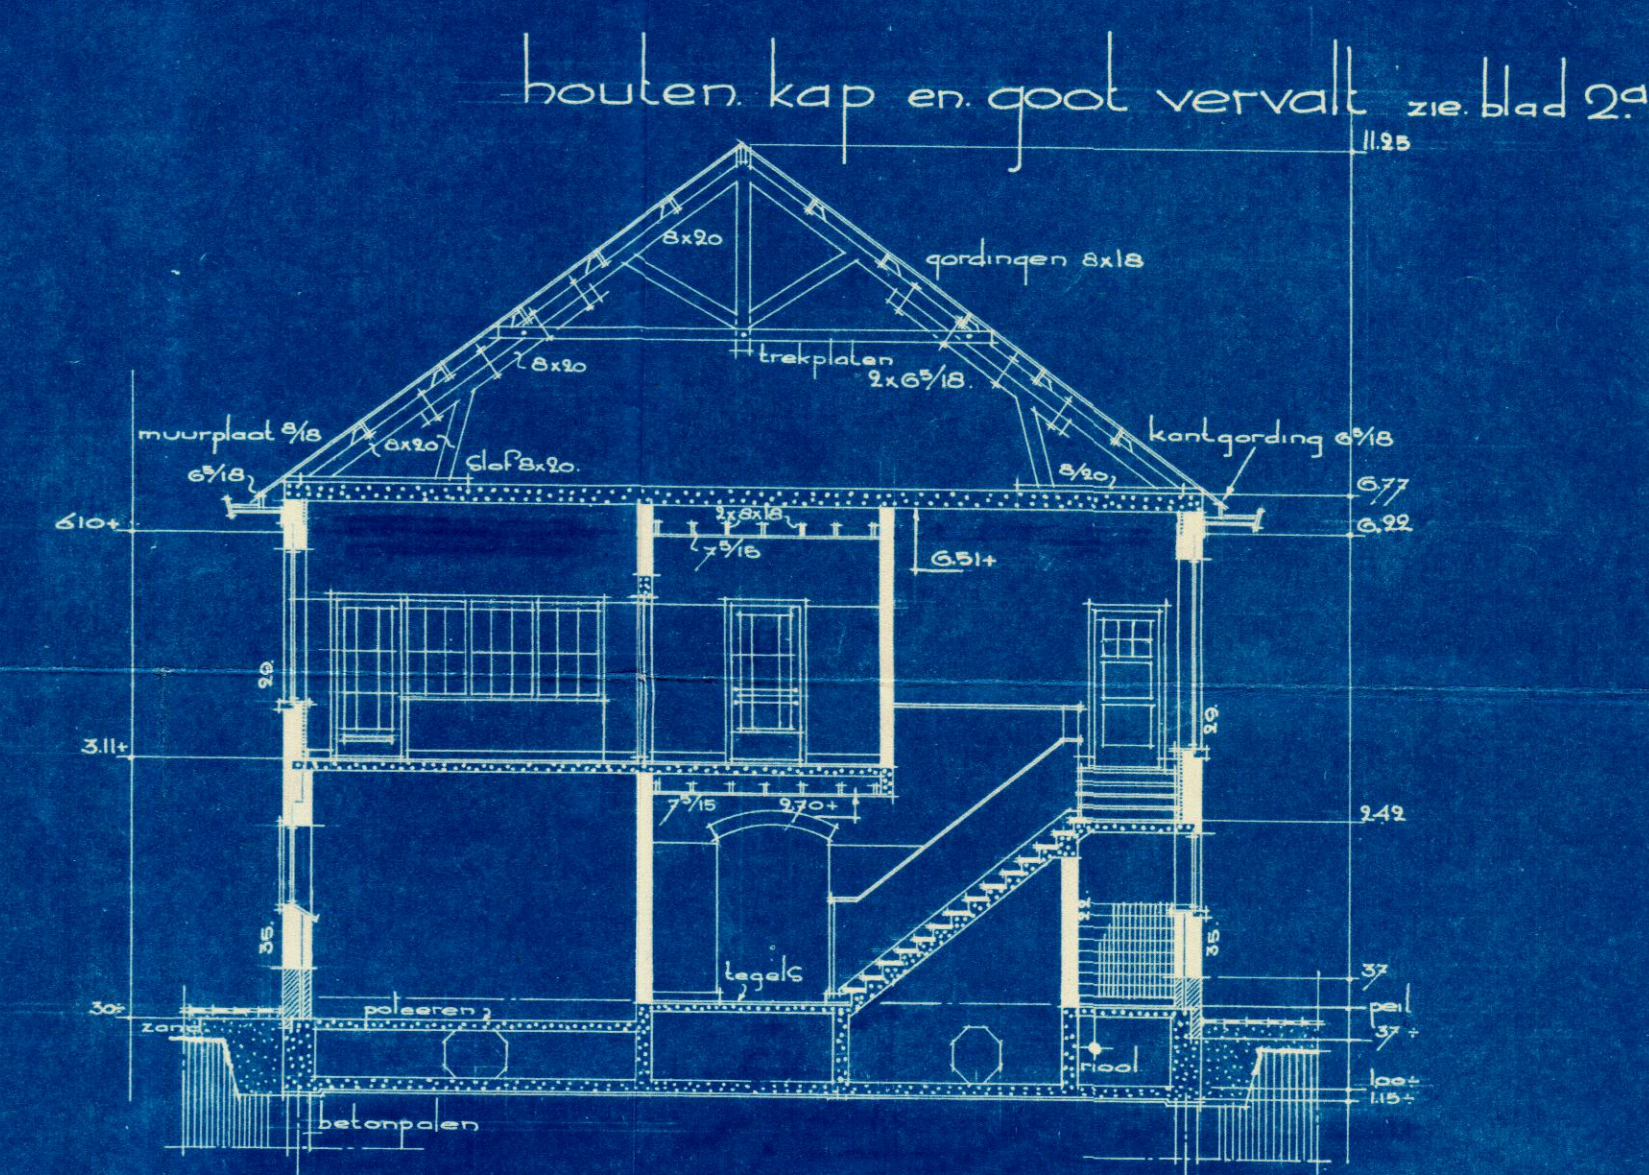

doorsnede c.d.

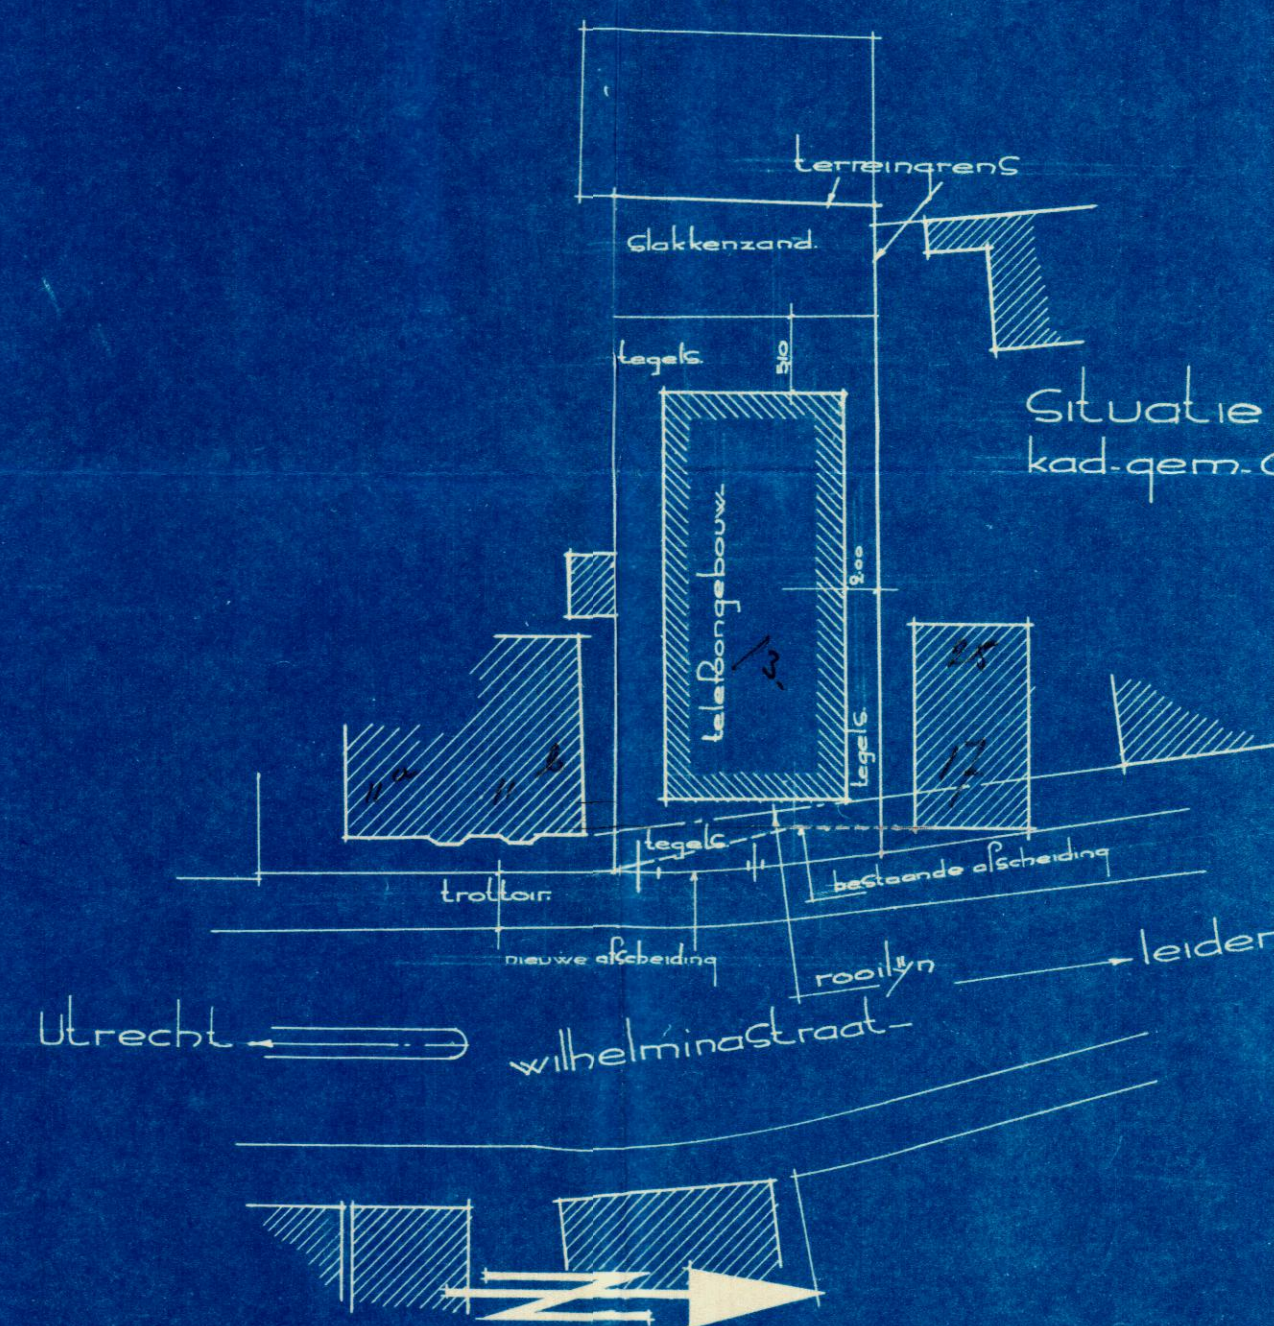

Situatie Schaal 1:500.
kad. gem. Alphen 94 Nyn Sectie A ns 3792.

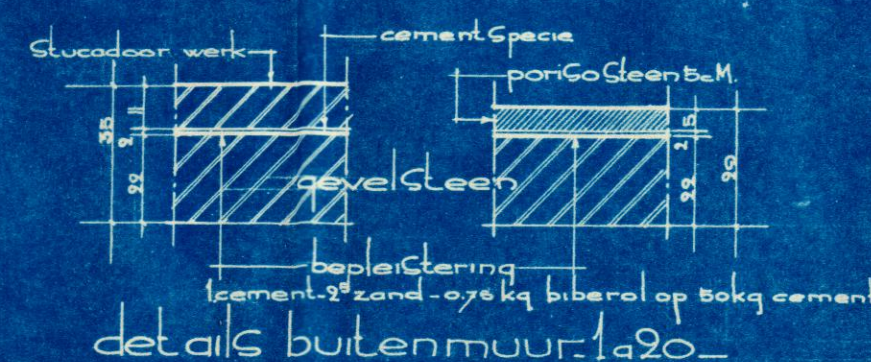

details buitenmuur. 1:20.

Dykegebouwendienst			
telefoongebouw te Alphen 94. Nyn.			
onderwerp:		schaal	
bestekteekening		1:100.500	
opdracht n° 382	aantal bestekteekeningen 2	geteekend door	blad n°
bestek n° 25	opmerkingen =	gezien door	1
dienst 1940	bestek gewijzigd - sept. 40.		