


2e verdieping

schaal 1 : 100

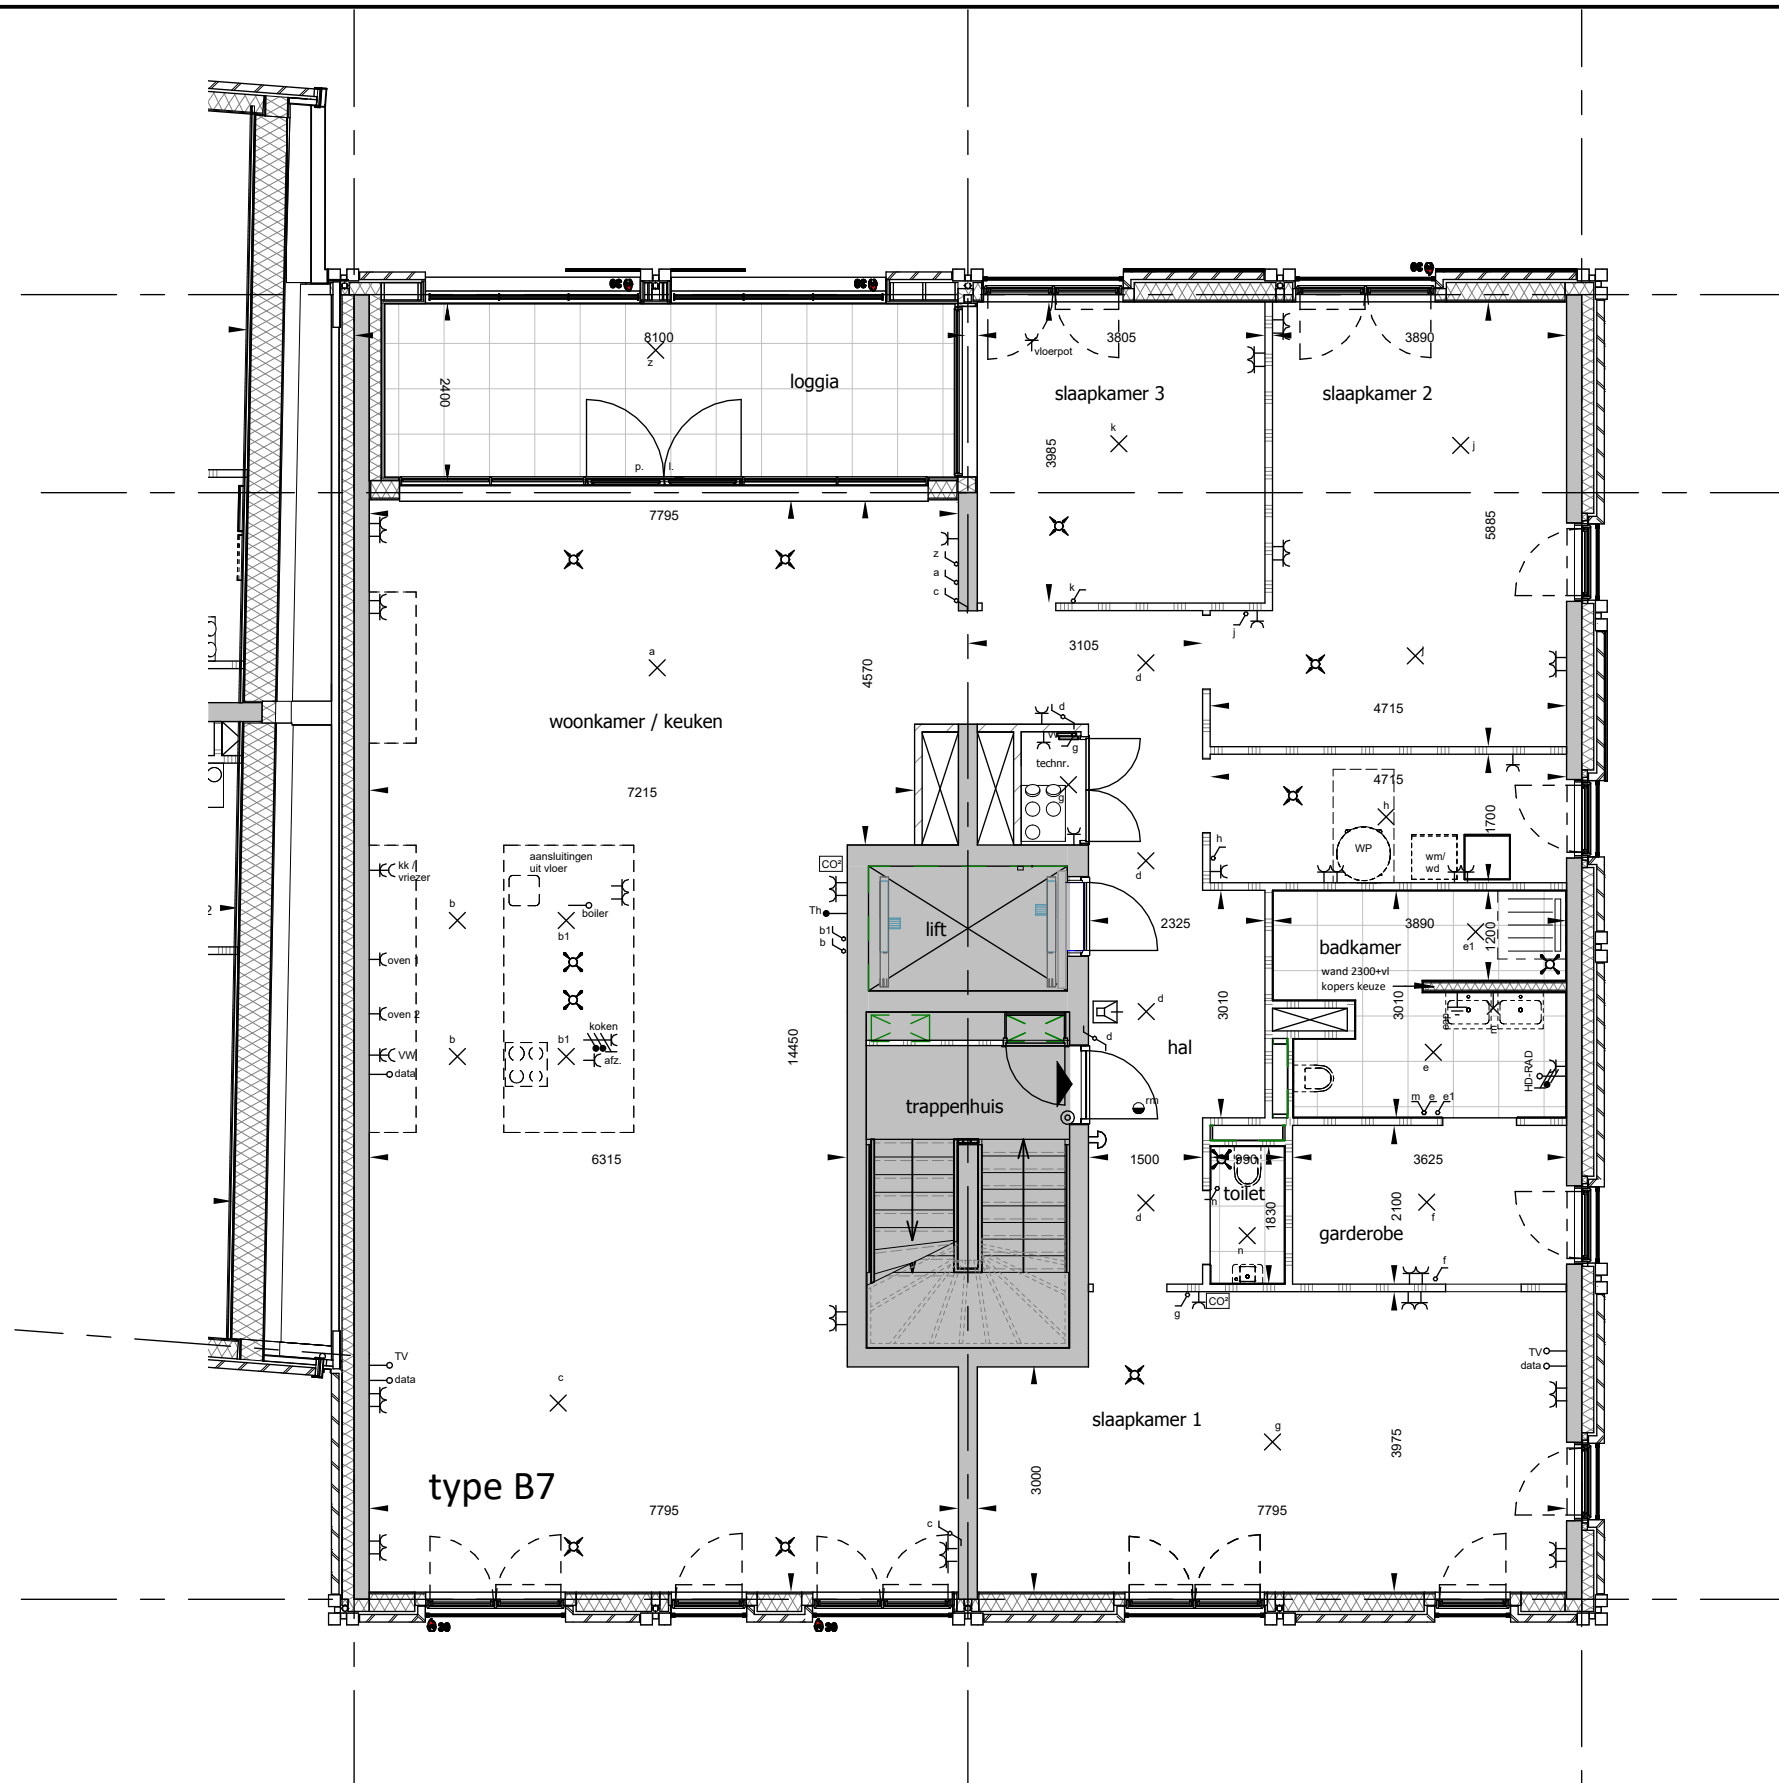

DE
WERF
BIJ
DE
SLUIS
IN
MUIDEN



tekeningsnummer	VK-P13
tekening	Tweede verdieping woningen B07
project	SCHOUTENWERF
schaal	1 : 100
formaat	A3
datum	26-01-2023
revisie	C 20-02-2024