


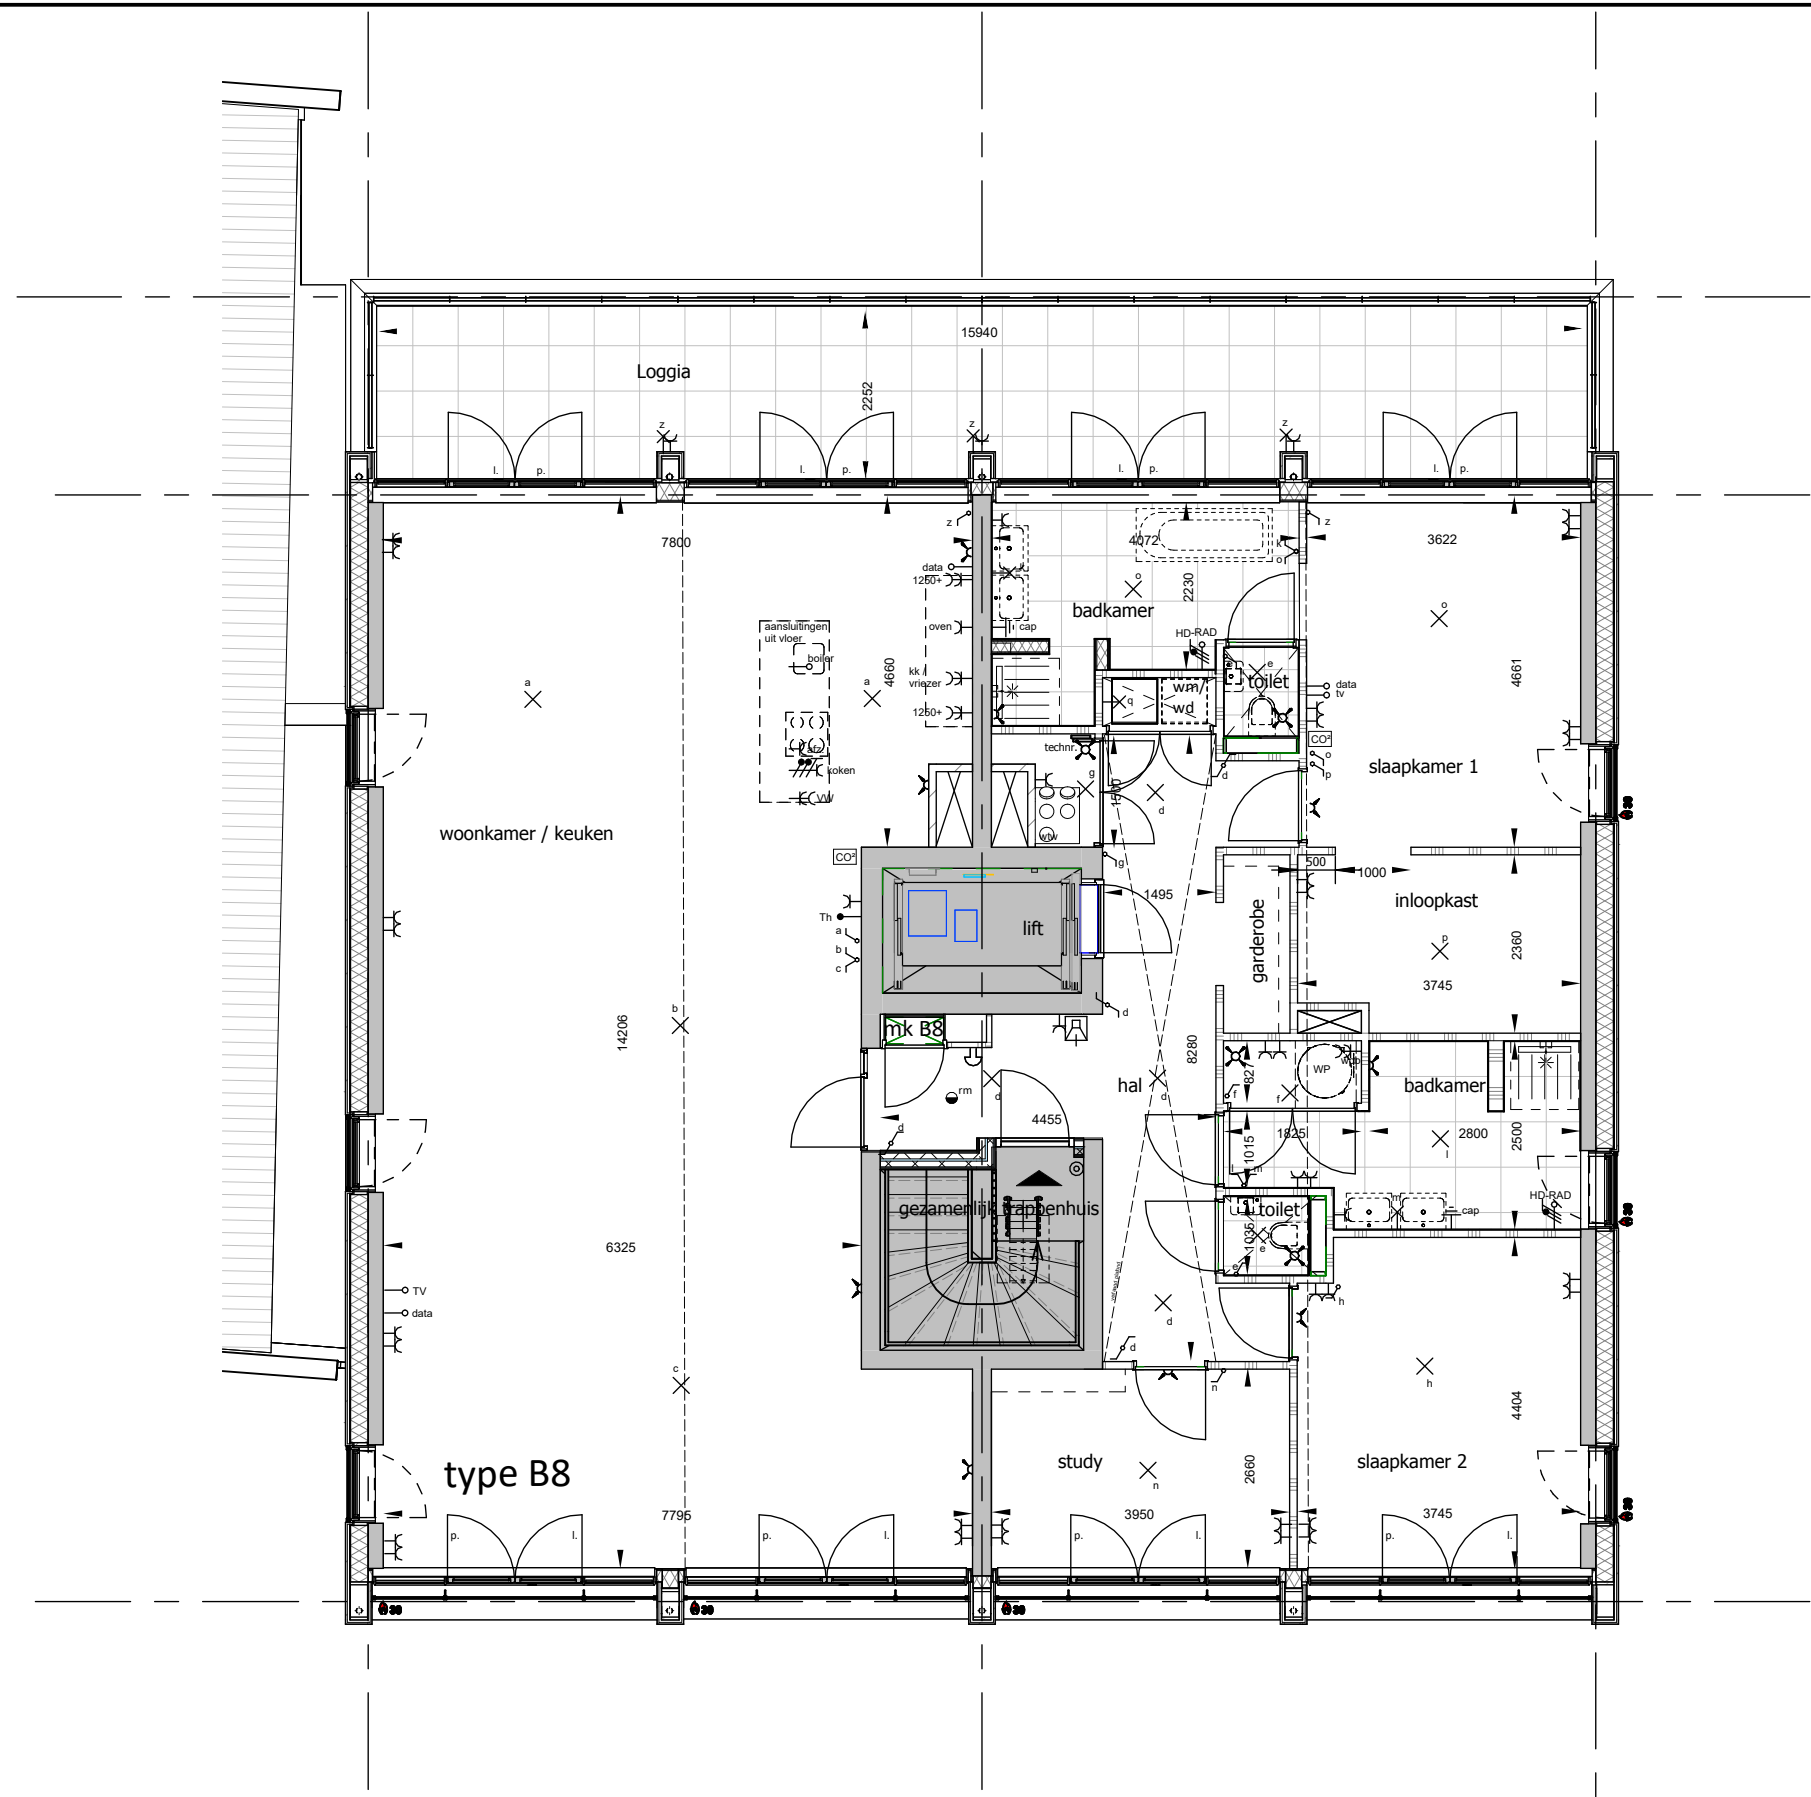

3e verdieping

schaal 1 : 100

DE
WERF
BIJ
DE
SLUIS
IN
MUIDEN

SCHOLTENS
BOUW

tekeningnummer	VK-P14
tekening	Derde verdieping woning B08
project	SCHOUTENWERF
schaal	1 : 100
formaat	A3
datum	26-01-2023
revisie	C 20-02-2024