


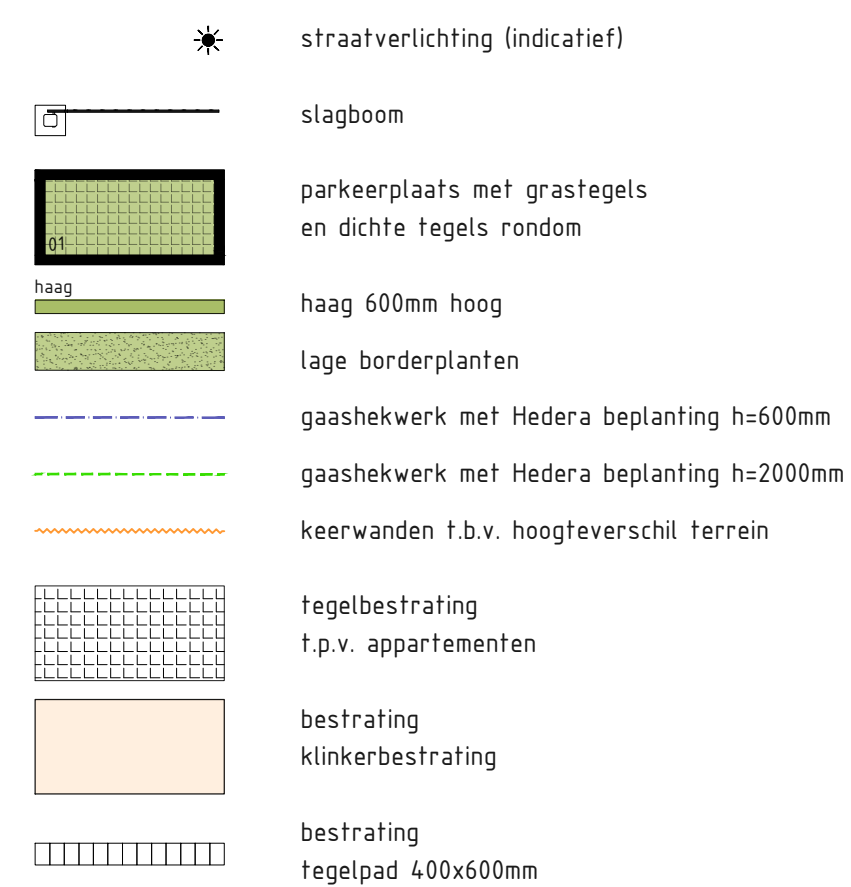

- **Disclaimer:**
 - Deze situatietekening is enkel bedoeld om u een indruk te geven van de ligging en situatie van het bouwproject. De juiste maten worden na opmeting door het kadaster vastgesteld. De inrichting (bijv. aanleg van bestrating, groenvoorzieningen, bomen, parkeerplekken) en bebouwing is slechts een impressie. U dient er rekening mee te houden dat dit plan in ontwikkeling is en nog kan wijzigen. Voor eventuele wijzigingen kan verkoper geen verantwoordelijkheid op zich nemen en/of aansprakelijkheid aanvaarden. De gemeente Tiel is verantwoordelijk voor de aanleg van de omliggende openbare ruimte.
 - De genoemde peilhoogtes zijn onder voorbehoud. Definitieve hoogtes worden door de gemeente vastgesteld en kunnen hier dus enigszins van afwijken.
 - Alle genoemde NAP maten zijn circa-maten en kunnen in praktijk derhalve afwijken.
 - Aan de vermelde maatgeving en oppervlaktes van de kavels en bijhorende context kunnen geen rechten worden ontleend.



GEBROEDERS VAN HERPEN BV
bouwbedrijf

MULLENERS + MULLENERS
ARCHITECTUUR STEDENBOUW LANDSCHAP

de water LINNEN

opdrachtgever: BB Gebr. van Herpen B.V.
Bosschebaan 84
5384 VZ Heesch
0412-451208
info@herpenbouw.nl

schaal: 1:200
 formaat: A1
 getekend: JvT
 datum: 16-10-2024
 gewijzigd: -

werknummer: 24962 blad: VK-00