




# technische verhuurtekeningen

## Seasons The Sphinx

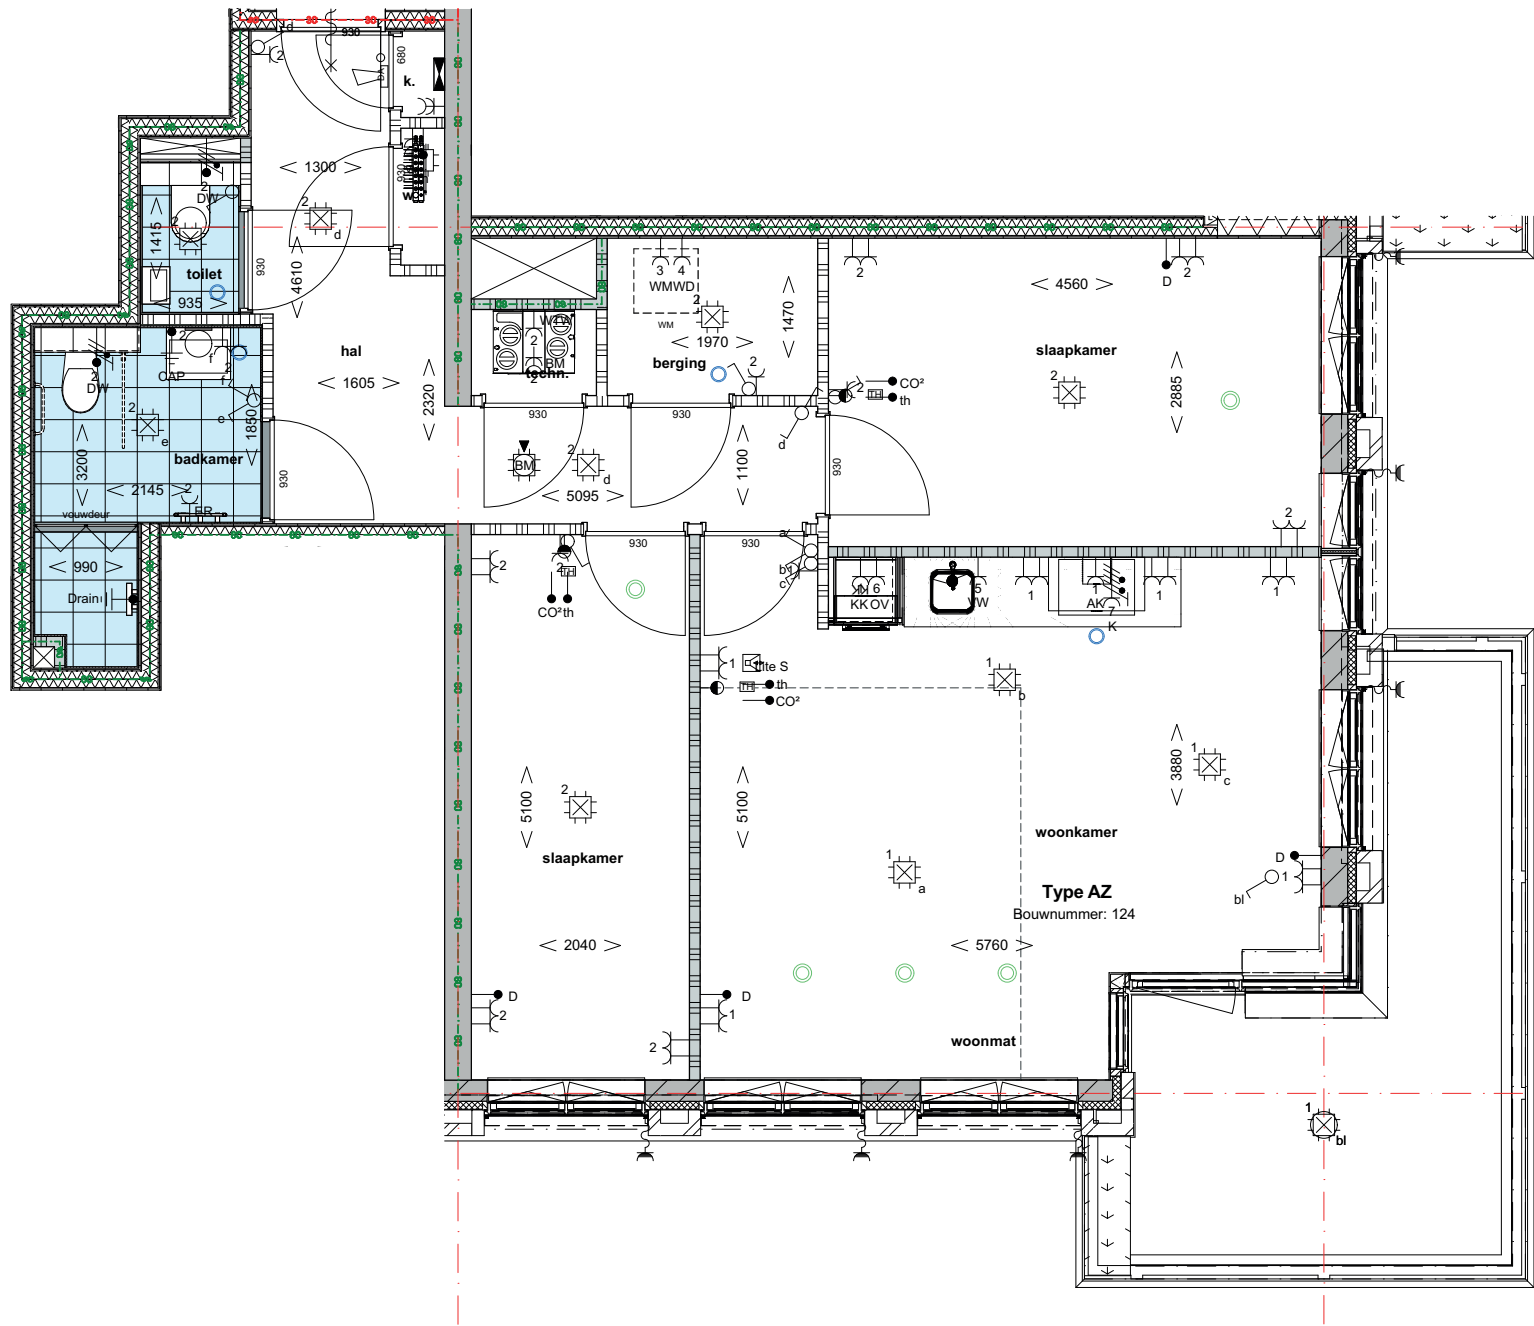



|  |                                      |  |                                                       |
|--|--------------------------------------|--|-------------------------------------------------------|
|  | Centraaldoos                         |  | Perilex t.b.v. WTW-unit                               |
|  | Wandlichtpunt badkamer               |  | 3st schakelaar tbv WTW-unit                           |
|  | Centraal aansluitpunt achter spiegel |  | Enkele wcd met randaarde tbv koelkast                 |
|  | Aandeelpunt drainage                 |  | Enkele wcd met randaarde t.b.v. afzuigkap             |
|  | Buiten lichtpunt balkon/voordeur     |  | Enkele wcd met randaarde t.b.v. e-radiator            |
|  | Wandlichtpunt technische ruimte      |  | Dubbele wcd tbv WKO afleverset                        |
|  | Enkele schakelaar                    |  | Wcd t.b.v. vloerverwarmingsschakelaar                 |
|  | Serie schakelaar                     |  | Specifieke wcd's op een aparte groep                  |
|  | Wisselschakelaar                     |  | Enkele wcd met randaarde t.b.v. vaatwasmachine        |
|  | Dubbele wcd met randaarde            |  | Enkele wcd met randaarde t.b.v. magnetron             |
|  | Enkele wcd met randaarde             |  | Enkele wcd met randaarde t.b.v. wasmachine            |
|  | Dubbele wcd met randaarde            |  | Enkele wcd met randaarde t.b.v. wasmachine            |
|  | Dubbele wcd met randaarde            |  | Enkele wcd met randaarde t.b.v. wasdroger             |
|  | Dubbele wcd met randaarde            |  | Enkele wcd met randaarde t.b.v. wasdroger             |
|  | Dubbele wcd met randaarde            |  | Enkele wcd met randaarde t.b.v. Quooker               |
|  | Dubbele wcd met randaarde            |  | 2x230V t.b.v. elektrisch koken                        |
|  | Groepverdelingskast                  |  | aansluitpunt zonnepanelen                             |
|  | Vloerverwarmingsschakelaar           |  | Hoogte schakelmateriaal keuken conform keukentekening |
|  | Elektrische decor radiator           |  |                                                       |
|  | Elektrische radiator                 |  |                                                       |
|  | mechanische ventilatie               |  |                                                       |
|  | Aangifte draaiklepraam               |  |                                                       |
|  | Aangifte draaioverloop               |  |                                                       |
|  | Opstelplaats Wasmachine/droger       |  |                                                       |
|  | Aangifte tegelwerk                   |  |                                                       |

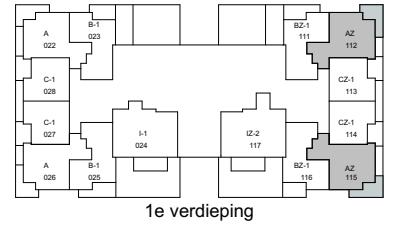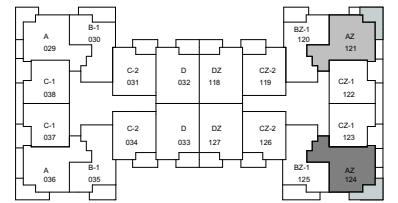

projectnummer  
21027

status  
Definitief

datum  
04-05-2023

layout ID  
UO\_601.11



betaalt  
Type AZ

schaal  
1:50

formaat  
A2 (594x420)

gewijzigd  
02-12-2024

versie  
F

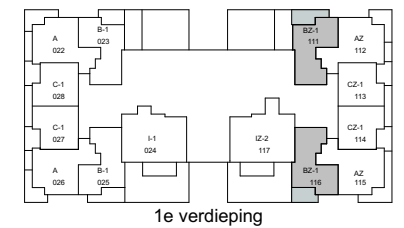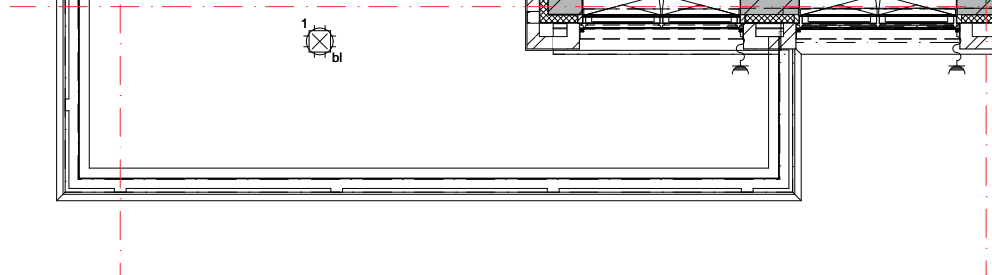

## Type BZ-1

versie

F

Centraaldoos

Wandlichtpunt badkamer  
Centraal aardpunt achter spiegel

Aardpunt dringdot

Buiten lichtpunt balkon/voordeur

Wandlichtpunt technische ruimte

Enkeelpolige schakelaar

Serie schakelaar

Wisselschakelaar

Dubbele wcd met randaarde horizontaal

Enkele wcd met randaarde

Dubbele wcd opbouw in meterkast

Groepenverdeelkast

Verwarming

Voerverwarmingverdelers

Elektrische decor radiator

Elektrische radiator

Perlex t.b.v. WTW-unit

3st schakelaar tbv WTW-unit

Enkele wcd met randaarde tbv koelkast

Enkele wcd met randaarde t.b.v. afzuigkap

Enkele wcd met randaarde t.b.v. e-radiator

Dubbele wcd tbv WKO afleverst

Wcd t.b.v. vloerverwarmingverdelers

Specifieke wcd's op een aparte groep

Enkele wcd met randaarde t.b.v. vaatwasmachine

Enkele wcd met randaarde t.b.v. magnetron

Enkele wcd met randaarde t.b.v. wasmachine

Enkele wcd met randaarde t.b.v. wasmachine

Enkele wcd met randaarde t.b.v. wasdroger

Enkele wcd met randaarde t.b.v. wasdroger

Enkele wcd met randaarde t.b.v. Quooker

2x230V t.b.v. elektrisch koken

aansluitpunt zonverring

Hoogte schakelmateriaal keuken conform keukentekening

Bedraad aansluitpunt thermostaat (verblifruimten) +1500

Aap Cai afgemonteerd in Woonkamer (bedraad) +300

Loze leiding vanuit meterkast t.b.v. data (onbedraad) +300

Loze leiding naar overzigtje verblifruimte (onbedraad) +300

Data punt +300

Schel boven kozijn meterkast

Beldrukker +1200

Rookmelder 230V , onderling gekoppeld

Wcd's woonkamer, slaapkamer +300

Wcd's nabij wastafel +1050

Wcd's boven aanrechtblad +1200

Overige indien niet benoemd (gang) +1050

Aangifte draaklepraam


Aangifte draairichting binnendoor

Opstelplaats Wasmachine/droger



Aangifte tegelwerk

Aangifte MVA, steunen zijn indicatief, worden niet meegeleverd

water buitenkraan

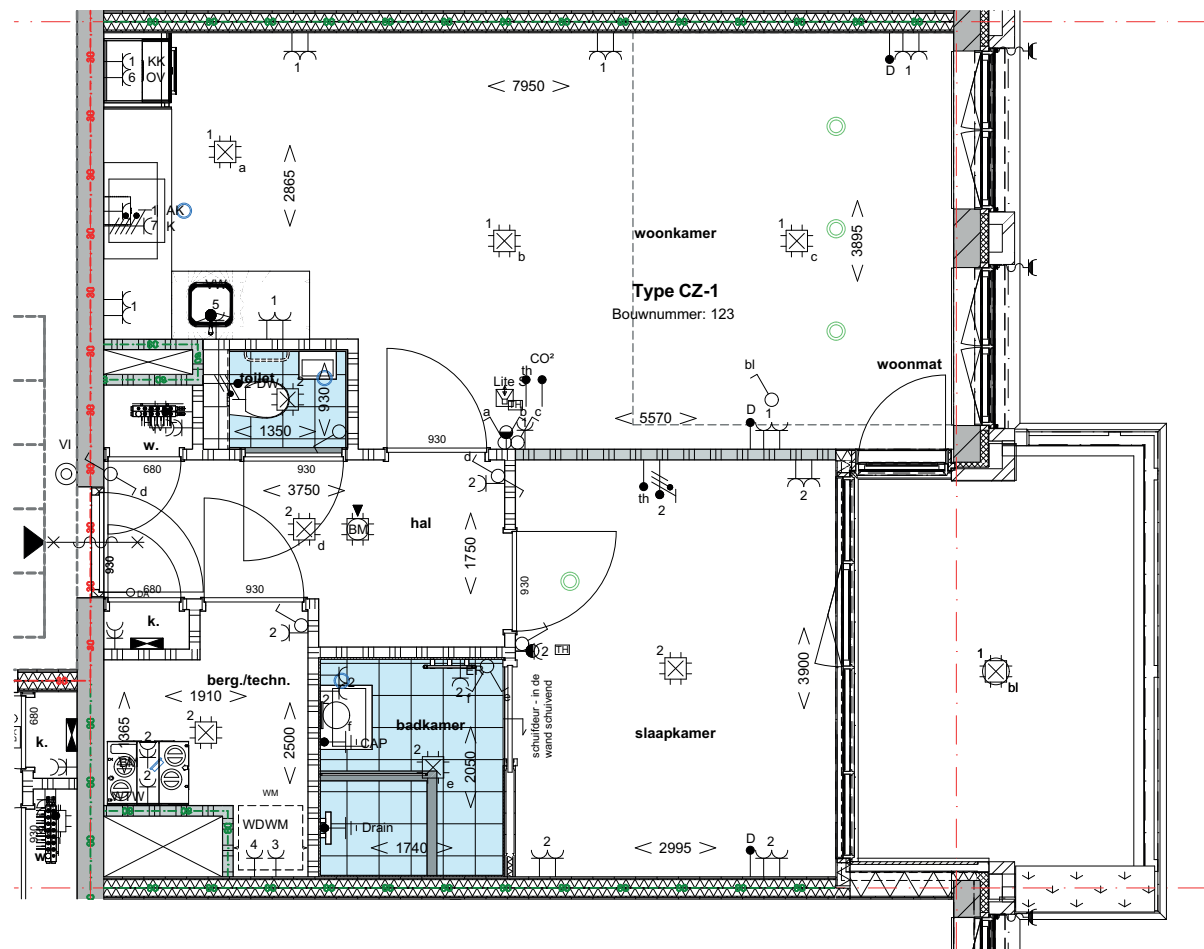

|  |                                       |  |                                                                 |  |                                                              |
|--|---------------------------------------|--|-----------------------------------------------------------------|--|--------------------------------------------------------------|
|  | Centraaldoos                          |  | Perilex t.b.v. WTW-unit                                         |  | Bedraad aansluitpunt thermostaat (verblijfsruimten) +1500    |
|  | Wandlichtpunt badkamer                |  | 3st schakelaar tbv WTW-unit                                     |  | Asp Cai afgemonteerd in Woonkamer (bedraad) +300             |
|  | Centraal aansluitpunt achter spiegel  |  | Enkele wcd met randaarde tbv koelkast                           |  | Loze leiding vanuit meterkast t.b.v. data (onbedraad) +300   |
|  | Aansluitpunt draingoot                |  | Enkele wcd met randaarde t.b.v. afzuigkap                       |  | Loze leiding naar overzijde verblijfsruimte (onbedraad) +300 |
|  | Buiten lichtpunt balkon/voordeur      |  | Enkele wcd met randaarde t.b.v. e-radiator                      |  | Data punt +300                                               |
|  | Wandlichtpunt technische ruimte       |  | Dubbele wcd tbv WKO afleverset                                  |  | Schel boven kozijn meterkast                                 |
|  | Enkeelpolige schakelaar               |  | Wcd t.b.v. vloerverwarmingsverdelers                            |  | Beldrukker +1200                                             |
|  | Serie schakelaar                      |  | Specifieke wcd's op een aparte groep                            |  | Rookmelder 230V, onderling gekoppeld                         |
|  | Wisselschakelaar                      |  | Enkele wcd met randaarde t.b.v. vaatwasmachine                  |  | Wcd's woonkamer, slaapkamer +300                             |
|  | Dubbele wcd met randaarde horizontaal |  | Enkele wcd met randaarde t.b.v. magnetron                       |  | Wcd's nabij wastafel +1050                                   |
|  | Enkele wcd met randaarde              |  | Enkele wcd met randaarde t.b.v. wasmachine                      |  | Wcd's boven aanrechtblad +1200                               |
|  | Dubbele wcd opbouw in meterkast       |  | Enkele wcd met randaarde t.b.v. wasmachine                      |  | Overige indien niet benoemd (gang) +1050                     |
|  | Groepverdeelkast verwarming           |  | Enkele wcd met randaarde t.b.v. wasdroger                       |  |                                                              |
|  | Vloerverwarmingsverdelers             |  | Enkele wcd met randaarde t.b.v. wasdroger                       |  |                                                              |
|  | Elektrische decor radiator            |  | Enkele wcd met randaarde t.b.v. Quooker                         |  |                                                              |
|  | Elektrische radiator                  |  | 2x230V t.b.v. elektrisch koken                                  |  |                                                              |
|  |                                       |  | aansluitpunt zonnepanelen                                       |  |                                                              |
|  |                                       |  | Hoogte schakelmateriaal keukens conform keukentekening          |  |                                                              |
|  | mechanische ventilatie                |  |                                                                 |  |                                                              |
|  | Afwegig ventiel                       |  |                                                                 |  |                                                              |
|  | Toevoer ventiel                       |  |                                                                 |  |                                                              |
|  | bouwkundig                            |  |                                                                 |  |                                                              |
|  | Aangifte draaikiepraam                |  | Aangifte MIVA, sturen zijn indicatief, worden niet meegeleverd. |  |                                                              |
|  | Aangifte draainrichting binnenuit     |  |                                                                 |  |                                                              |
|  | Opstelplaats Wasmachine/droger        |  | water                                                           |  |                                                              |
|  | Aangifte tegelwerk                    |  | buitenkraan                                                     |  |                                                              |

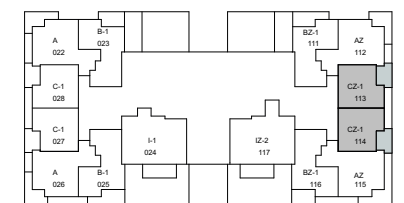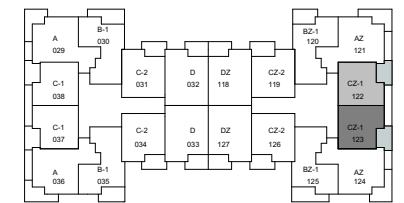

projectnummer  
21027

status  
Definitief

datum  
04-05-2023

layout ID  
UO\_601.18


betreft  
Type CZ-1

schaal  
1:50


formaat  
A2 (594x420)

gewijzigd  
02-12-2024


versie  
F

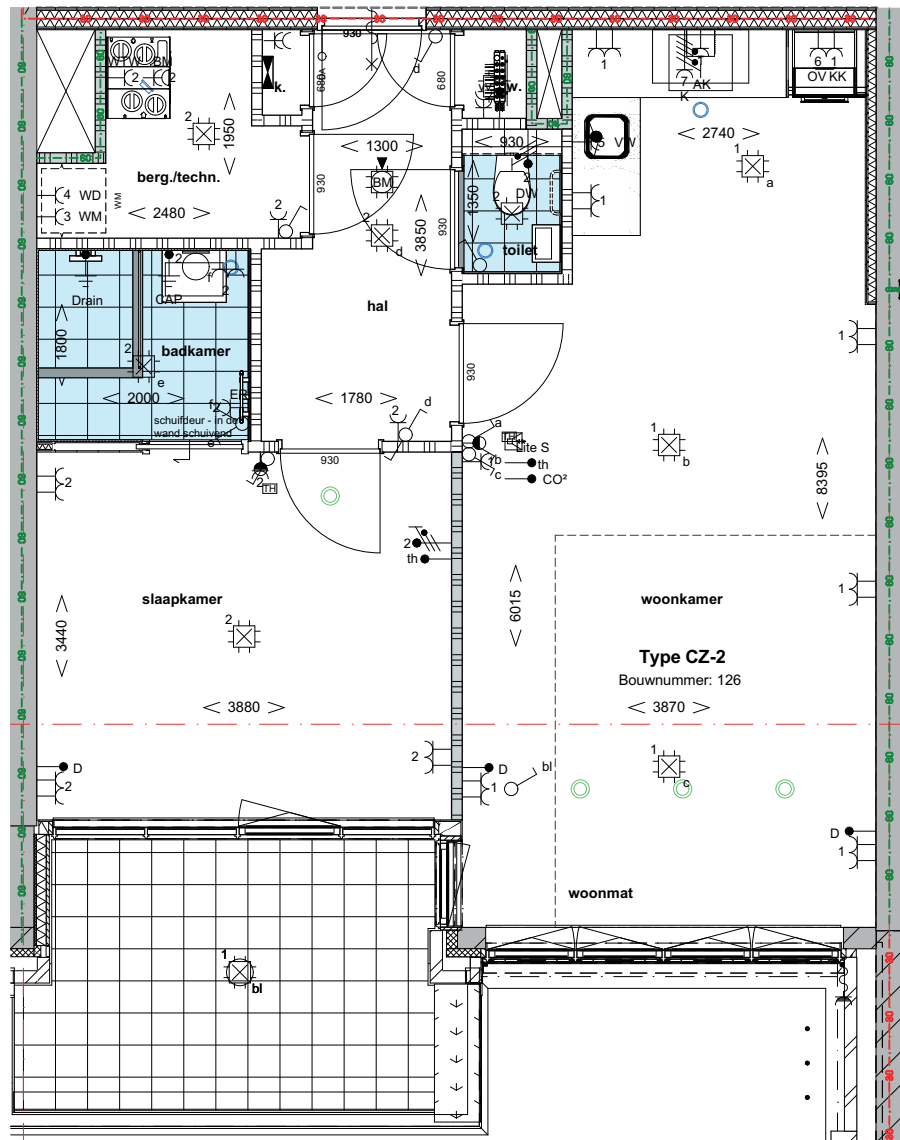

|  |                                       |  |                                                                |  |                                                       |                        |
|--|---------------------------------------|--|----------------------------------------------------------------|--|-------------------------------------------------------|------------------------|
|  | Centraaldoos                          |  | Perlex t.b.v. WTW-unit                                         |  | Bedraad aansluitpunt thermostaat (verblifruimten)     | +1500                  |
|  | Wandlichtpunt badkamer                |  | 3st schakelaar tbv WTW-unit                                    |  | Asp Cai afgemonteerd in Woonkamer (bedraad)           | +300                   |
|  | Centraal aansluitpunt achter spiegel  |  | Enkele wcd met randaarde tbv koelkast                          |  | Loze leiding vanuit meterkast t.b.v. data (onbedraad) | +300                   |
|  | Aanreepunt draingoot                  |  | Enkele wcd met randaarde t.b.v. afzuigkap                      |  | Loze leiding naar overzijde verblifruimte (onbedraad) | +300                   |
|  | Buiten lichtpunt balkon/voordeur      |  | Enkele wcd met randaarde t.b.v. e-radiator                     |  | Data punt                                             | +300                   |
|  | Wandlichtpunt technische ruimte       |  | Dubbele wcd tbv WKO afleverset                                 |  | Schel                                                 | boven kozijn meterkast |
|  | Enkeelpolige schakelaar               |  | Wcd t.b.v. vloerverwarmingsverdeler                            |  | Beldrukker                                            | +1200                  |
|  | Serie schakelaar                      |  | Specifieke wcd's op een aparte groep                           |  | Rookmelder 230V, onderling gekoppeld                  |                        |
|  | Wisselschakelaar                      |  | Enkele wcd met randaarde t.b.v. vaatwasmachine                 |  | Wcd's woonkamer, slaapkamer                           | +300                   |
|  | Dubbele wcd met randaarde horizontaal |  | Enkele wcd met randaarde t.b.v. magnetron                      |  | Wcd's nabij wastafel                                  | +1050                  |
|  | Enkele wcd met randaarde              |  | Enkele wcd met randaarde t.b.v. wasmachine                     |  | Wcd's boven aanrechtblad                              | +1200                  |
|  | Dubbele wcd opbouw in meterkast       |  | Enkele wcd met randaarde t.b.v. wasmachine                     |  | Overige indien niet benoemd (gang)                    | +1050                  |
|  | Groepverdeelkast verwarming           |  | Enkele wcd met randaarde t.b.v. wasdroger                      |  |                                                       |                        |
|  | Vloerverwarmingsverdeler              |  | Enkele wcd met randaarde t.b.v. wasdroger                      |  |                                                       |                        |
|  | Elektrische decor radiator            |  | Enkele wcd met randaarde t.b.v. Quooker                        |  |                                                       |                        |
|  | Elektrische radiator                  |  | 2x230V t.b.v. elektrisch koken                                 |  |                                                       |                        |
|  |                                       |  | aansluitpunt zonnepanelen                                      |  |                                                       |                        |
|  |                                       |  | Hoogte schakelmateriaal keukens conform keukentekening         |  |                                                       |                        |
|  | mechanische ventilatie                |  |                                                                |  |                                                       |                        |
|  | Afweg ventilatie                      |  |                                                                |  |                                                       |                        |
|  | Toevoer ventilatie                    |  |                                                                |  |                                                       |                        |
|  | bouwkundig                            |  |                                                                |  |                                                       |                        |
|  | Aangifte draaikiepraam                |  | Aangifte MVA, sturen zijn indicatief, worden niet meegeleverd. |  |                                                       |                        |
|  | Aangifte draainrichting binnenuit     |  |                                                                |  |                                                       |                        |
|  | Opstelplaats Wasmachine/droger        |  | water                                                          |  |                                                       |                        |
|  | Aangifte tegelwerk                    |  | buitenkraan                                                    |  |                                                       |                        |

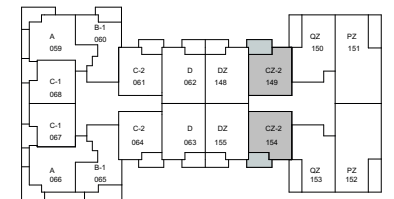

5e verdieping

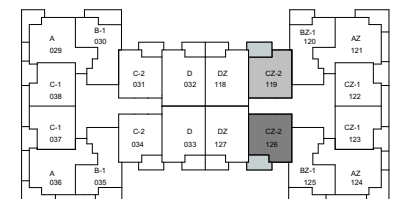

2e tm 4e verdieping



projectnummer

21027

status

Definitief

datum

04-05-2023

layout ID

UO\_601.20

betreft

Type CZ-2

schaal

1:50

formaat



A2 (594x420)

gewijzigd


02-12-2024

versie


F

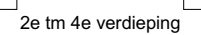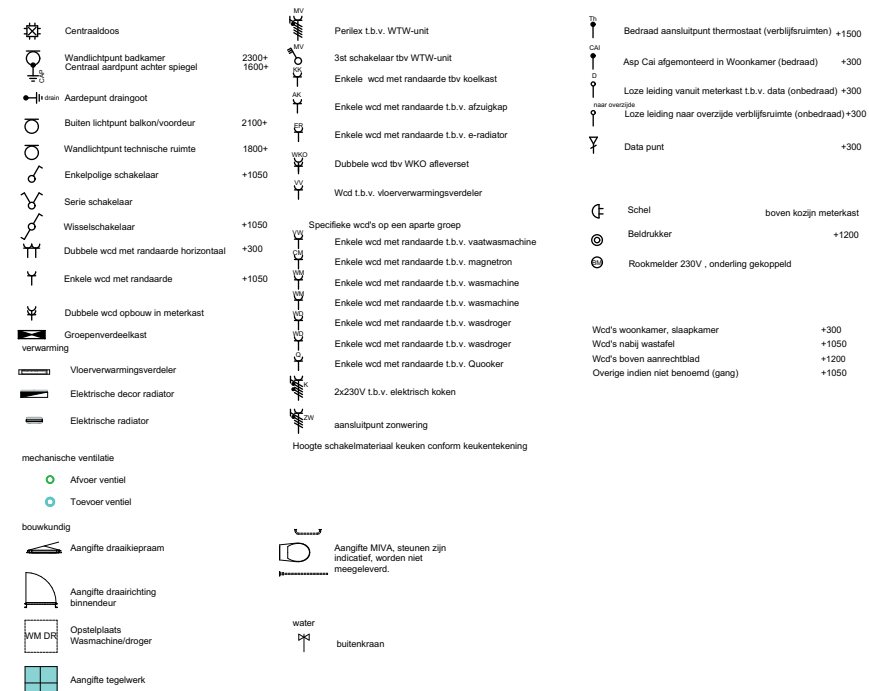

## Type DZ

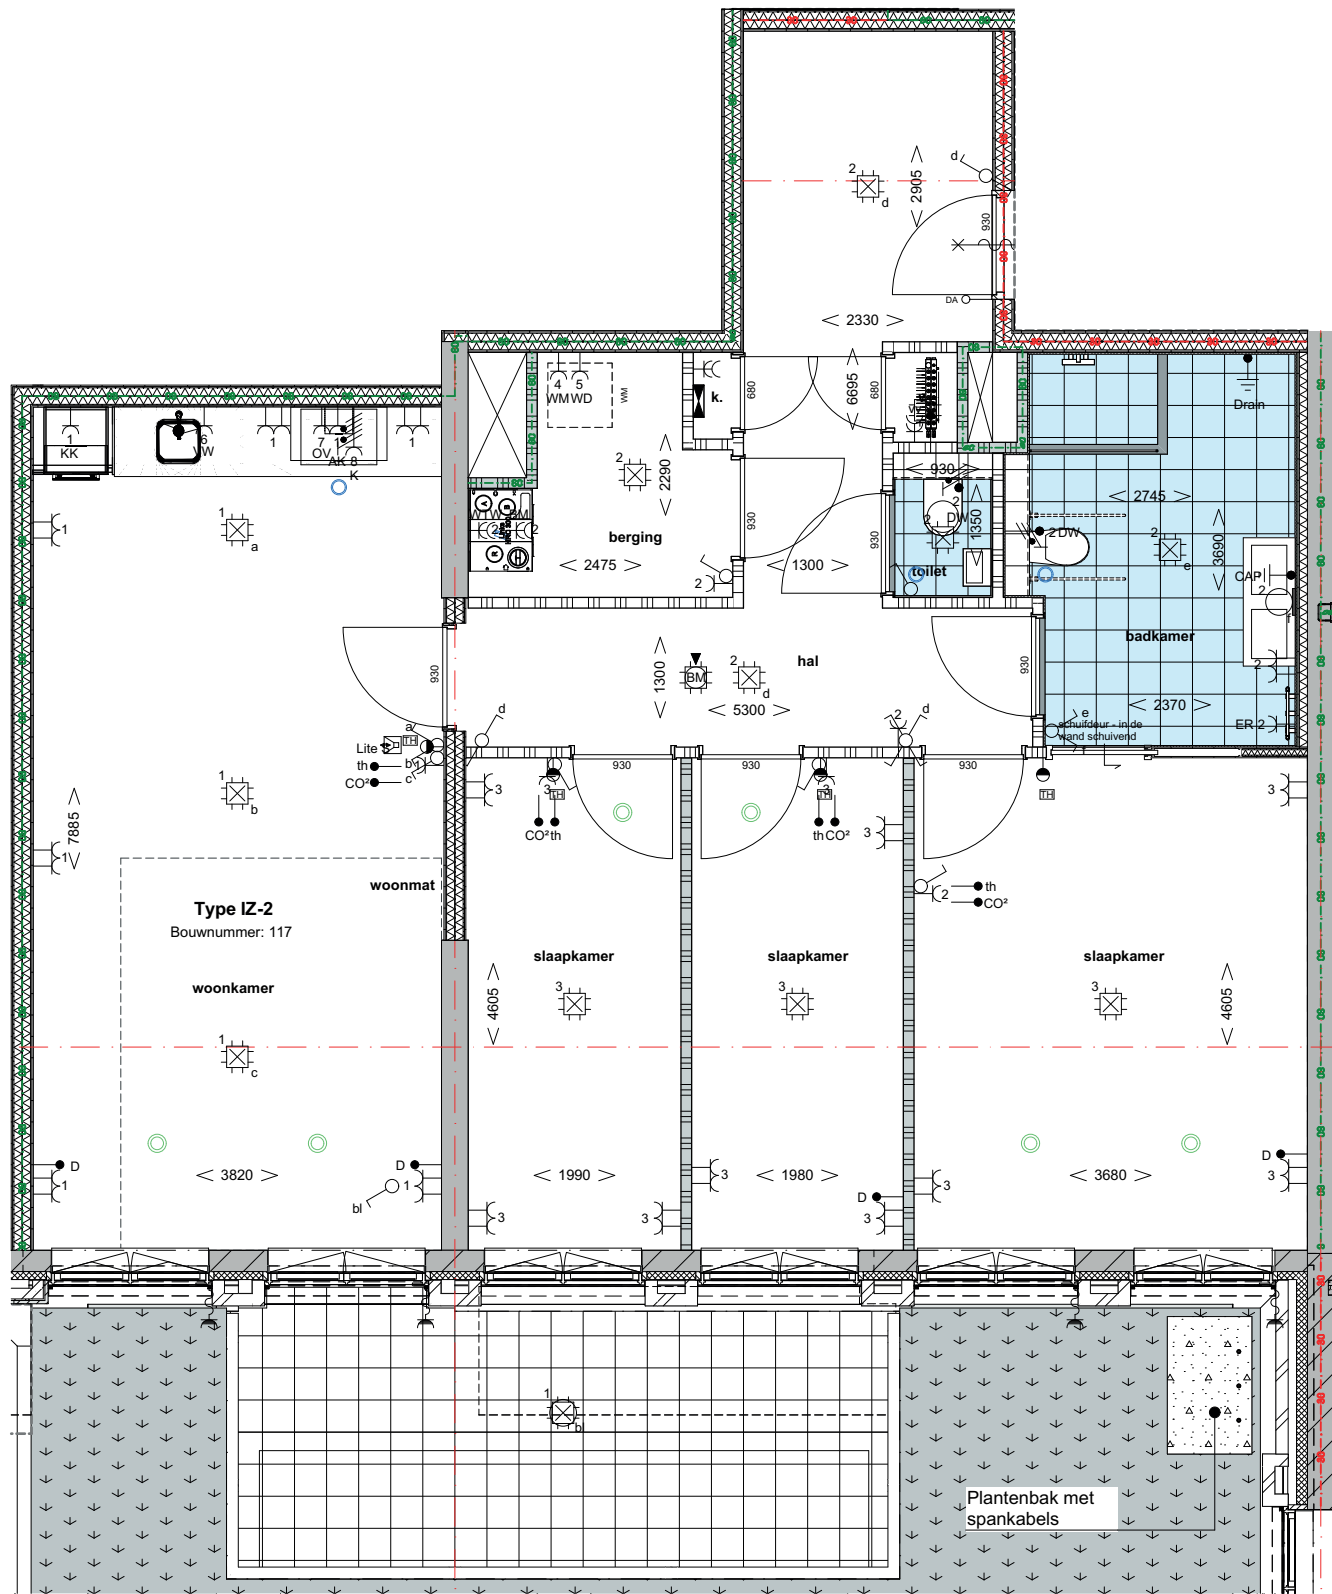

|  |                                       |  |                                                                 |  |                                                              |
|--|---------------------------------------|--|-----------------------------------------------------------------|--|--------------------------------------------------------------|
|  | Centraaldoos                          |  | Perlex t.b.v. WTW-unit                                          |  | Bedraad aansluitpunt thermostaat (verblifruimten) +1500      |
|  | Wandlichtpunt badkamer                |  | 3st schakelaar tbv WTW-unit                                     |  | Asp Cai afgemonteerd in Woonkamer (bedraad) +300             |
|  | Centraal aansluitpunt achter spiegel  |  | Enkele wcd met randaarde tbv koelkast                           |  | Loze leiding vanuit meterkast t.b.v. data (onbedraad) +300   |
|  | Aandpunt dringoot                     |  | Enkele wcd met randaarde t.b.v. afzuigkap                       |  | Loze leiding naar overzijde verblijfsruimte (onbedraad) +300 |
|  | Buiten lichtpunt balkon/voordeur      |  | Enkele wcd met randaarde t.b.v. e-radiator                      |  | Data punt +300                                               |
|  | Wandlichtpunt technische ruimte       |  | Dubbele wcd tbv WKO afleverzet                                  |  | Schel boven kozijn meterkast                                 |
|  | Enkelpolige schakelaar                |  | Wcd t.b.v. vloerverwarmingsverdeler                             |  | Beldrukker +1200                                             |
|  | Serie schakelaar                      |  | Specifieke wcd's op een aparte groep                            |  | Rookmelder 230V, onderling gekoppeld                         |
|  | Wisselschakelaar                      |  | Enkele wcd met randaarde t.b.v. vaatwasmachine                  |  | Wcd's woonkamer, slaapkamer +300                             |
|  | Dubbele wcd met randaarde horizontaal |  | Enkele wcd met randaarde t.b.v. magnetron                       |  | Wcd's nabij wastafel +1050                                   |
|  | Enkele wcd met randaarde              |  | Enkele wcd met randaarde t.b.v. wasmachine                      |  | Wcd's boven aanrechtblad +1200                               |
|  | Dubbele wcd opbouw in meterkast       |  | Enkele wcd met randaarde t.b.v. wasmachine                      |  | Overige indien niet benoemd (gang) +1050                     |
|  | Groepverdeelkast verwarming           |  | Enkele wcd met randaarde t.b.v. wasdroger                       |  |                                                              |
|  | Vloerverwarmingsverdeler              |  | Enkele wcd met randaarde t.b.v. wasdroger                       |  |                                                              |
|  | Elektrische decor radiator            |  | Enkele wcd met randaarde t.b.v. Quooker                         |  |                                                              |
|  | Elektrische radiator                  |  | 2x230V t.b.v. elektrisch koken                                  |  |                                                              |
|  |                                       |  | aansluitpunt zonerwing                                          |  |                                                              |
|  |                                       |  | Hoogte schakelmateriaal keuken conform keukentekening           |  |                                                              |
|  | mechanische ventilatie                |  |                                                                 |  |                                                              |
|  | Afvoer ventiel                        |  |                                                                 |  |                                                              |
|  | Toevoer ventiel                       |  |                                                                 |  |                                                              |
|  | bouwkundig                            |  |                                                                 |  |                                                              |
|  | Aangifte draaikiepraam                |  | Aangifte MIVA, sturen zijn indicatief, worden niet meegeleverd. |  |                                                              |
|  | Aangifte draainrichting binnendeur    |  | water                                                           |  |                                                              |
|  | Opstelplaats Wasmachine/droger        |  | buitenkraan                                                     |  |                                                              |
|  | Aangifte tegelwerk                    |  |                                                                 |  |                                                              |

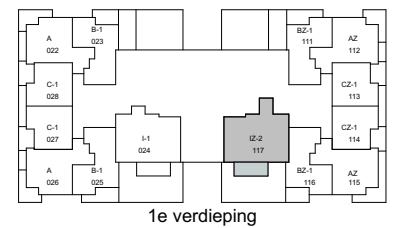

projectnummer  
21027

status  
Definitief

datum  
04-05-2023

layout ID  
UO\_601.27



betreft  
Type IZ-2

schaal  
1:50

formaat  
A2 (594x420)

gewijzigd  
02-12-2024

versie  
F

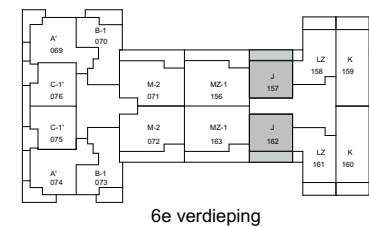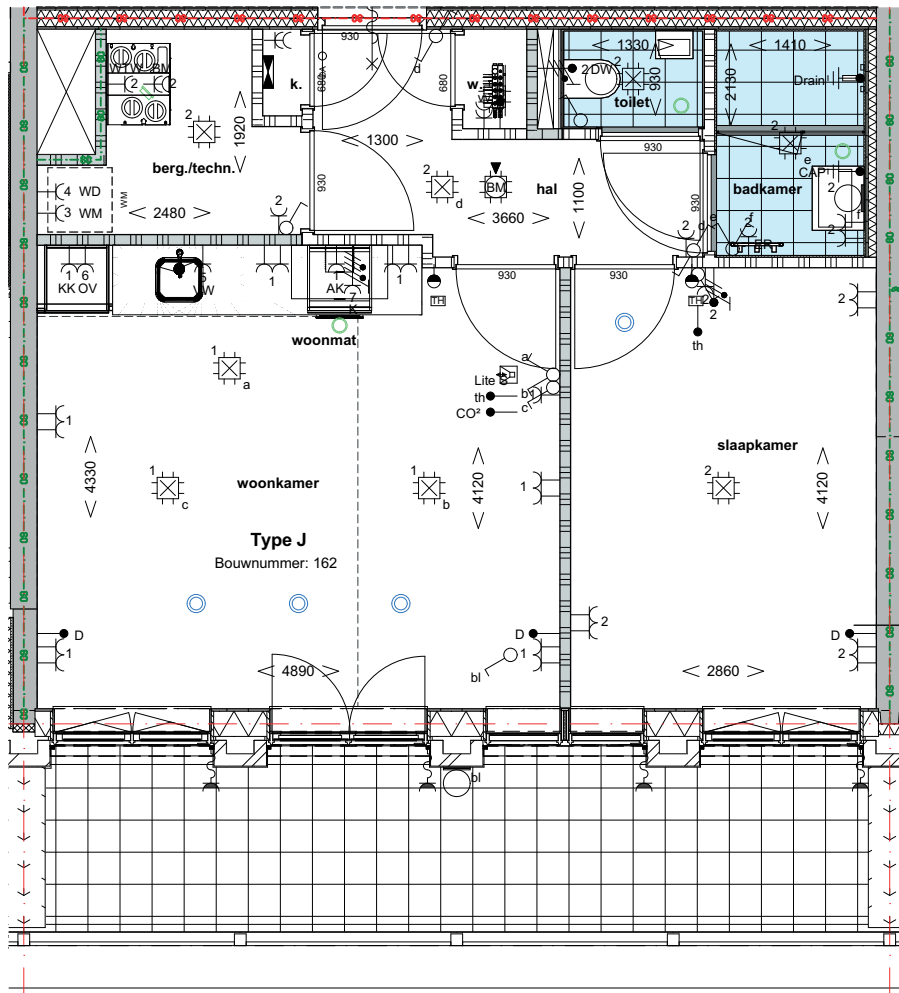

|                                                                                       |                                       |                                                                                       |                                                                 |
|---------------------------------------------------------------------------------------|---------------------------------------|---------------------------------------------------------------------------------------|-----------------------------------------------------------------|
|  | Centralkoudes                         |  | Perlex t.b.v. WTW-unit                                          |
|  | Wandlichtpunt badkamer                |  | 3st schakelaar t.b.v. WTW-unit                                  |
|  | Centraal aansluitpunt achter spiegel  |  | Enkele wcd met randaarde t.b.v. koelkast                        |
|  | Aardpunt drainage                     |  | Enkele wcd met randaarde t.b.v. afzuigkap                       |
|  | Buiten lichtpunt balkon/voordeur      |  | Enkele wcd met randaarde t.b.v. e-radiator                      |
|  | Wandlichtpunt technische ruimte       |  | Dubbele wcd t.b.v. WKO afleverset                               |
|  | Enkelzijdige schakelaar               |  | Wcd t.b.v. vloerverwarmingverdelers                             |
|  | Serie schakelaar                      |  | Specifieke wcd's op een aparte groep                            |
|  | Wisselschakelaar                      |  | Enkele wcd met randaarde t.b.v. vaatwasmachine                  |
|  | Dubbele wcd met randaarde horizontaal |  | Enkele wcd met randaarde t.b.v. magnetron                       |
|  | Enkele wcd met randaarde              |  | Enkele wcd met randaarde t.b.v. wasmachine                      |
|  | Dubbele wcd opbouw in meterkast       |  | Enkele wcd met randaarde t.b.v. wasmachine                      |
|  | Groepverdeelkast verwarming           |  | Enkele wcd met randaarde t.b.v. wasdroger                       |
|  | Vloerverwarmingverdelers              |  | Enkele wcd met randaarde t.b.v. wasdroger                       |
|  | Elektrische decor radiator            |  | Enkele wcd met randaarde t.b.v. Quooker                         |
|  | Elektrische radiator                  |  | 2x230V t.b.v. elektrisch koken                                  |
|  | mechanische ventilatie                |  | aansluitpunt zonnepanelen                                       |
|  | Afvoer ventiel                        |  | Hoogte schakelmateriaal keukens conform keukentekening          |
|  | Toevoer ventiel                       |  | Aangifte draaikiepraam                                          |
|  | bouwkundig                            |  | Aangifte MIVA, sturen zijn indicatief, worden niet meegeleverd. |
|  | Aangifte draainrichting binnendeur    |  | water                                                           |
|  | Opslagplaats Wasmachine/droger        |  | buitenkraan                                                     |
|  | Aangifte tegelwerk                    |                                                                                       |                                                                 |

|                                                                                       |                                                         |                        |
|---------------------------------------------------------------------------------------|---------------------------------------------------------|------------------------|
|  | Bedraad aansluitpunt thermostaat (verblijfsruimten)     | +1500                  |
|  | Asp Cai afgemonteerd in Woonkamer (bedraad)             | +300                   |
|  | Loze leiding vanuit meterkast t.b.v. data (onbedraad)   | +300                   |
|  | Loze leiding naar overzijde verblijfsruimte (onbedraad) | +300                   |
|  | Data punt                                               | +300                   |
|  | Schel                                                   | boven kozijn meterkast |
|  | Beldrukker                                              | +1200                  |
|  | Rookmelder 230V, onderling gekoppeld                    |                        |
|  | Wcd's woonkamer, slaapkamer                             | +300                   |
|  | Wcd's nabij wastafel                                    | +1050                  |
|  | Wcd's boven aanrechtblad                                | +1200                  |
|  | Overige indien niet benoemd (gang)                      | +1050                  |

projectnummer  
21027

status  
Definitief

datum  
04-05-2023

layout ID  
UO\_601.28

betreft

Type J


schaal  
1:50

formaat  
A2 (594x420)


gewijzigd  
02-12-2024

versie  
F



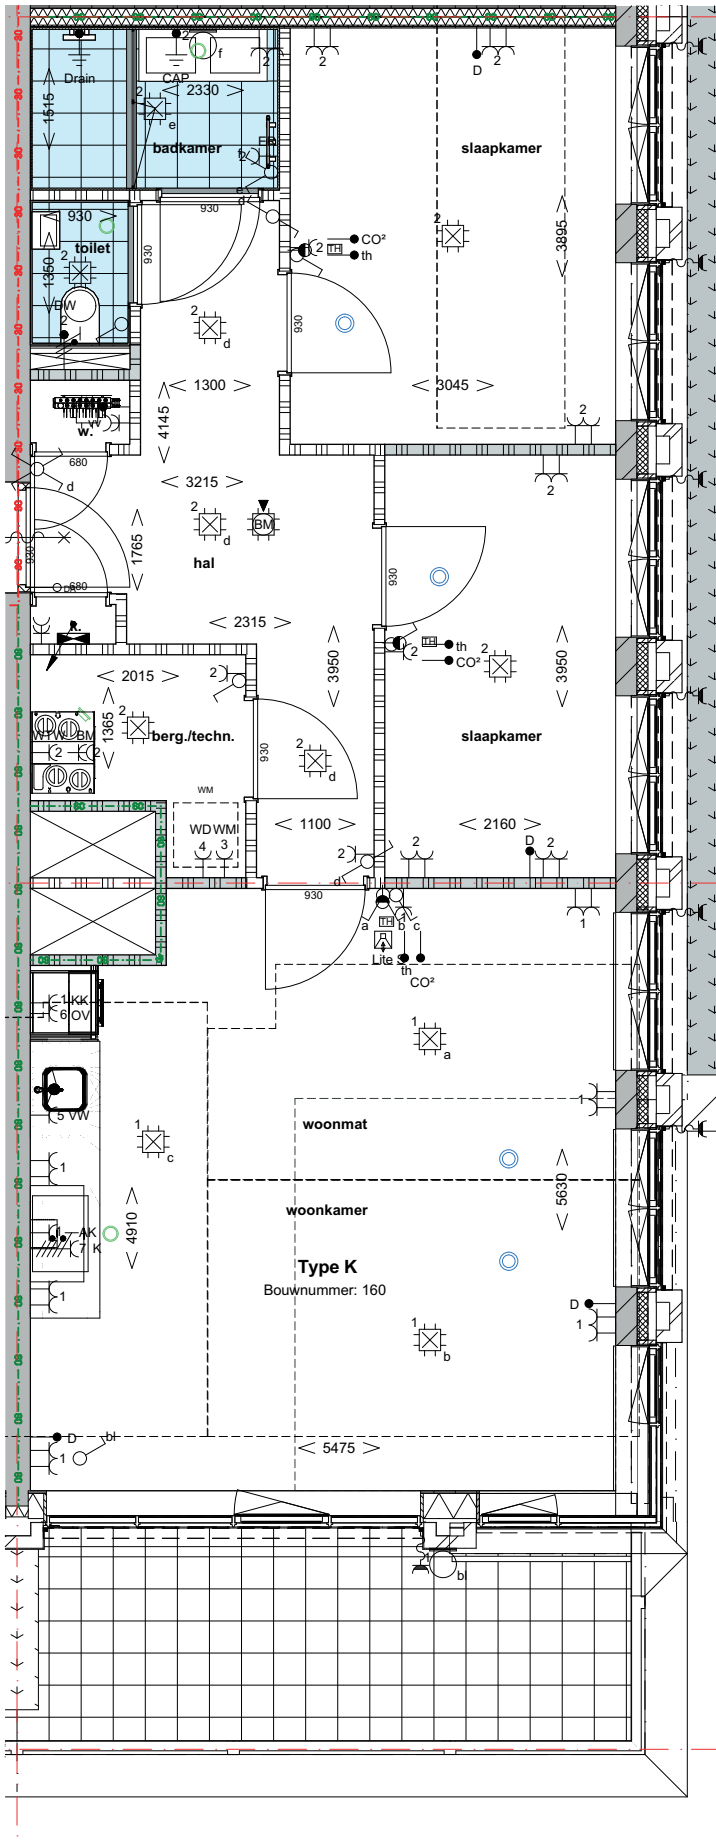

- |  |                                       |  |                                                                 |  |                                                              |
|--|---------------------------------------|--|-----------------------------------------------------------------|--|--------------------------------------------------------------|
|  | Centraaldoos                          |  | Perlex t.b.v. WTW-unit                                          |  | Bedraad aansluitpunt thermostaat (verblijfsruimten) +1500    |
|  | Wandlichtpunt badkamer                |  | 3st schakelaar tbv WTW-unit                                     |  | Asp Cai afgemonteerd in Woonkamer (bedraad) +300             |
|  | Centraal aansluitpunt achter spiegel  |  | Enkele wcd met randaarde tbv koelkast                           |  | Loze leiding vanuit meterkast t.b.v. data (onbedraad) +300   |
|  | Aardpunt dringoot                     |  | Enkele wcd met randaarde t.b.v. afzuigkap                       |  | Loze leiding naar overzijde verblijfsruimte (onbedraad) +300 |
|  | Buiten lichtpunt balkon/voordeur      |  | Enkele wcd met randaarde t.b.v. e-radiator                      |  | Data punt +300                                               |
|  | Wandlichtpunt technische ruimte       |  | Dubbele wcd tbv WKO afleverzet                                  |  | Schel boven kozijn meterkast                                 |
|  | Enkeelpolige schakelaar               |  | Wcd t.b.v. vloerverwarmingsverdeler                             |  | Beldrukker +1200                                             |
|  | Serie schakelaar                      |  | Specifieke wcd's op een aparte groep                            |  | Rookmelder 230V, onderling gekoppeld                         |
|  | Wisselschakelaar                      |  | Enkele wcd met randaarde t.b.v. vaatwasmachine                  |  | Wcd's woonkamer, slaapkamer +300                             |
|  | Dubbele wcd met randaarde horizontaal |  | Enkele wcd met randaarde t.b.v. magnetron                       |  | Wcd's nabij wastafel +1050                                   |
|  | Enkele wcd met randaarde              |  | Enkele wcd met randaarde t.b.v. wasmachine                      |  | Wcd's boven aanrechtblad +1200                               |
|  | Dubbele wcd opbouw in meterkast       |  | Enkele wcd met randaarde t.b.v. wasdroger                       |  | Overige indien niet benoemd (gang) +1050                     |
|  | Groepverdeelkast verwarming           |  | Enkele wcd met randaarde t.b.v. wasdroger                       |  |                                                              |
|  | Vloerverwarmingsverdeler              |  | Enkele wcd met randaarde t.b.v. Quooker                         |  |                                                              |
|  | Elektrische decor radiator            |  | 2x230V t.b.v. elektrisch koken                                  |  |                                                              |
|  | Elektrische radiator                  |  | aansluitpunt zonnepanelen                                       |  |                                                              |
|  | mechanische ventilatie                |  | Hoogte schakelmateriaal keuken conform keukentekening           |  |                                                              |
|  | Afweg ventiel                         |  |                                                                 |  |                                                              |
|  | Toevoer ventiel                       |  |                                                                 |  |                                                              |
|  | Aangifte draaikiepraam                |  | Aangifte MIVA, sturen zijn indicatief, worden niet meegeleverd. |  |                                                              |
|  | Aangifte draainrichting binnendeur    |  |                                                                 |  |                                                              |
|  | Opstelplaats Wasmachine/droger        |  | water                                                           |  |                                                              |
|  | Aangifte tegelwerk                    |  | buitenkraan                                                     |  |                                                              |

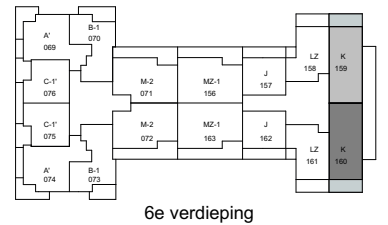

projectnummer  
21027

status  
Definitief

datum  
04-05-2023

layout ID  
UO\_601.29

betreft


Type K

schaal  
1:50


formaat  
A2 (594x420)

gewijzigd  
02-12-2024

versie  
F

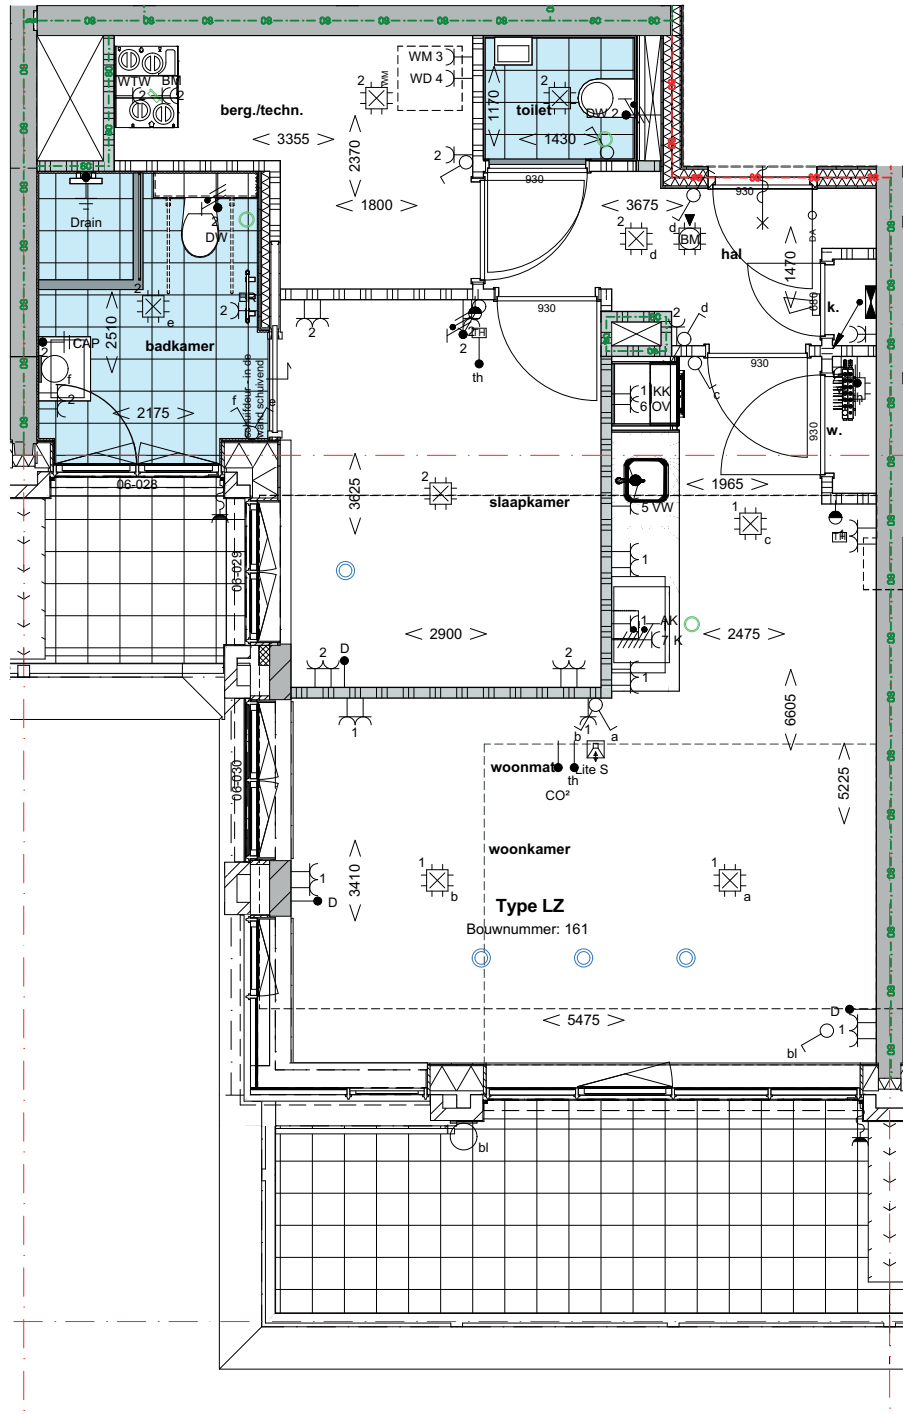

|  |                                       |       |  |                                                                |  |  |                                                       |                        |
|--|---------------------------------------|-------|--|----------------------------------------------------------------|--|--|-------------------------------------------------------|------------------------|
|  | Centraaldoos                          |       |  | Perlex t.b.v. WTW-unit                                         |  |  | Bedraad aansluitpunt thermostaat (verblifruimten)     | +1500                  |
|  | Wandlichtpunt badkamer                | 2300+ |  | 3st schakelaar tbv WTW-unit                                    |  |  | Asp Cai afgemonteerd in Woonkamer (bedraad)           | +300                   |
|  | Centraal aansluitpunt achter spiegel  | 1600+ |  | Enkele wcd met randaarde tbv koelkast                          |  |  | Loze leiding vanuit meterkast t.b.v. data (onbedraad) | +300                   |
|  | Aardpunt draingoot                    |       |  | Enkele wcd met randaarde t.b.v. afzuigkap                      |  |  | Loze leiding naar overzijde verblifruimte (onbedraad) | +300                   |
|  | Buiten lichtpunt balkon/voordeur      | 2100+ |  | Enkele wcd met randaarde t.b.v. e-radiator                     |  |  | Data punt                                             | +300                   |
|  | Wandlichtpunt technische ruimte       | 1800+ |  | Dubbele wcd tbv WKO afleverset                                 |  |  | Schel                                                 | boven kozijn meterkast |
|  | Enkelpolige schakelaar                | +1050 |  | Wcd t.b.v. vloerverwarmingsverdelers                           |  |  | Beldrukker                                            | +1200                  |
|  | Serie schakelaar                      |       |  | Specifieke wcd's op een aparte groep                           |  |  | Rookmelder 230V, onderling gekoppeld                  |                        |
|  | Wisselschakelaar                      | +1050 |  | Enkele wcd met randaarde t.b.v. vaatwasmachine                 |  |  | Wcd's woonkamer, slaapkamer                           | +300                   |
|  | Dubbele wcd met randaarde horizontaal | +300  |  | Enkele wcd met randaarde t.b.v. magnetron                      |  |  | Wcd's nabij wastafel                                  | +1050                  |
|  | Enkele wcd met randaarde              | +1050 |  | Enkele wcd met randaarde t.b.v. wasmachine                     |  |  | Wcd's boven aanrechtblad                              | +1200                  |
|  | Dubbele wcd opbouw in meterkast       |       |  | Enkele wcd met randaarde t.b.v. wasdroger                      |  |  | Overige indien niet benoemd (gang)                    | +1050                  |
|  | Groepverdeelkast verwarming           |       |  | Enkele wcd met randaarde t.b.v. Quooker                        |  |  |                                                       |                        |
|  | Vloerverwarmingsverdelers             |       |  | 2x230V t.b.v. elektrische koken                                |  |  |                                                       |                        |
|  | Elektrische decor radiator            |       |  | aansluitpunt zonnepanelen                                      |  |  |                                                       |                        |
|  | Elektrische radiator                  |       |  | Hoogte schakelmateriaal keukens conform keukentekening         |  |  |                                                       |                        |
|  | mechanische ventilatie                |       |  |                                                                |  |  |                                                       |                        |
|  | Afwegig ventiel                       |       |  |                                                                |  |  |                                                       |                        |
|  | Toevoer ventiel                       |       |  |                                                                |  |  |                                                       |                        |
|  | bouwkundig                            |       |  |                                                                |  |  |                                                       |                        |
|  | Aangifte draaikiepraam                |       |  | Aangifte MVA, sturen zijn indicatief, worden niet meegeleverd. |  |  |                                                       |                        |
|  | Aangifte draaioverloop                |       |  | water                                                          |  |  |                                                       |                        |
|  | Opstelplaats Wasmachine/droger        |       |  | buitenkraan                                                    |  |  |                                                       |                        |
|  | Aangifte tegelwerk                    |       |  |                                                                |  |  |                                                       |                        |

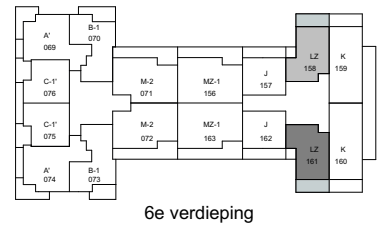

projectnummer  
21027

status  
Definitief

datum  
04-05-2023

layout ID  
UO\_601.30


betreft  
Type LZ

schaal  
1:50

formaat  
A2 (594x420)


gewijzigd  
02-12-2024

versie  
F

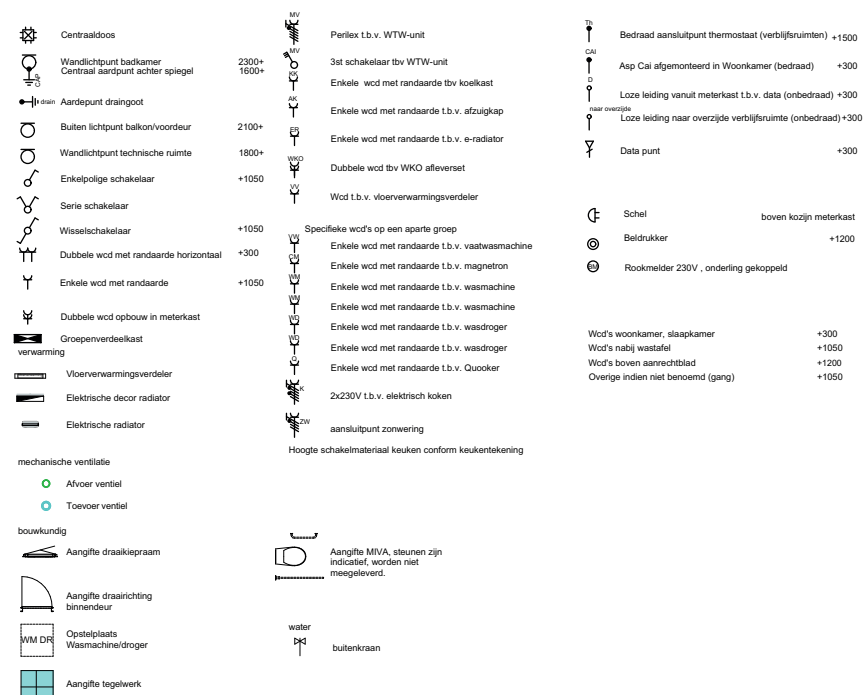



## Type MZ-1

versie  
F

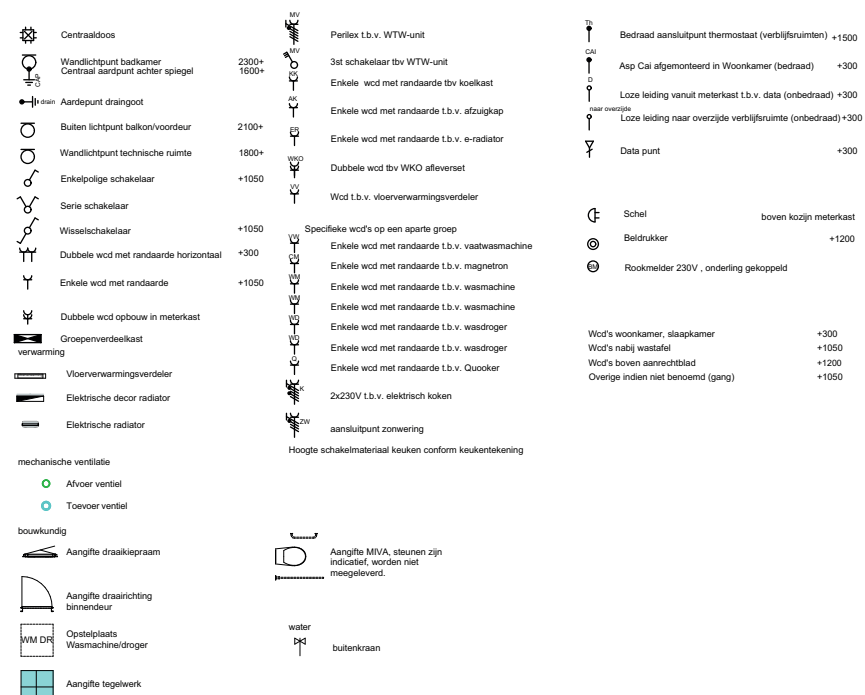

## Type NZ-1

versie

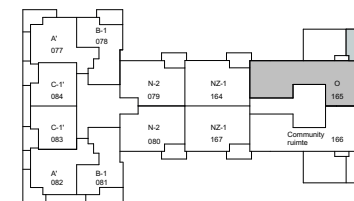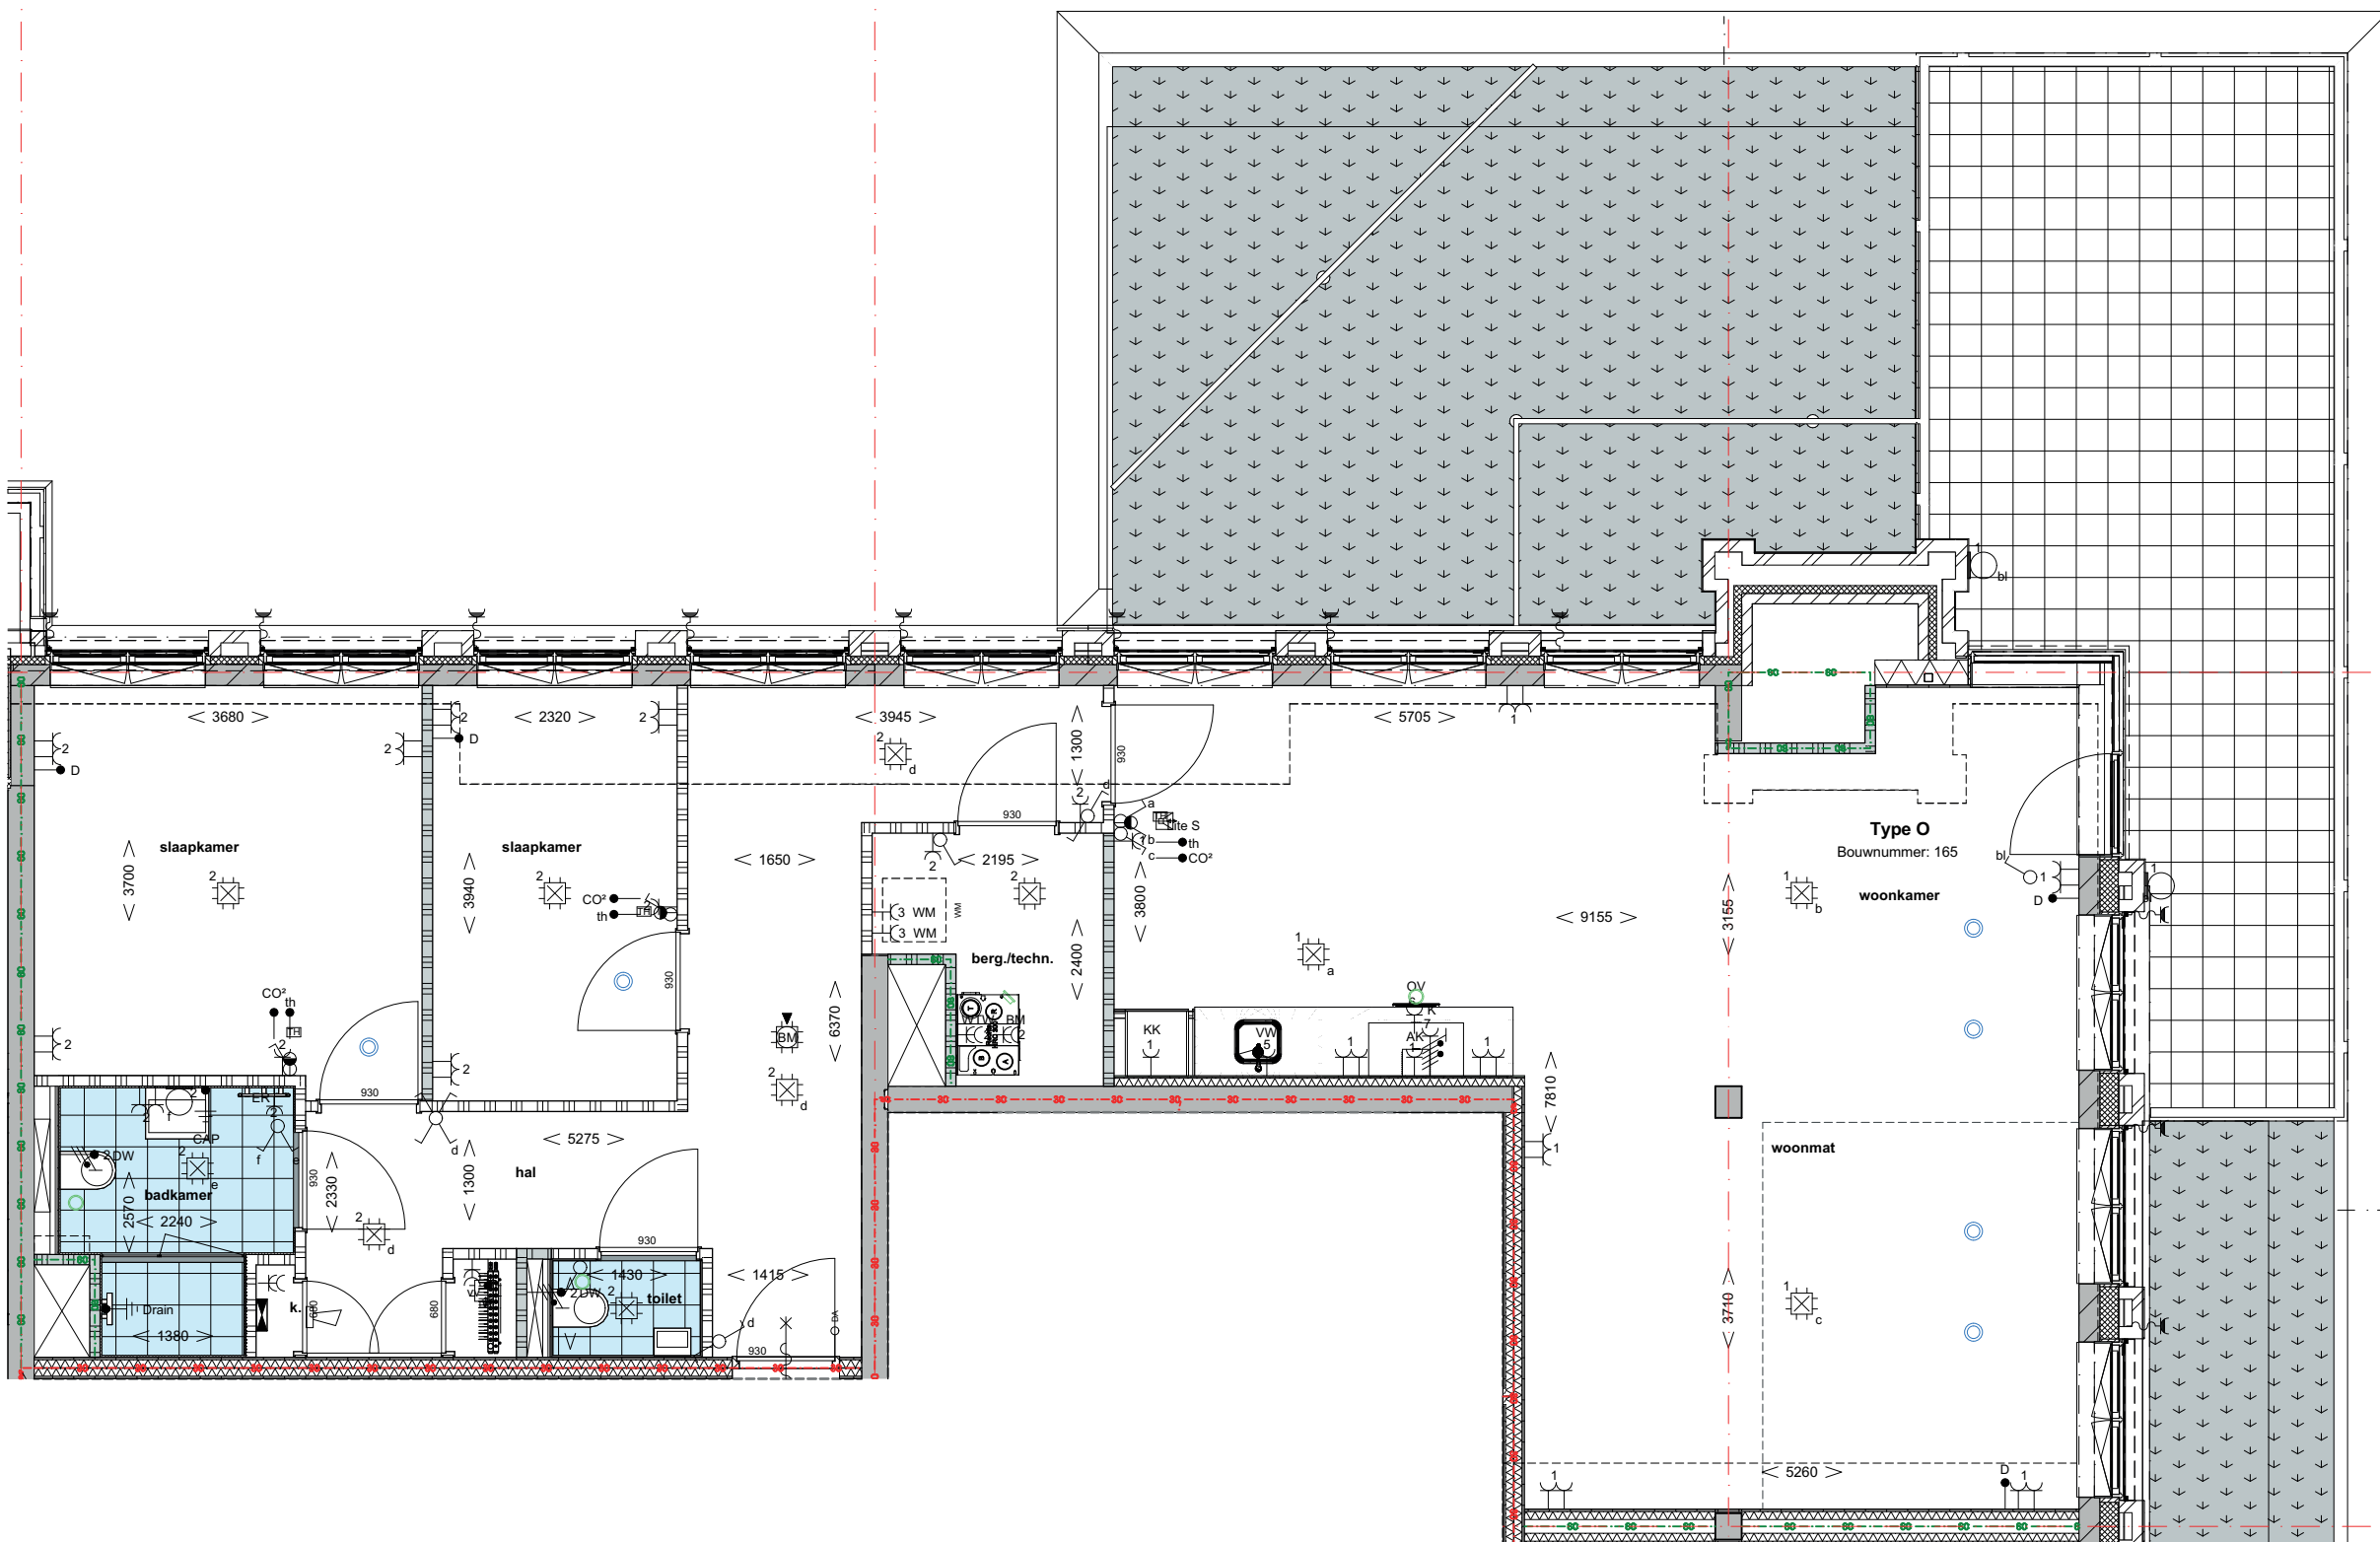

7e verdieping

#### Renvooi

##### elektra

- Centraaldoos
- Wandlichtpunt badkamer
- Centraal aardpunt achter spiegel
- Aardepunt draingoot
- Buiten lichtpunt balkon/voordeur
- Wandlichtpunt technische ruimte
- Enkelpolige schakelaar
- Serie schakelaar
- Wisselschakelaar
- Dubbele wcd met randaarde horizontaal
- Enkele wcd met randaarde
- Dubbele wcd opbouw in meterkast
- Groepenverdeelkast verwarming
- Vloerverwarmingsverdelers
- Elektrische decor radiator
- Elektrische radiator

##### mechanische ventilatie

- Afvoer ventil
- Toevoer ventil

##### bouwkundig

- Aangifte draaiklepraam
- Aangifte draairichting binnen deur
- Opstelplaats Wasmachine/droger
- Aangifte tegelwerk

##### Specifieke wcd's/aansluitpunten

- Perilex t.b.v. WTW-unit
- 3st schakelaar tbv WTW-unit
- Enkele wcd met randaarde tbv koelkast
- Enkele wcd met randaarde t.b.v. afzuigkap
- Enkele wcd met randaarde t.b.v. e-radiator
- Dubbele wcd tbv WKO afvoerset
- Wcd t.b.v. vloerverwarmingsverdelers
- Specifieke wcd's op een aparte groep
- Enkele wcd met randaarde t.b.v. vaatwasmachine
- Enkele wcd met randaarde t.b.v. magnetron
- Enkele wcd met randaarde t.b.v. wasmachine
- Enkele wcd met randaarde t.b.v. wasmachine
- Enkele wcd met randaarde t.b.v. wasdroger
- Enkele wcd met randaarde t.b.v. wasdroger
- Enkele wcd met randaarde t.b.v. Quooker
- 2x230V t.b.v. elektrisch koken
- aansluitpunt zonwering
- Hoogte schakelmateriaal keuken conform keukentekening
- Bedraad aansluitpunt thermostaat (verblifruimten) +1500
- Asp Cai algemeen toerd in Woonkamer (bedraad) +300
- Loze leiding vanuit meterkast t.b.v. data (onbedraad) +300
- Loze leiding naar overzijde verblifruimte (onbedraad) +300
- Data punt +300
- Schel boven kozijn meterkast
- Beldrukker +1200
- Rookmelder 230V, onderling gekoppeld
- Wof's woonkamer, slaapkamer +300
- Wof's nabij wastafel +1050
- Wof's boven aanrechtblad +1200
- Overige indien niet benoemd (gang) +1050



projectnummer  
21027

status  
Definitief

datum  
04-05-2023

layout ID  
UO\_601.35

betreft


schaal  
1:50

formaat  
A2 (594x420)

gewijzigd  
02-12-2024


versie  
F

Type O


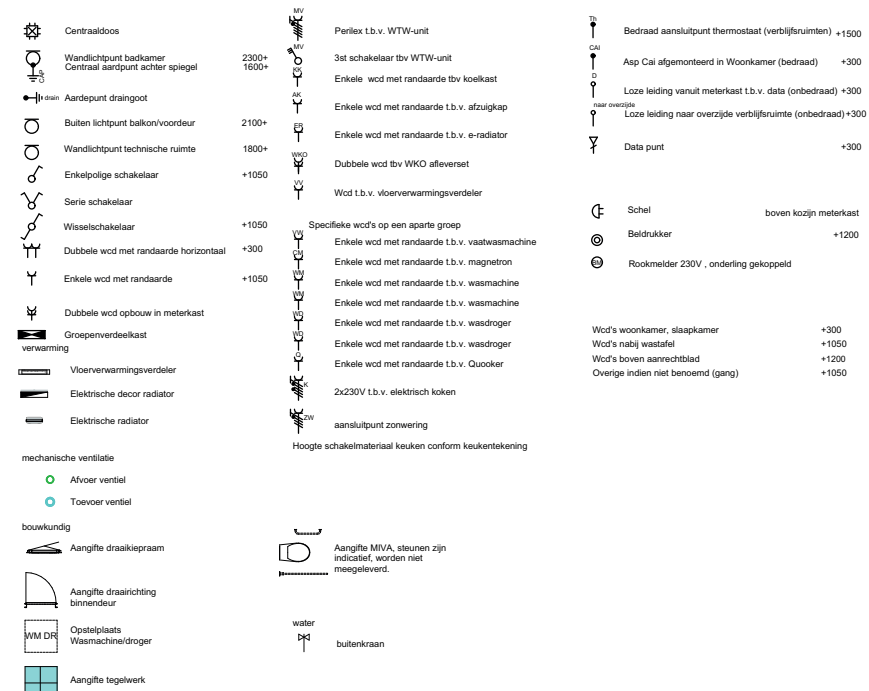


versie  
F

betreft

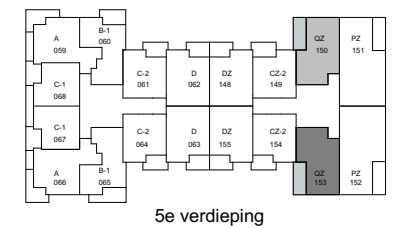

## Type QZ

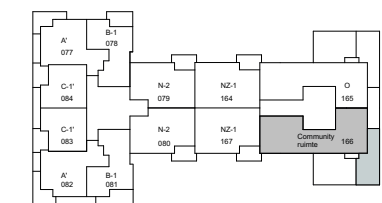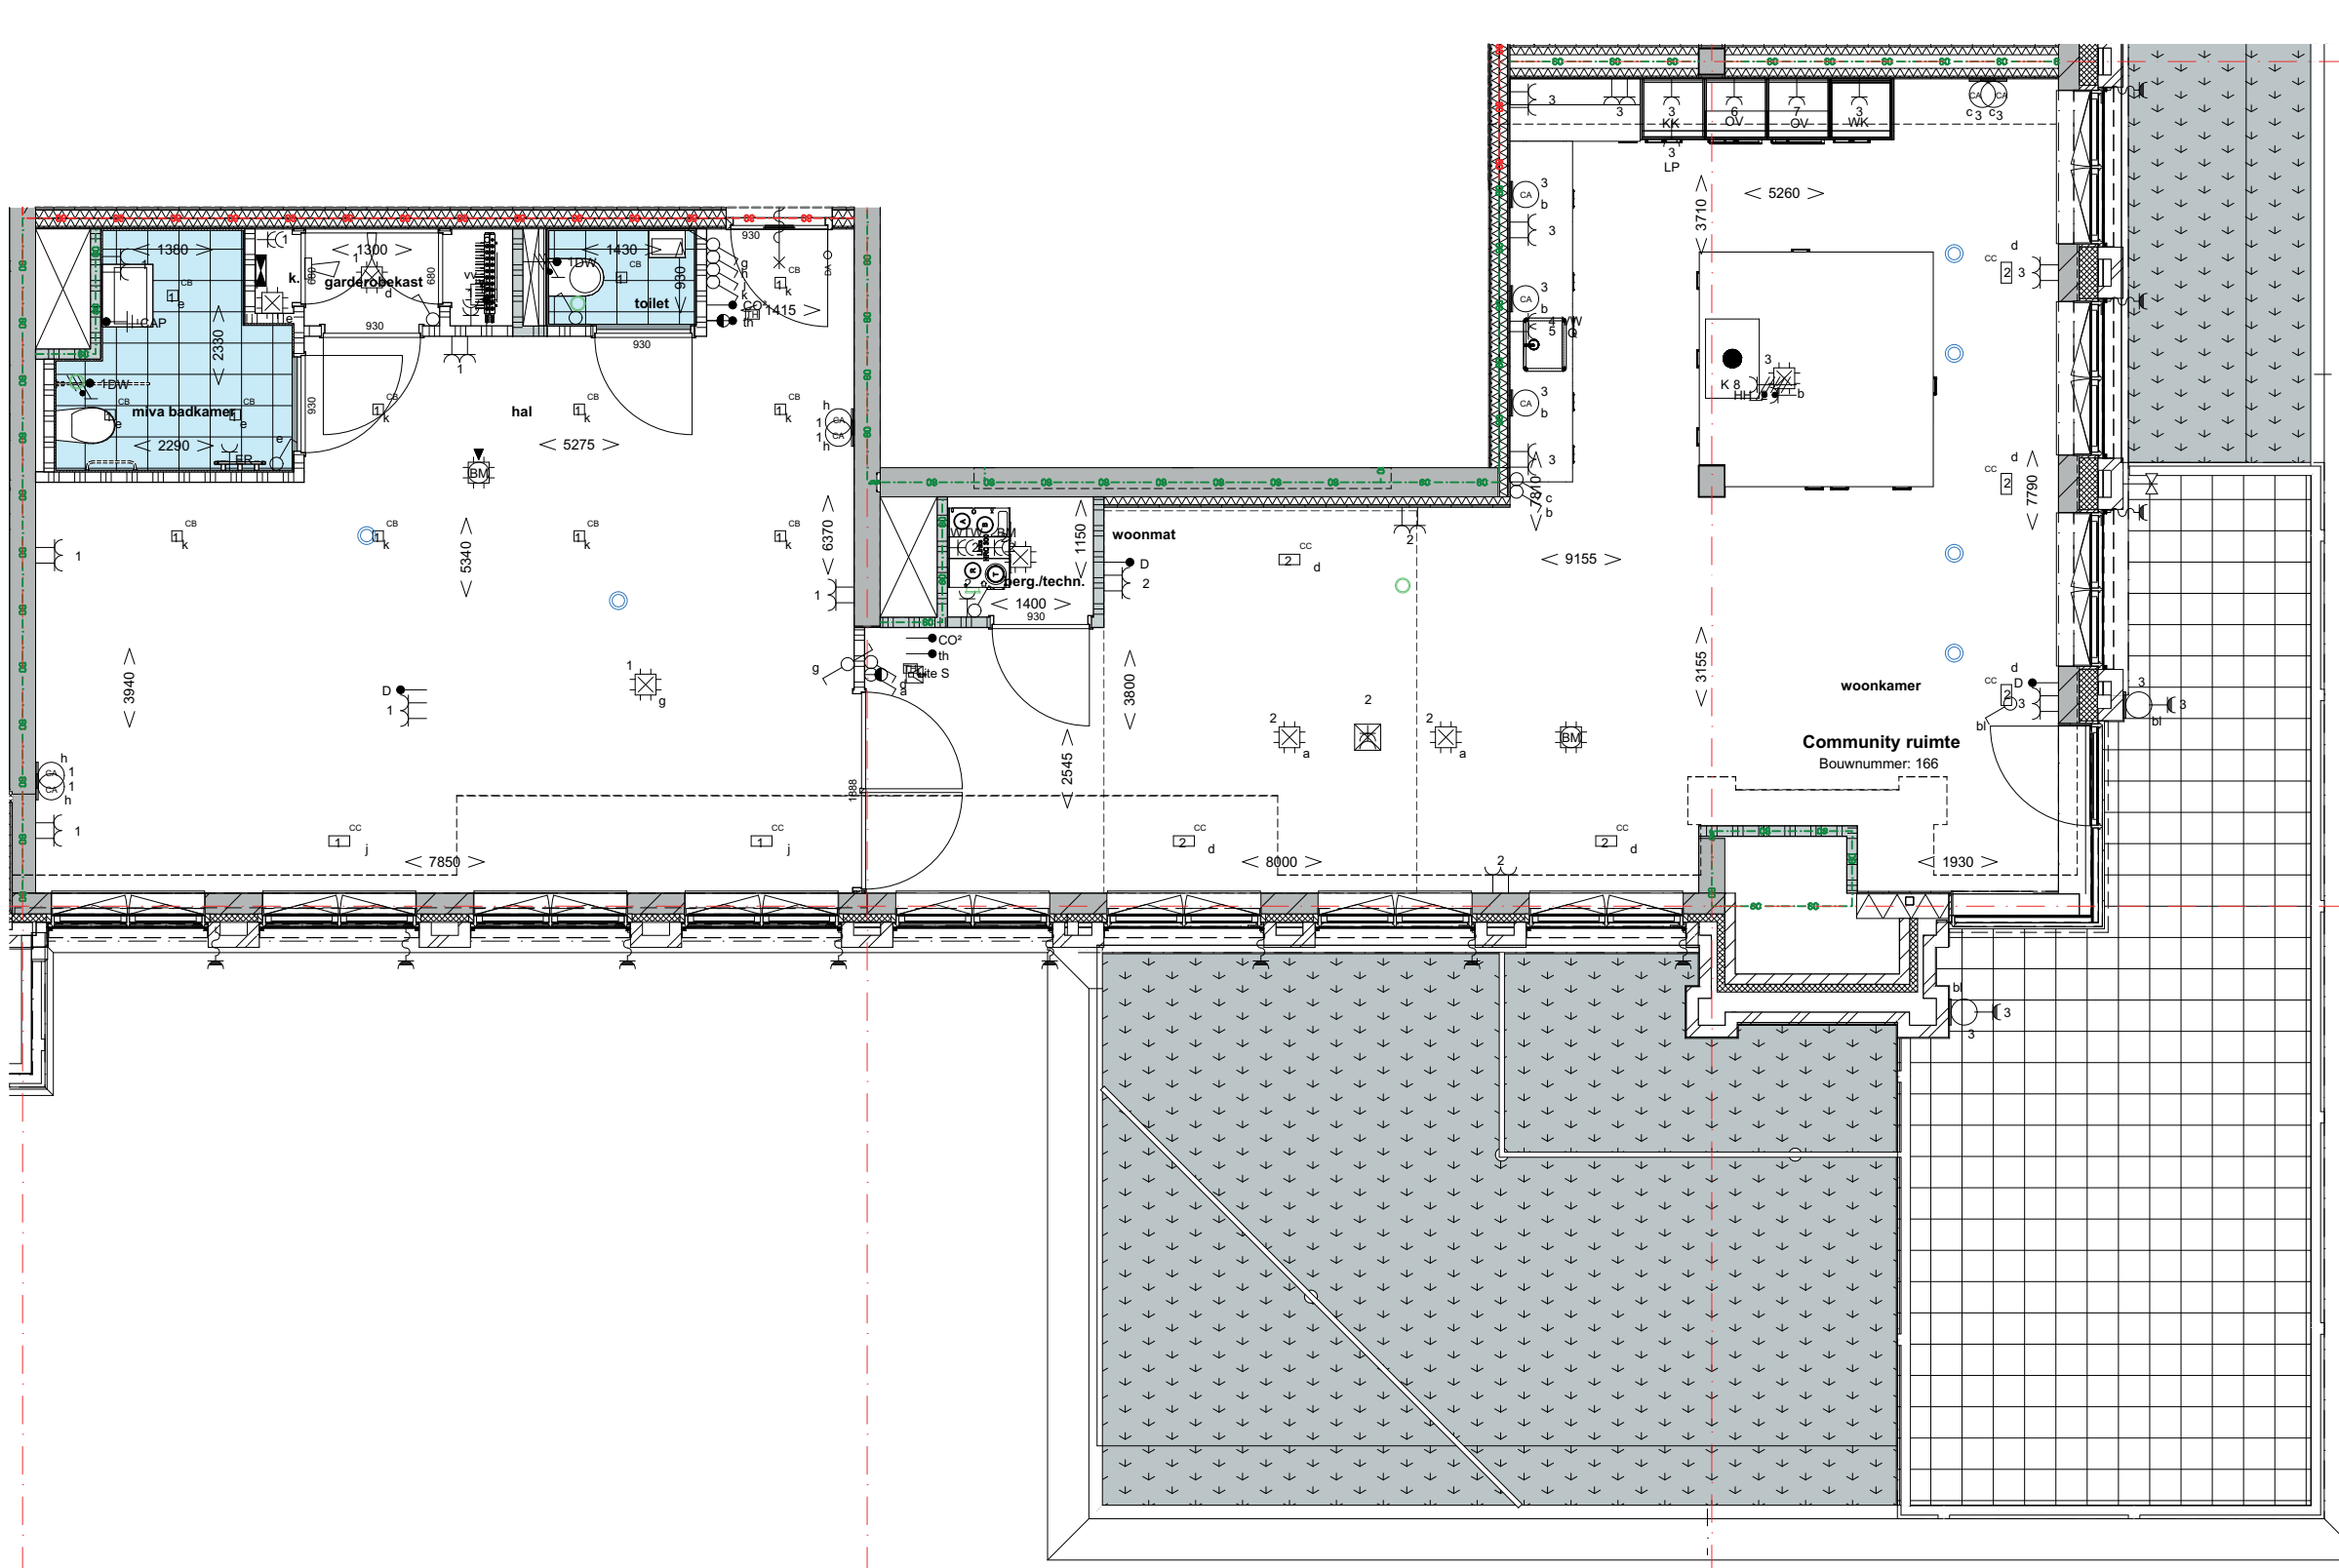

7e verdieping

| Renvooi                               |                                                            |
|---------------------------------------|------------------------------------------------------------|
| elektra                               | Specifieke wof's/aansluitpunten                            |
| Centraaldoos                          | Perilex t.b.v. WTW-unit                                    |
| Wandlichtpunt badkamer                | 3st schakelaar tbv WTW-unit                                |
| Centraal aansluitpunt achter spiegel  | Enkele wof met randaarde tbv koelkast                      |
| Aardepunt draingoot                   | Enkele wof met randaarde t.b.v. afzuigkap                  |
| Buiten lichtpunt balkon/voordeur      | Enkele wof met randaarde t.b.v. e-radiator                 |
| Wandlichtpunt technische ruimte       | Dubbele wof tbv WKO afleverst                              |
| Enkeelpolige schakelaar               | Wof t.b.v. vloerverwarmingsverdelers                       |
| Serie schakelaar                      |                                                            |
| Wisselschakelaar                      | Specifieke wof's op een aparte groep                       |
| Dubbele wof met randaarde horizontaal | Enkele wof met randaarde t.b.v. vaatwasmachine             |
| Enkele wof met randaarde              | Enkele wof met randaarde t.b.v. magnetron                  |
| Dubbele wof opbouw in meterkast       | Enkele wof met randaarde t.b.v. wasmachine                 |
| Groepenverdeelkast verwarming         | Enkele wof met randaarde t.b.v. wasmachine                 |
| Vloerverwarmingsverdelers             | Enkele wof met randaarde t.b.v. wasdroger                  |
| Elektrische decor radiator            | Enkele wof met randaarde t.b.v. wasdroger                  |
| Elektrische radiator                  | Enkele wof met randaarde t.b.v. Quooker                    |
|                                       | 2x230V t.b.v. elektrisch koken                             |
|                                       | aansluitpunt zonnepanelen                                  |
|                                       | Hoogte schakelmateriaal keuken conform keukentekening      |
| mechanische ventilatie                | Bedraad aansluitpunt thermostaat (verblifruimten) +1500    |
| Alvoer ventiel                        | Asp Cal algemeenste in Woonkamer (bedraad) +300            |
| Toevoer ventiel                       | Loze leiding vanuit meterkast t.b.v. data (onbedraad) +300 |
|                                       | Loze leiding naar overzijde verblifruimte (onbedraad) +300 |
| bouwkundig                            | Data punt +300                                             |
| Aangifte draaikleppraam               |                                                            |
| Aangifte draarichting binnen deur     | Schel boven kozijn meterkast                               |
| Opstelplaats Wasmachine/droger        | Beldrukker +1200                                           |
| Aangifte tegelwerk                    | Rookmelder 230V, onderling gekoppeld                       |
|                                       | Wof's woonkamer, slaapkamer +300                           |
|                                       | Wof's nabij wastafel +1050                                 |
|                                       | Wof's boven aanrechtblad +1200                             |
|                                       | Overige indien niet benoemd (gang) +1050                   |



|               |            |           |              |
|---------------|------------|-----------|--------------|
| projectnummer | 21027      | schaal    | 1:50         |
| status        | Definitief | formaat   | A2 (594x420) |
| datum         | 04-05-2023 | gewijzigd | 02-12-2024   |
| layout ID     | UO_601.42  | versie    | F            |

betreft

# Community ruimte