


Nr.5

Skrīnes iela 8
1.kāpņu telpa
2.stāvs

- 1 Ieejas zona 10.2m²
- 2 Vannas istaba 3.2m²
- 3 Dzīvojamā telpa ar virtuves zonu 22.0m²
- 4 Guļamistaba 13.1m²
- 5 Guļamistaba 12.1m²
- 6 Vannas istaba 5.2m²
- 7 Balkons 4.5m²

DZĪVOJAMĀ PLATĪBA: 65.8m²

KOPĒJĀ PLATĪBA: 70.3m²

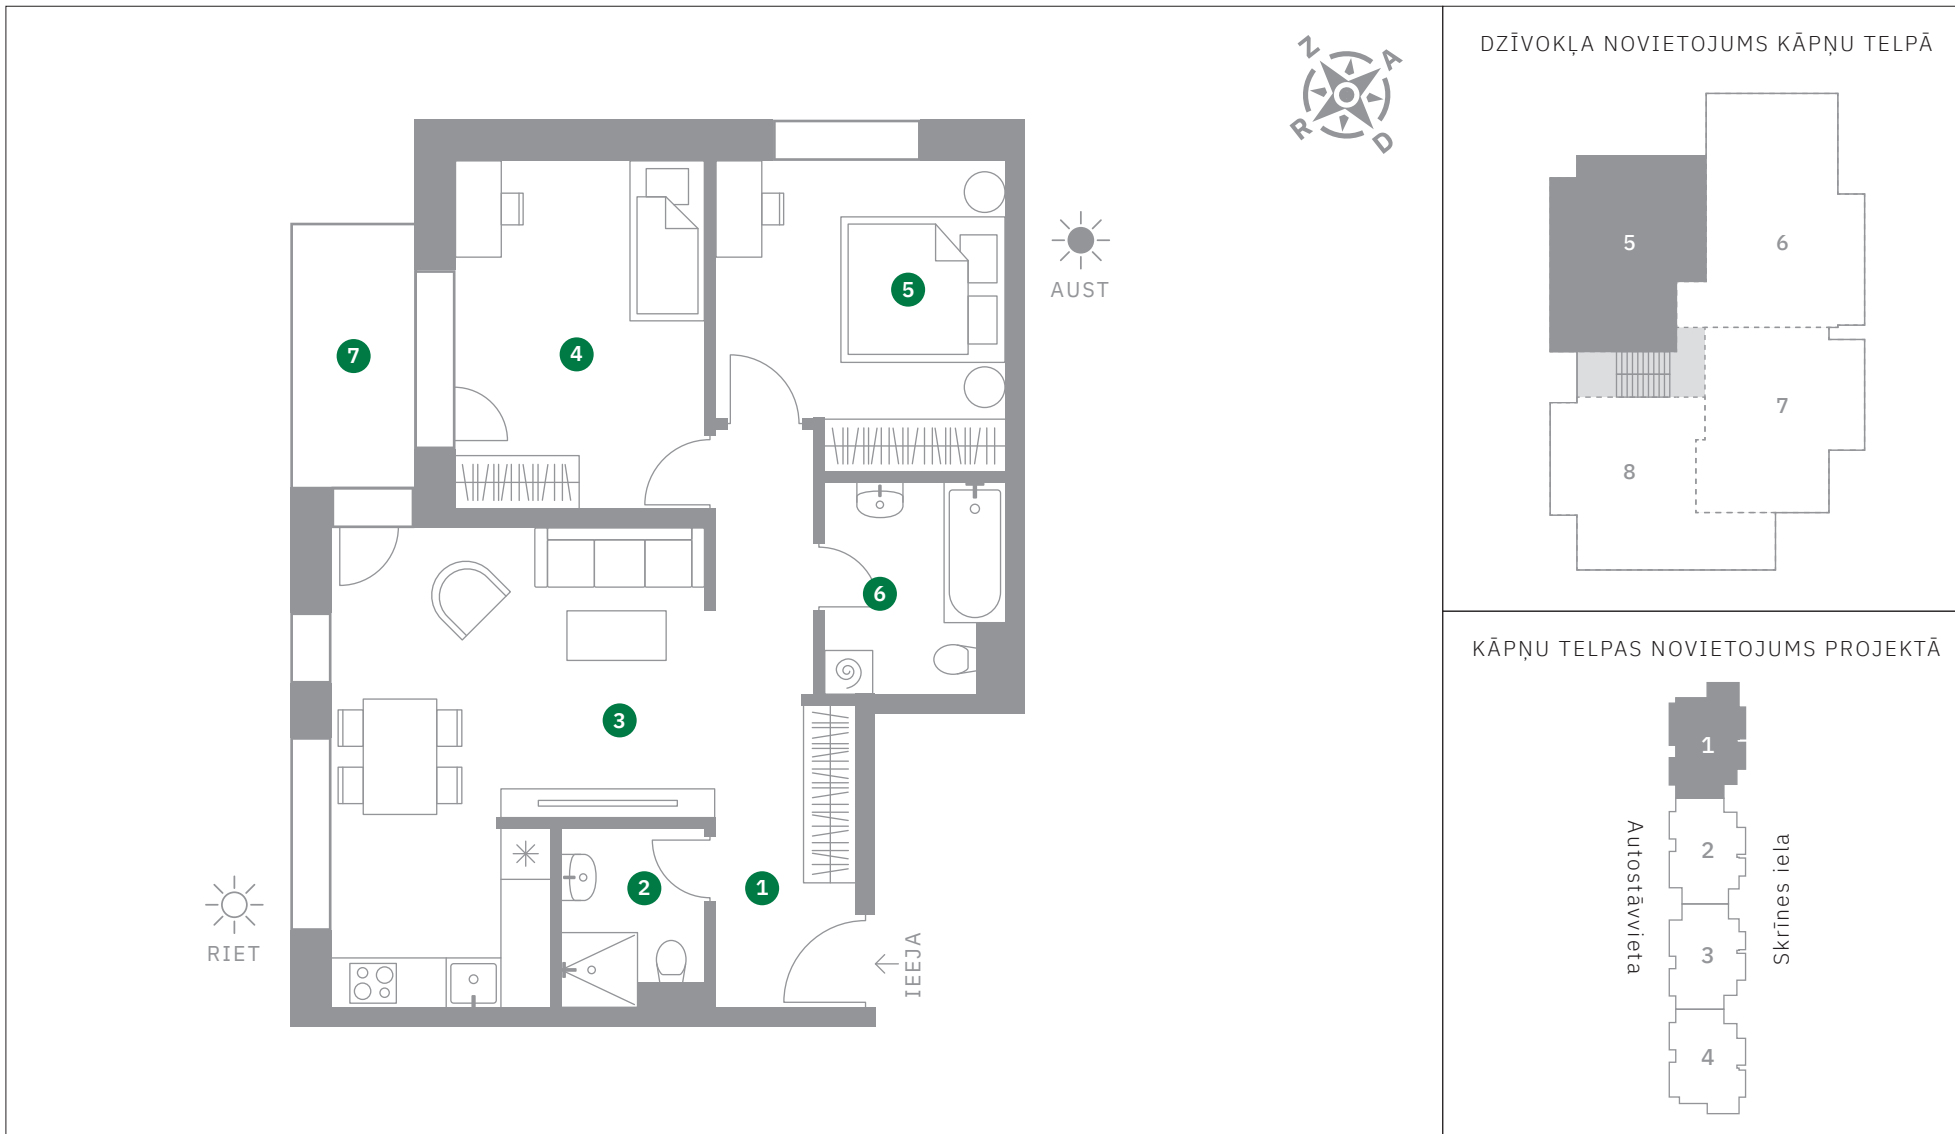

KONTAKTINFORMĀCIJA:

Linda Viktorija Medne
linda.medne@merks.lv | +371 26 417 974

Inese Berga
inese.berga@merks.lv | +371 25 453 011

Grigorijs Baratašvili
grigorijs.baratasvili@merks.lv | +371 27 311 078