


Nr.46

Skrīnes iela 8
4.kāpņu telpa
3.stāvs

- 1 Ieejas zona 7.0m²
- 2 Sanmezgls 2.5m²
- 3 Vannas istaba 4.7m²
- 4 Guļamistaba 12.0m²
- 5 Guļamistaba 12.0m²
- 6 Dzīvojamā telpa ar virtuves zonu 23.6m²
- 7 Balkons 11.6m²

DZĪVOJAMĀ PLATĪBA: 61.8m²

KOPĒJĀ PLATĪBA: 73.4m²

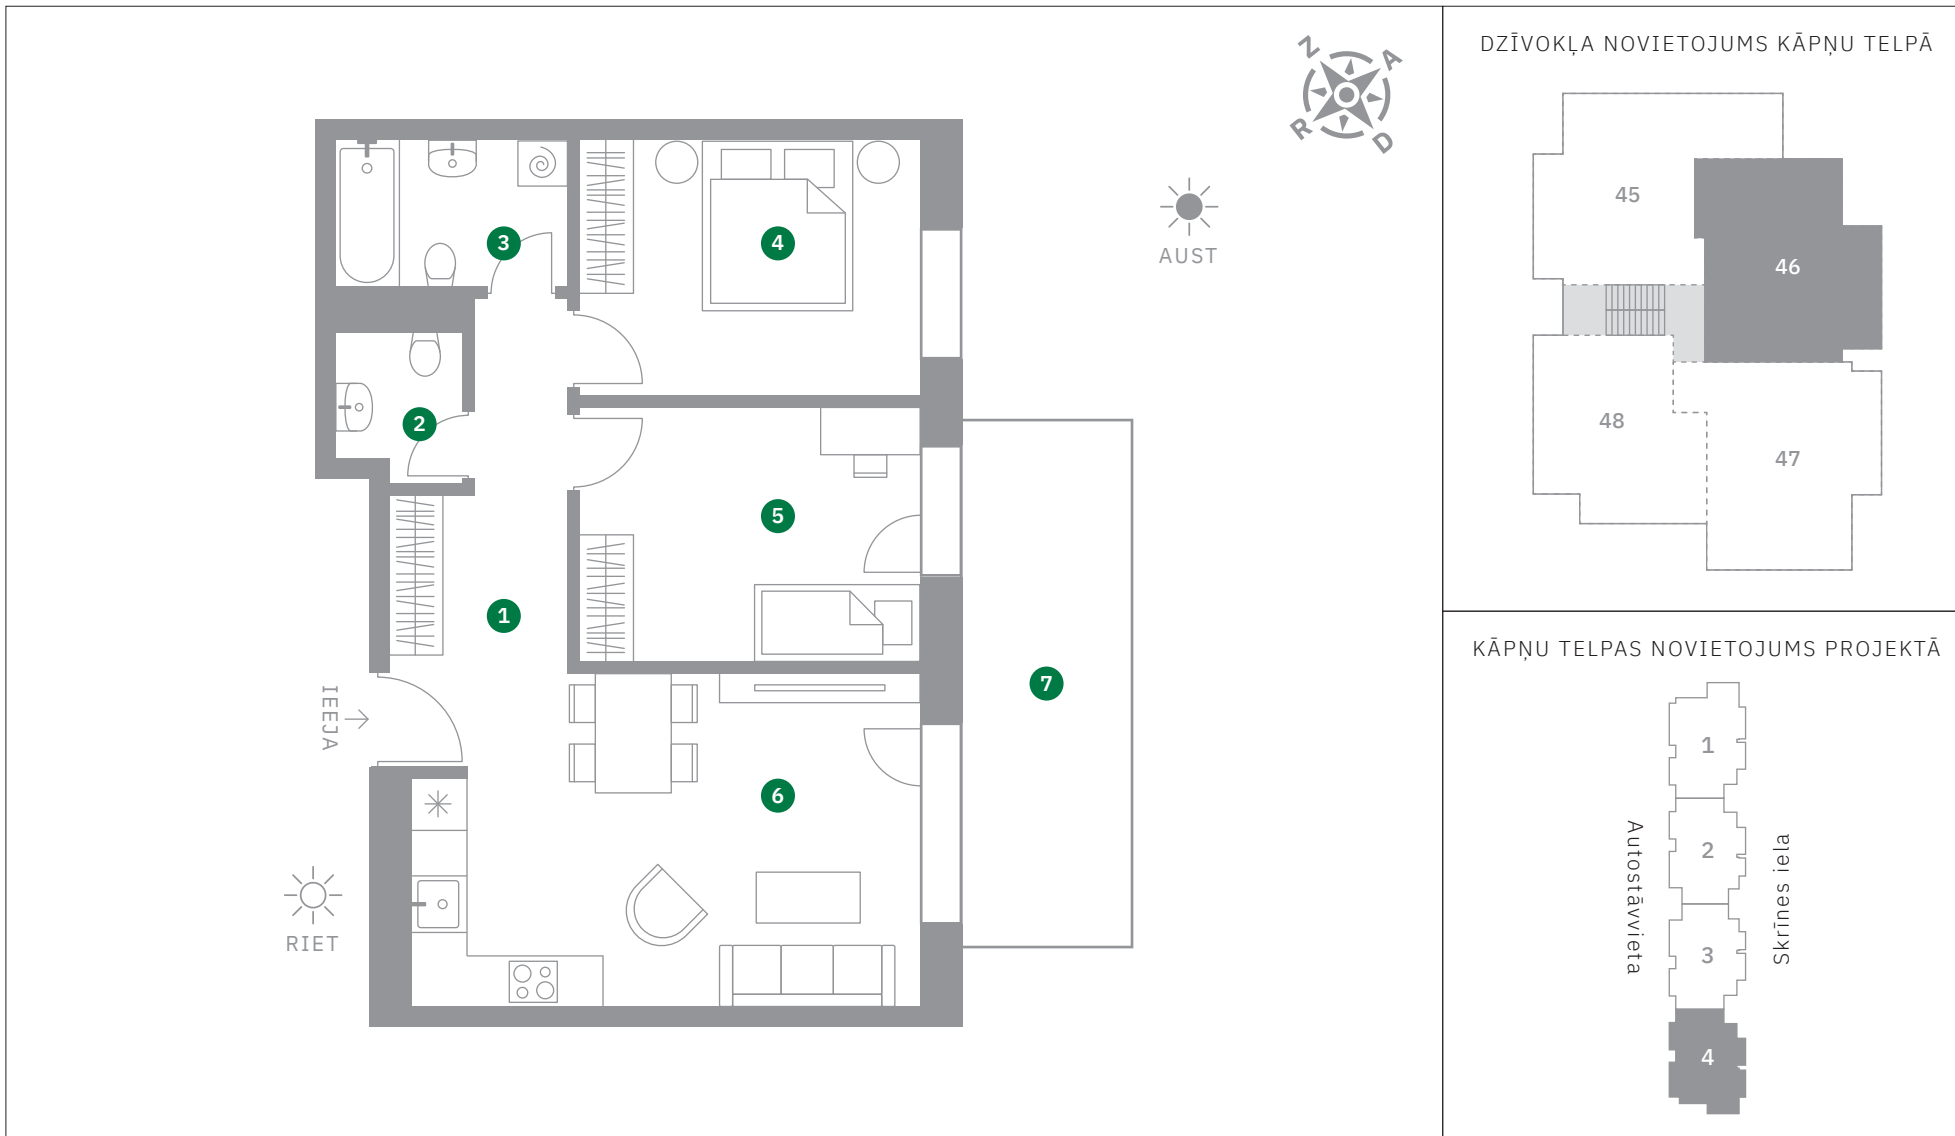

KONTAKTINFORMĀCIJA:

Linda Viktorija Medne
linda.medne@merks.lv | +371 26 417 974

Inese Berga
inese.berga@merks.lv | +371 25 453 011

Grigorijs Baratašvili
grigorijs.baratasvili@merks.lv | +371 27 311 078