

Nr.20

Skrīnes iela 8
2.kāpņu telpa
2.stāvs


- 1 Ieejas zona 6.2m²
- 2 Vannas istaba 3.1m²
- 3 Dzīvojamā telpa ar virtuves zonu 25.6m²
- 4 Guļamistaba 11.7m²
- 5 Vannas istaba 4.2m²
- 6 Priekštelpa 3.8m²
- 7 Guļamistaba 12.7m²
- 8 Lodžija 6.0m²
- 9 Guļamistaba 11.8m²

DZĪVOJAMĀ PLATĪBA: 79.1m²


KOPĒJĀ PLATĪBA: 85.1m²



Magnolijas
MERKS MĀJAS

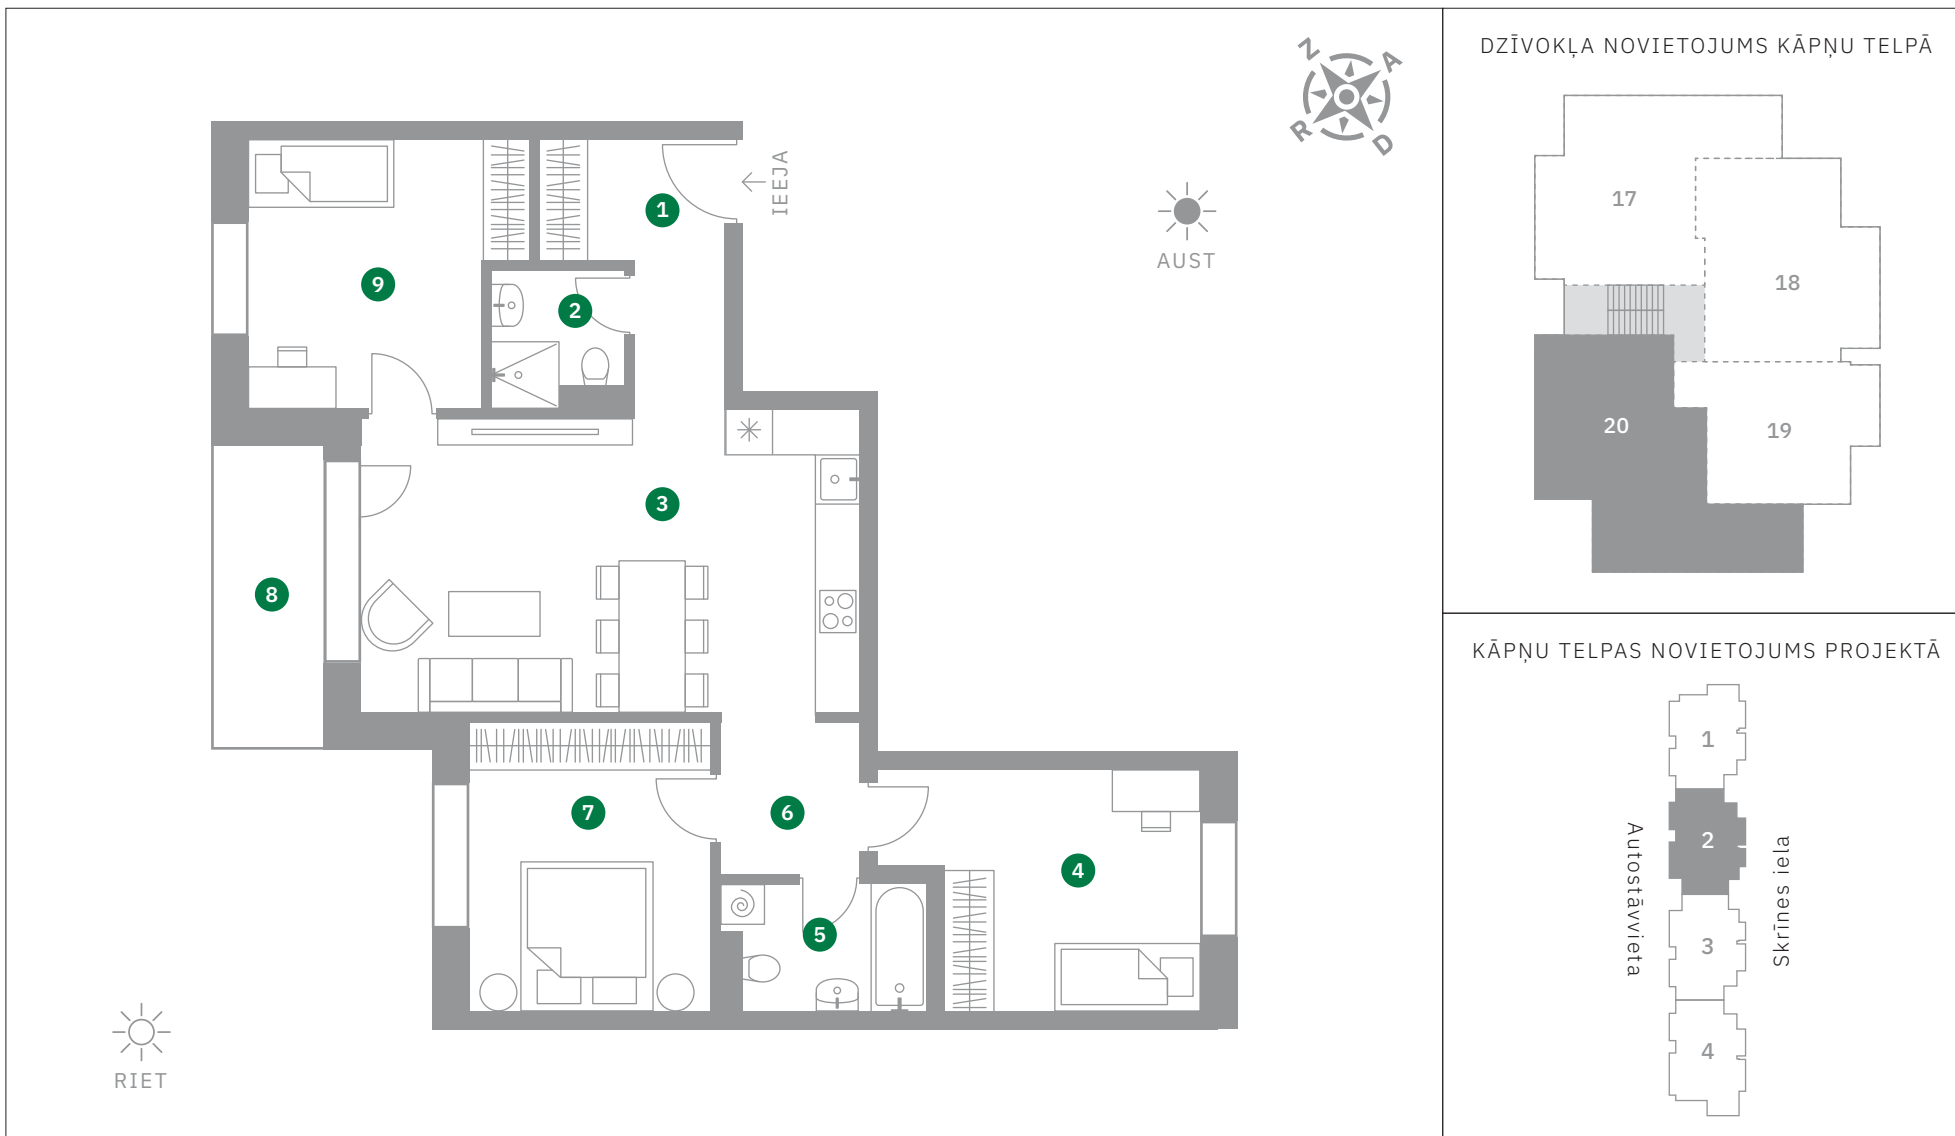

DZĪVOKĻA NOVIETOJUMS KĀPŅU TELPĀ

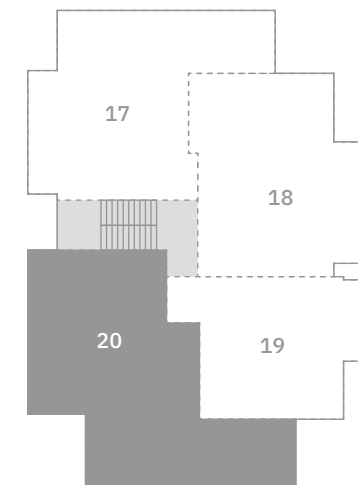

KĀPŅU Telpas NOVIETOJUMS PROJEKTĀ

