

Nr.25

Skrīnes iela 8
3.kāpņu telpa
1.stāvs


- 1 Ieejas zona 6.2m²
- 2 Vannas istaba 3.0m²
- 3 Guļamistaba 11.8m²
- 4 Dzīvojamā telpa ar virtuves zonu 26.0m²
- 5 Terase 15.9m²
- 6 Guļamistaba 12.5m²
- 7 Priekštelpa 3.8m²
- 8 Vannas istaba 4.3m²
- 9 Guļamistaba 11.8m²
- 10 Terase 5.5m²
- 11 Zaļā zona

DZĪVOJAMĀ PLATĪBA: 79.4m²


KOPĒJĀ PLATĪBA: 100.8m²



Magnolijas
MERKS MĀJAS

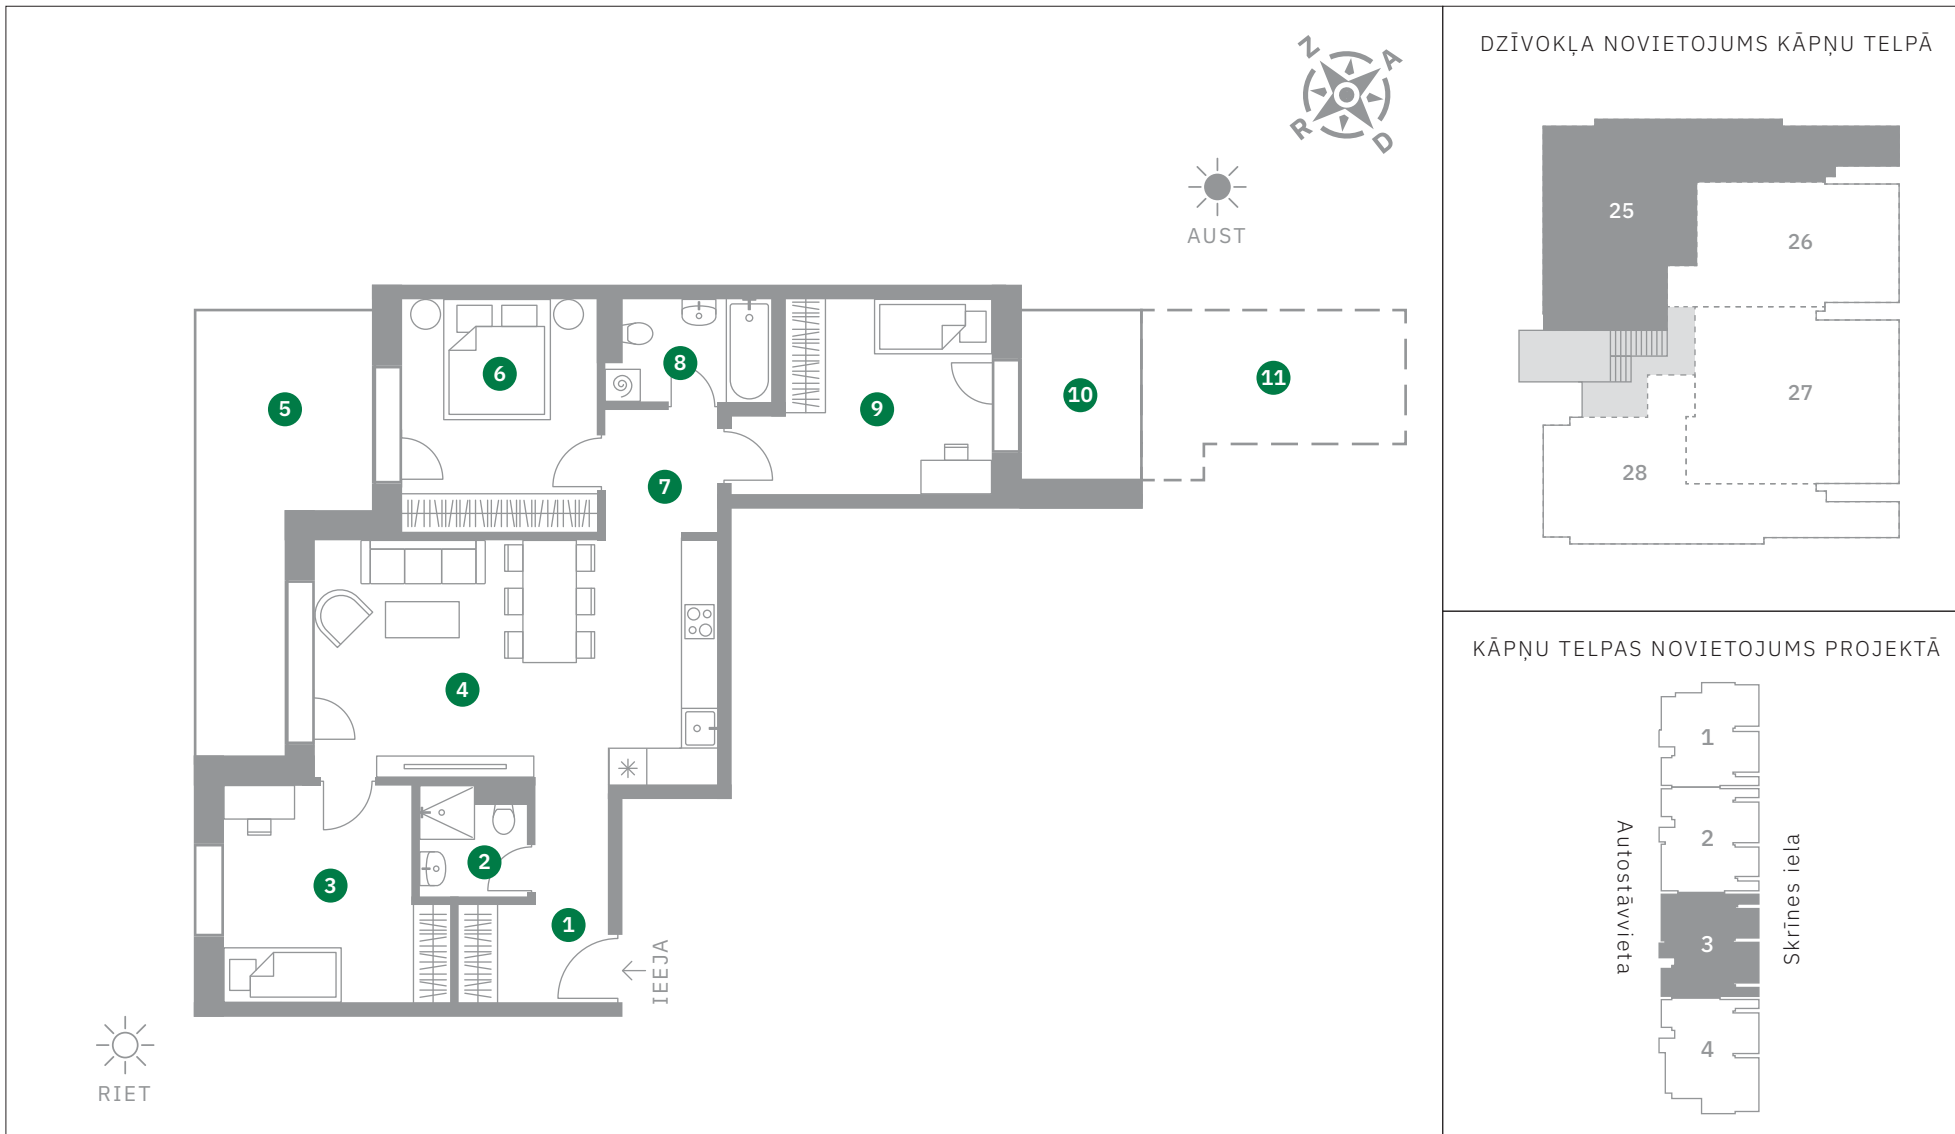

DZĪVOKĻA NOVIETOJUMS KĀPŅU TELPĀ

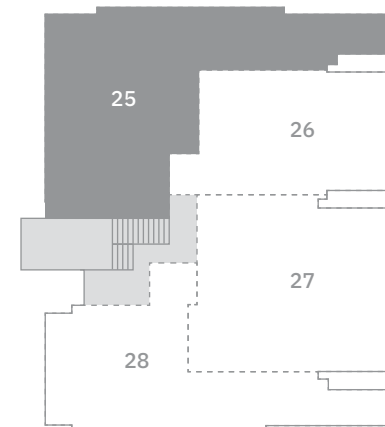

KĀPŅU TELPAS NOVIETOJUMS PROJEKTĀ

