


LØYPEPROFIL:

LENGDESKALA 1:30000

HØYDESKALA 1:3000

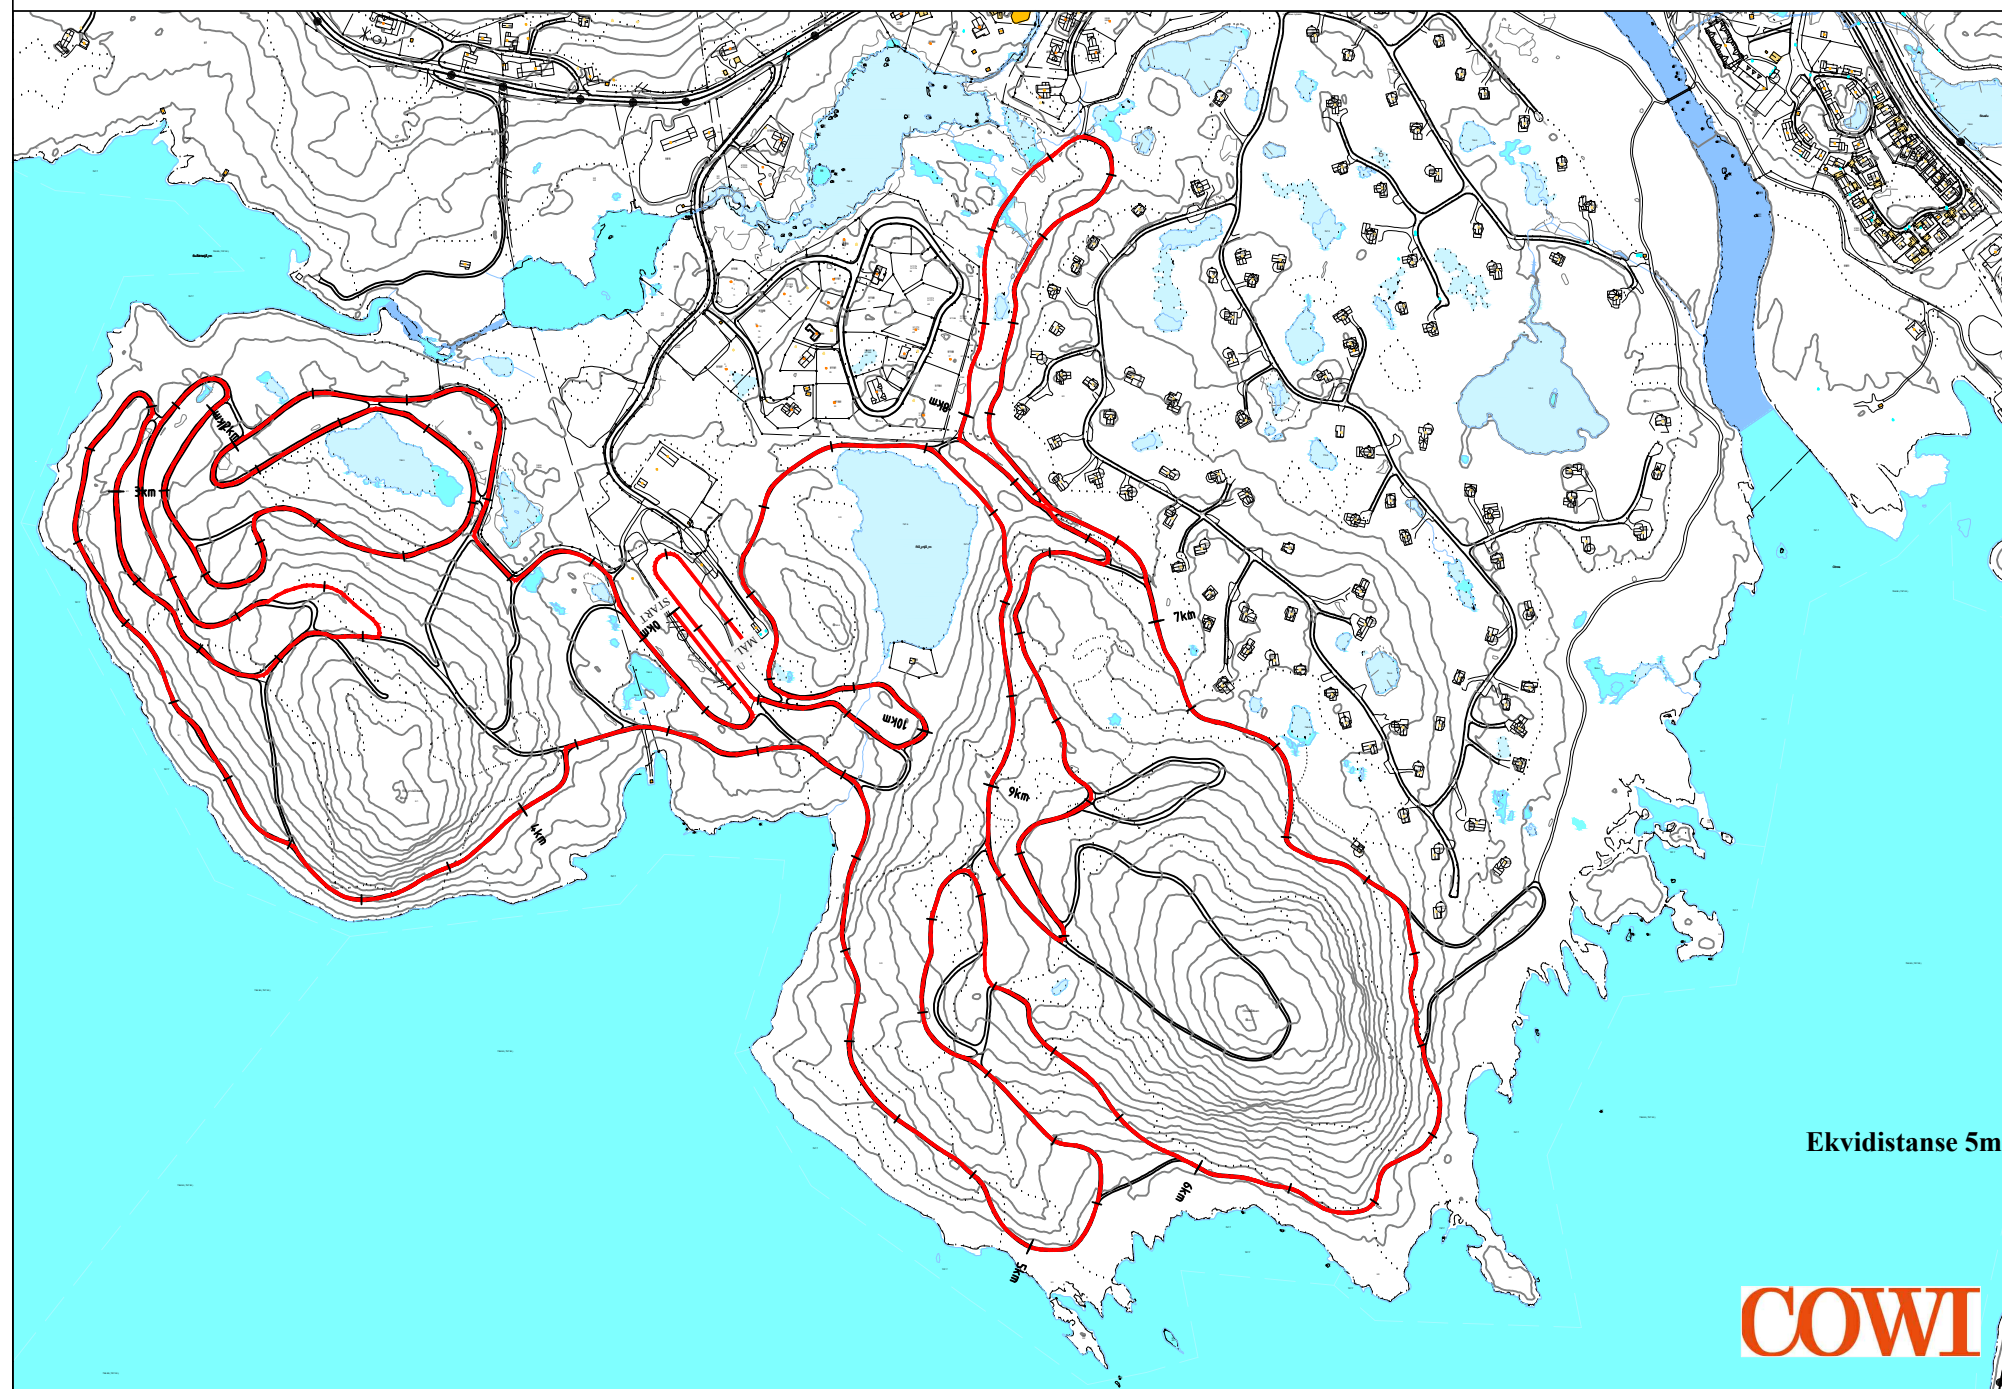

LØYPELENGDE: 10 km

TEKNISKE SPESIFIKASJONER:


Høgdeforskjell HD = 47 m

Største stigning MC = 29 m

Sum stigning TC = 385 m

Total lengde = 10 523m

HOVDEN LANGRENNSSARENA

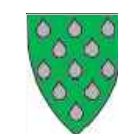

BYKLE KOMMUNE

Dato: 21.01.16