


LØYPEPROFIL:

LENGDESKALA 1:20000
HØYDESKALA 1:2000

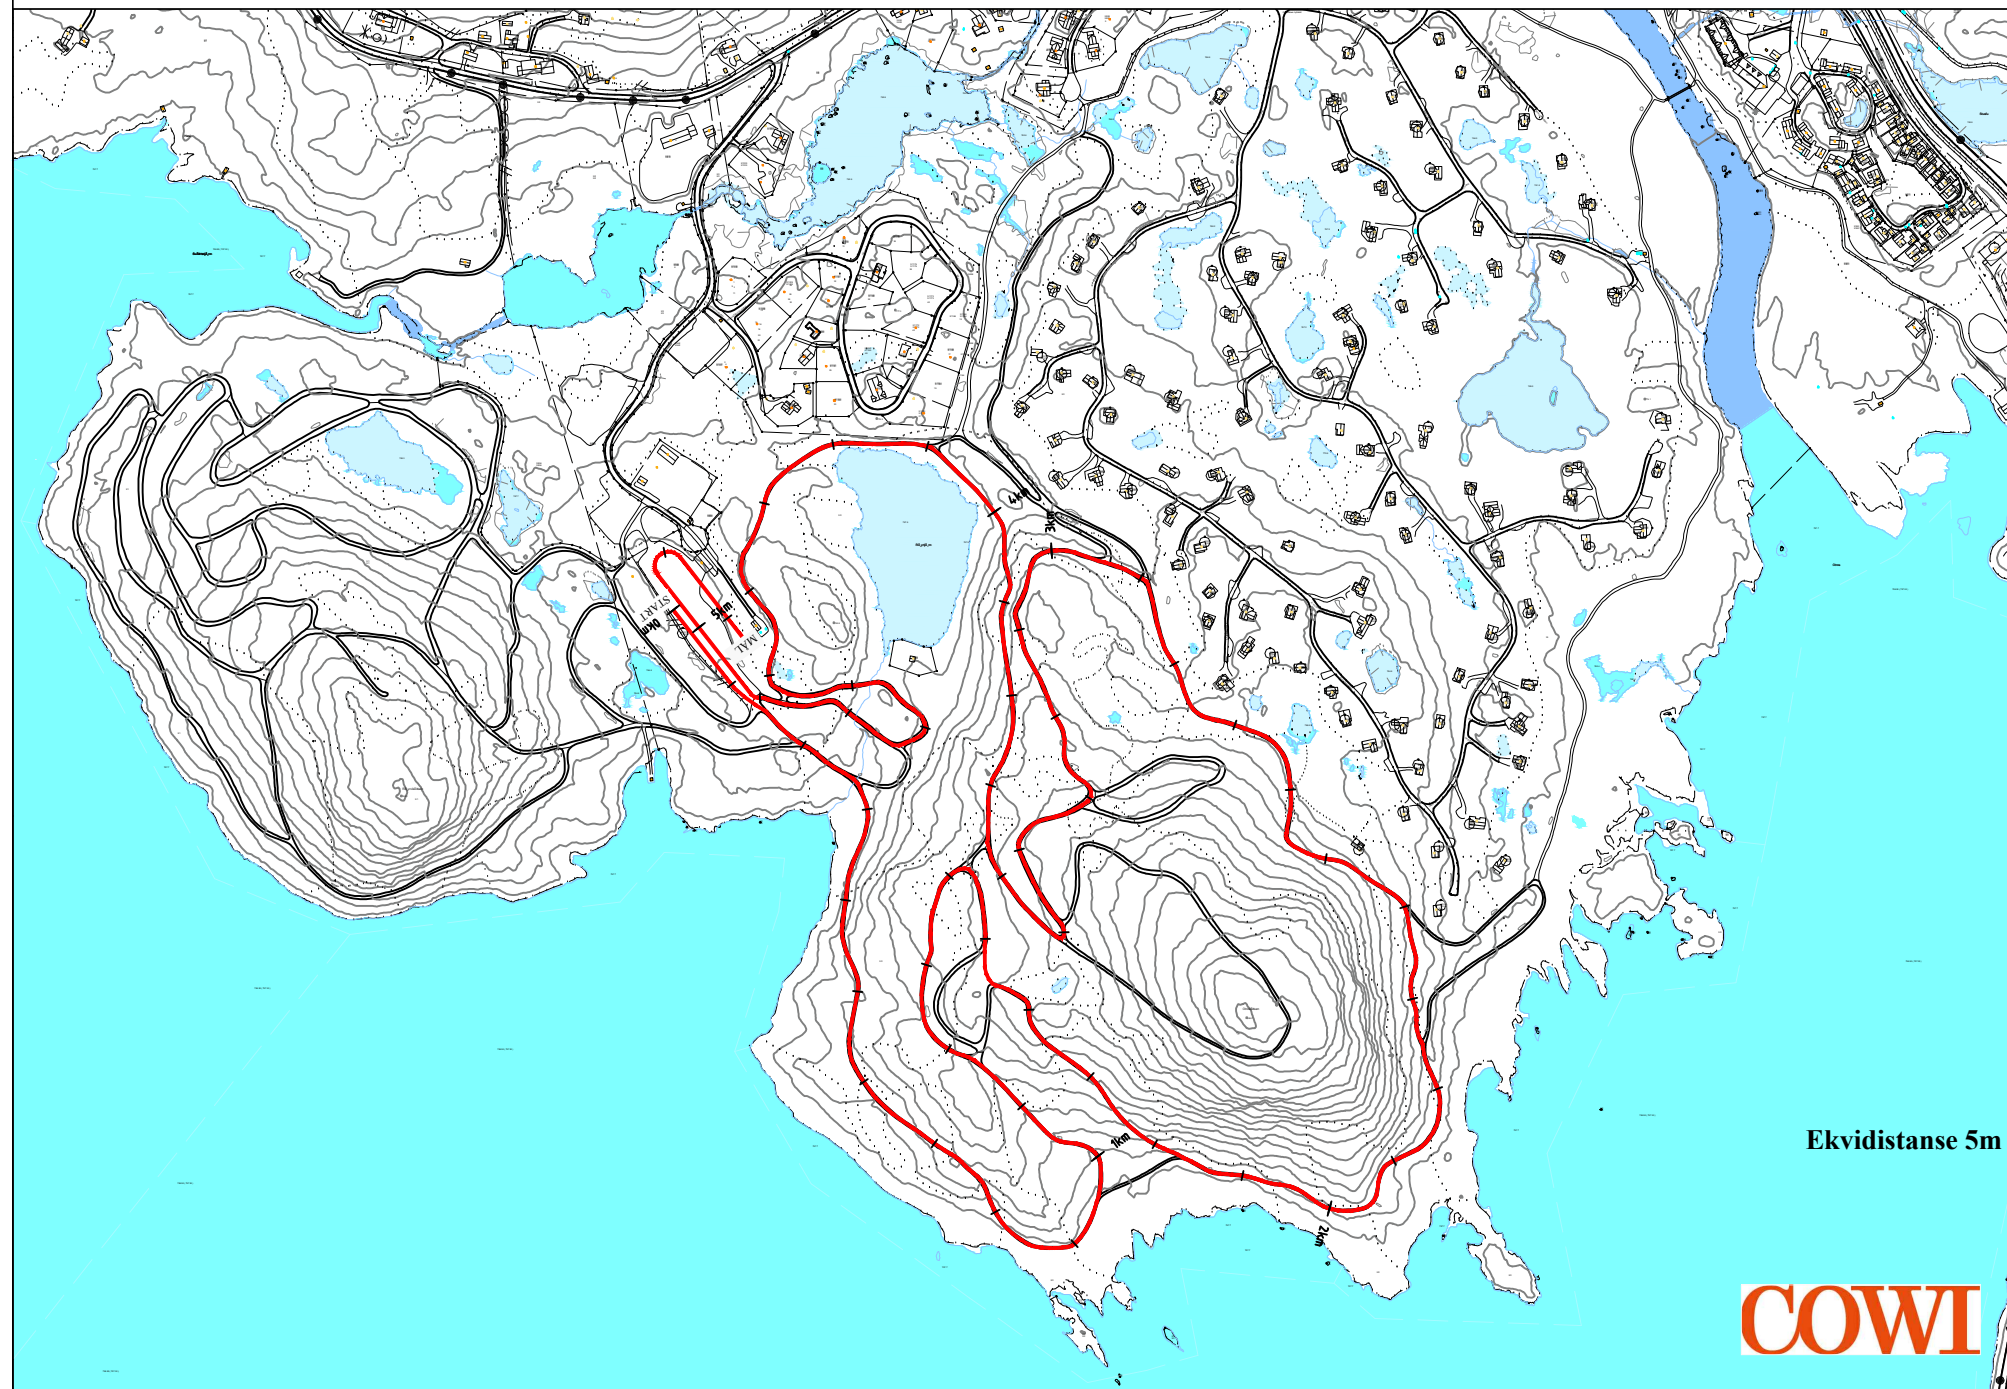

LØYPELENGDE:
5 km

TEKNISKE SPESIFIKASJONER:

Høgdeforskjell HD = 46 m
Største stigning MC = 29 m
Sum stigning TC = 197 m
Total lengde = 5 224m

HOVDEN LANGRENNSSARENA



BYKLE KOMMUNE

Dato: 21.01.16