


# FNA25-35A9

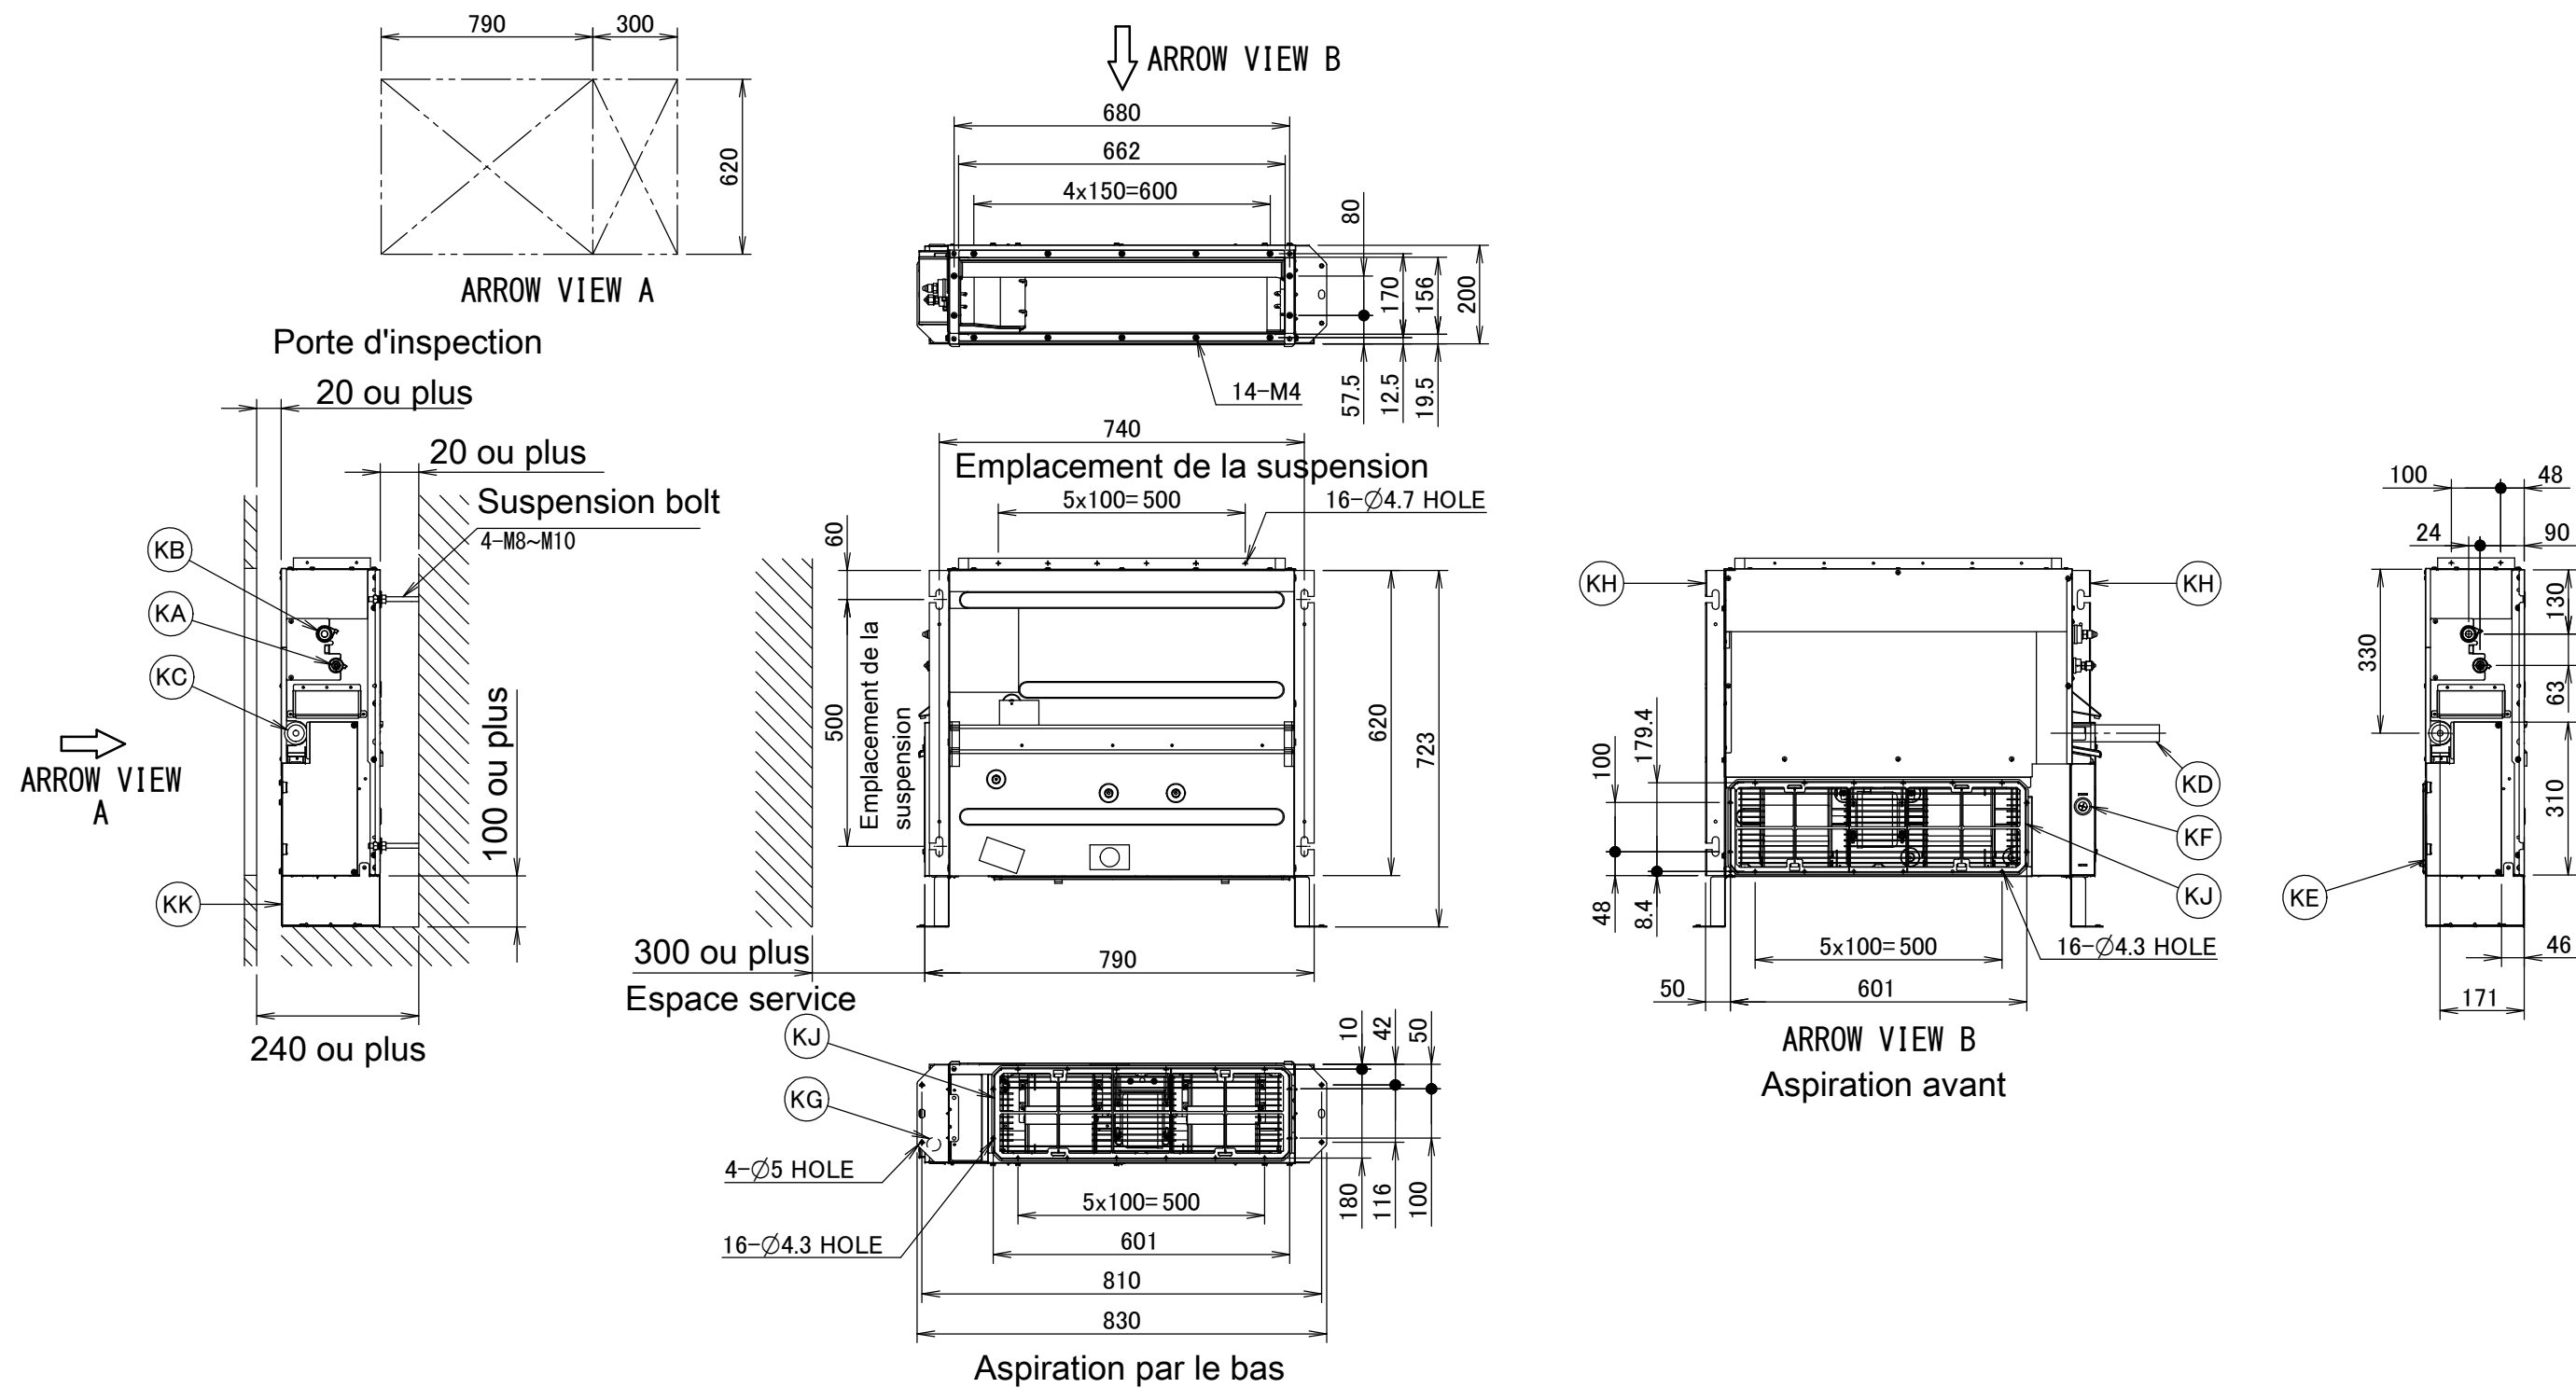

| Élément | Nom   | Description            |
|---------|---|------------------------|
| KA      | Orifice de raccordement du tuyau de liquide | Raccord évasé de Ø6.40 |
| KB      | Orifice de raccordement du tuyau de gaz     | Raccord évasé de Ø9.50 |
| KC      | Raccord du tuyau de purge                   | VP20 (OD Ø26, ID Ø20)  |
| KD      | Tuyau d'évacuation                          | ID Ø25                 |
| KE      | Boîtier de commande                         | /                      |
| KF      | Ligne de transmission                       | /                      |
| KG      | Raccord de l'alimentation                   | /                      |
| KH      | Support de suspension                       | /                      |
| KJ      | Filtre à air                                | /                      |
| KK      | Support de montage                          | /                      |

## Remarques

1. Si vous installez des accessoires optionnels, reportez-vous à la documentation respective.
2. La profondeur plafond varie en fonction de la documentation du système spécifique.

**3D112885**