


# LRMEQ-BY1

Mini-ZEAS  
Condensing unit  
Piping restrictions

	Longueur maximale de tuyauterie [m]		Différence maximale de hauteur [m]		Longueur totale de tuyauterie [m]
	Tuyau le plus long (A+[B,C+D,C+E]) Réal	Après le premier branchement (B,C+D,C+E) Réal	Intérieur vers extérieur (H1) Extérieure sur intérieure / (intérieure sur extérieure)	Intérieur vers intérieur (H2)	Intérieur vers extérieur (A+B+C+D+E) Réal
LRMEQ3~4BY1	50	30	20/(10)	5	80

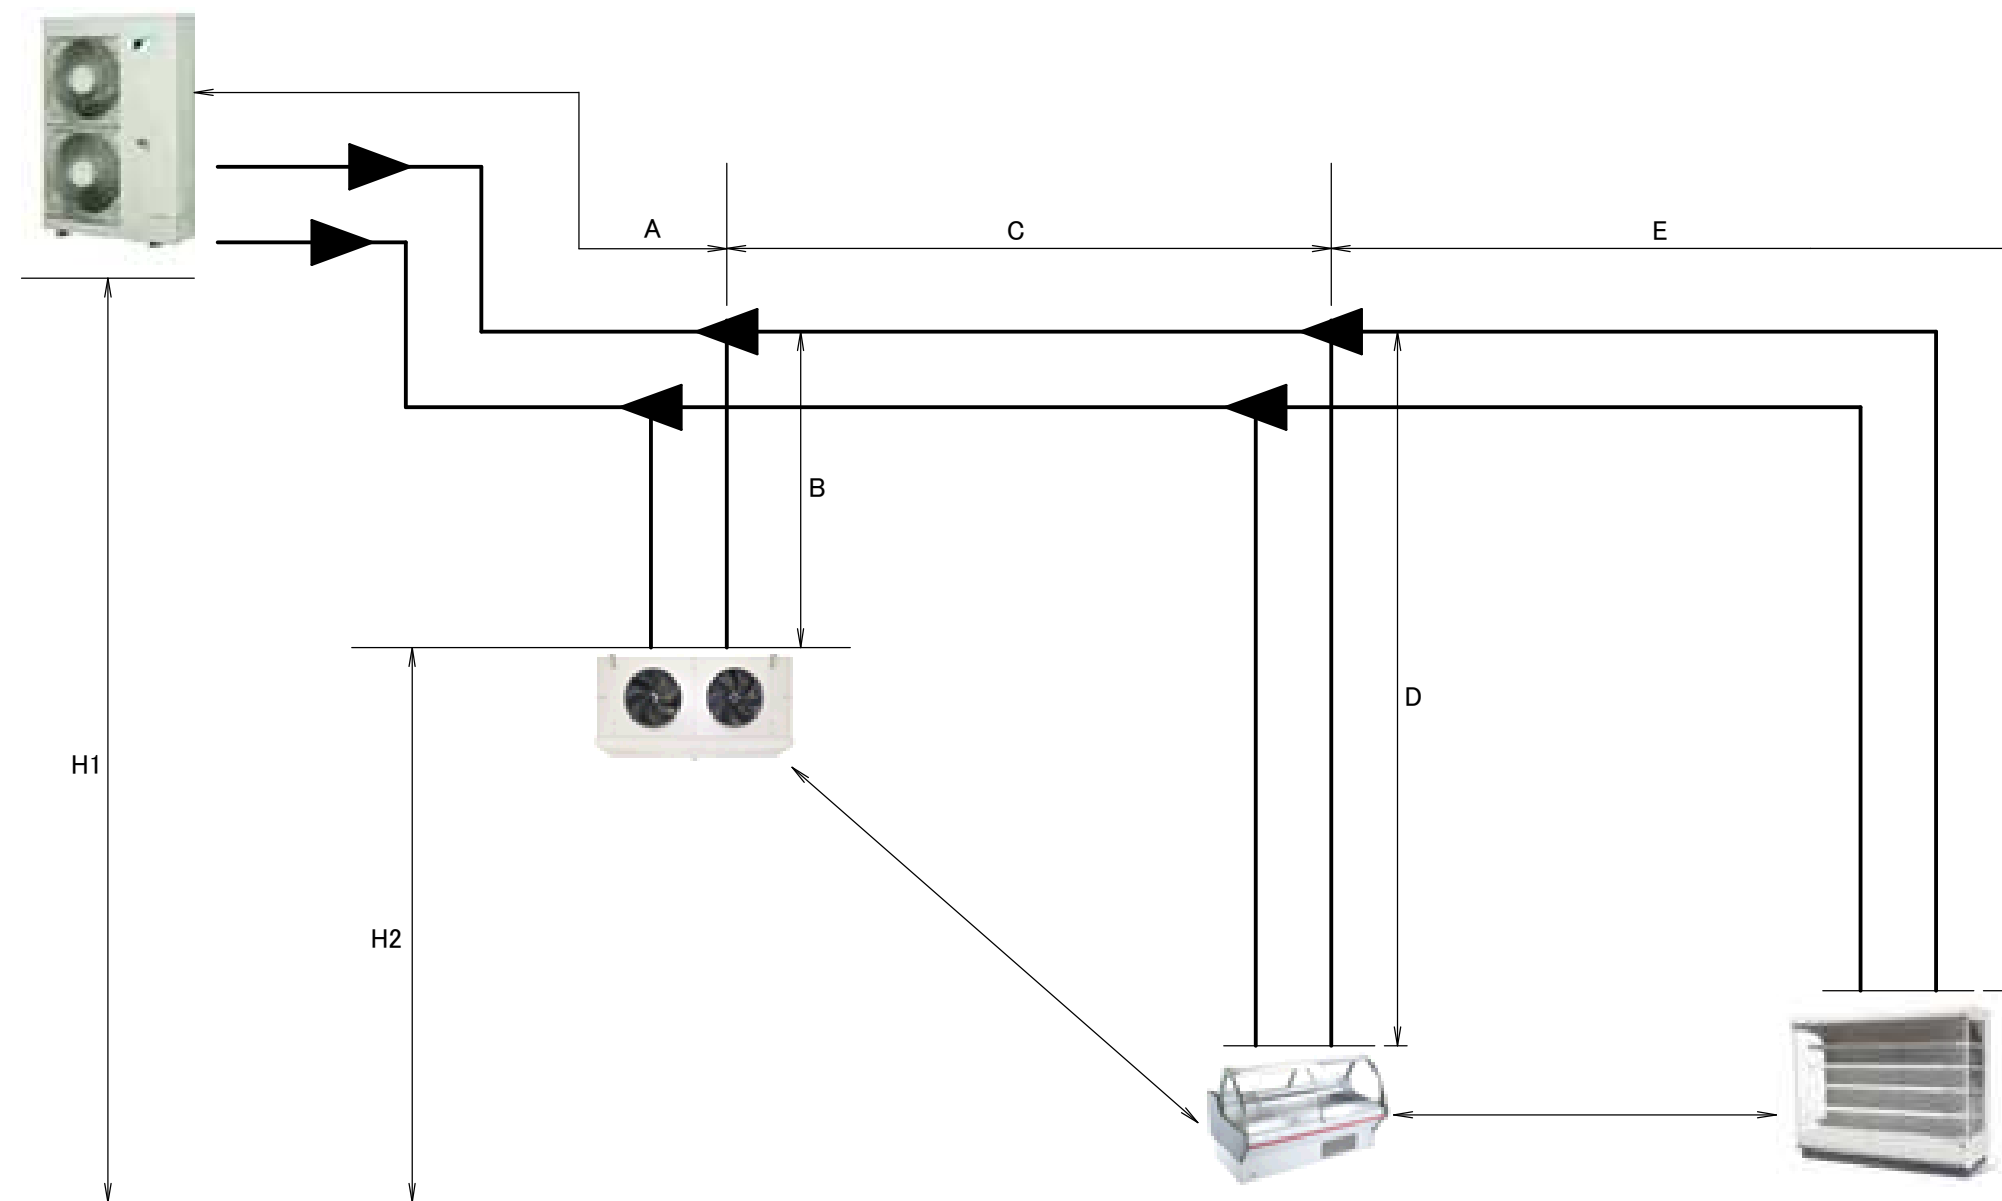

3D111878