
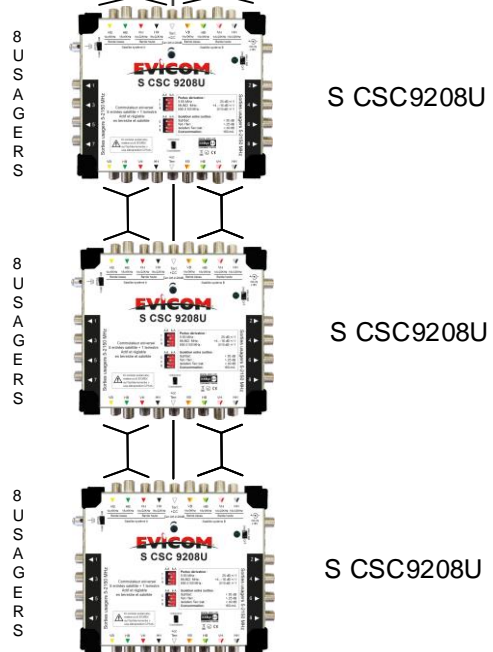


Installation collective 24 log. Terrestre + 2 satellites 1 colonne avec commutateurs universels

GA-80 03.5

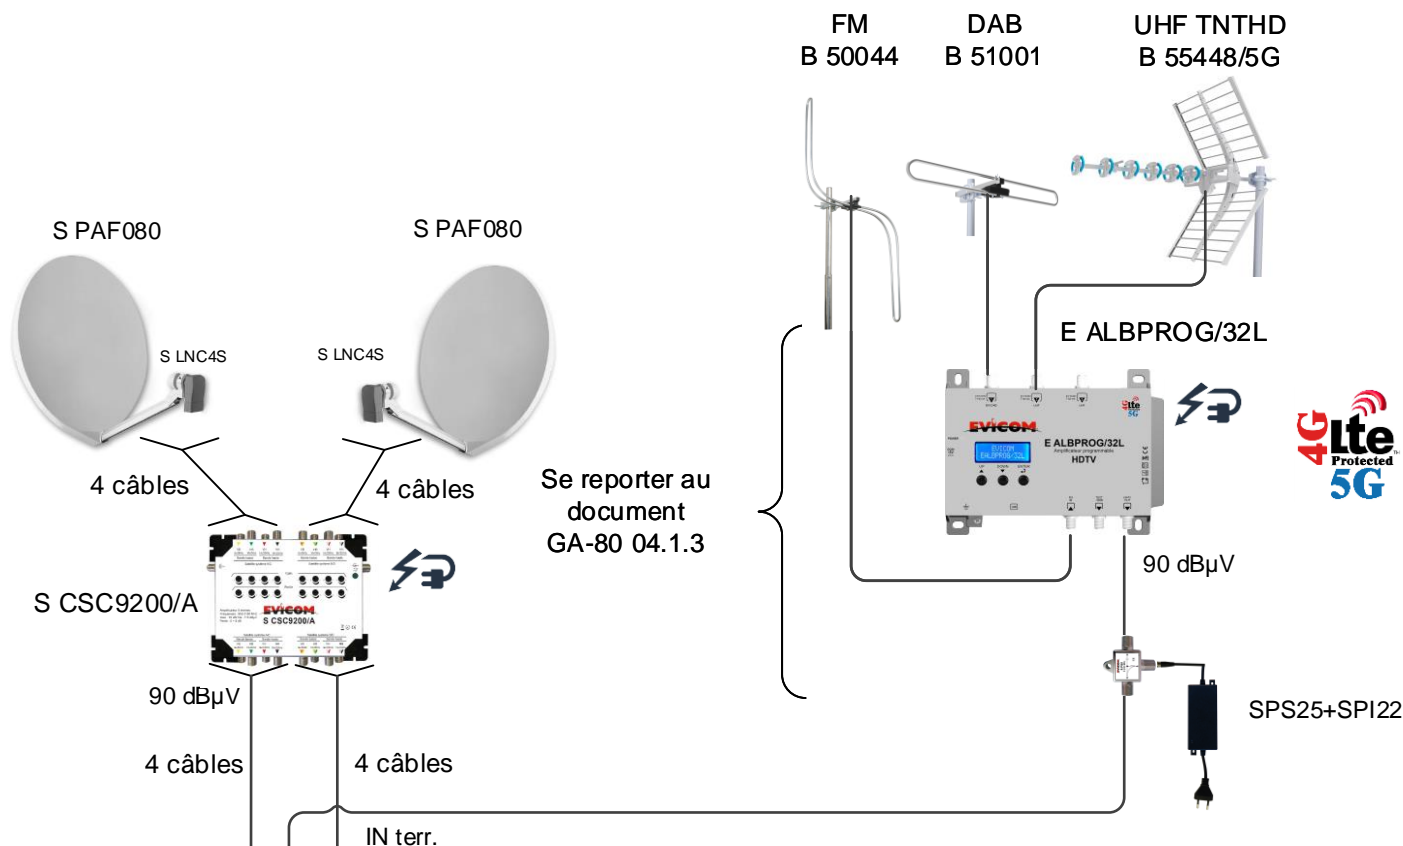

Switch sur
AUTONOME

20m de raccordement aux prises
(V17VATCA)

Liste de matériels

B 50044	Antenne FM	1
B 51001	Antenne DAB/B.III	1
B 55448/5G	Antenne UHF	1
E ALBPROG/32L	Amplificateur universel	1
S PAF080	Parabole fibre 80 cm	2
S LNC4S	LNB QUATTRO	2
S PS25	Alimentation 18 V	1
S PI22	Injecteur CC	1
S CSC9200/A	Amplificateur Sat. 8 entrées	1
S CSCS9208U	Commutateur 8 sorties	3
A MX600/A	Prises TV/FM/SAT	24
A F57/ A F5	Connecteurs F	100

Option :

V 17VATCA	Câble coaxial intérieur (blanc)
V 17PATCA	Câble coaxial extérieur (noir)

Option :

V MULTI9A	Multi-coax. 9 câbles
-----------	----------------------

Option selon le satellite choisi :

N VEGA2HD	Terminal TNSAT (ASTRA 19.2°)
N SIRIUS3 HD	Terminal FRANSAT (EUT.5°)