DISTANCE CV2 & CV4

DISTANCE	M	0 à 50 m	>50 à 100 m
LECTEURS SECURITE	S mm²	0,75	
BUS 2F	D mm²	6/10	
DONNEE OPTEL: DB+/-	S mm²	0,75	
ALIM	S mm²	0,75	

NOM DES BORNES POUR UNE PORTE

Porte
L+ L- BP+ BP- COM NF NO

NOTA (#2) : VOUS DEVEZ UTILISER UN CÂBLE INDEPENDANT. (9/10; 10 m a), TETE VIDEK T20HK2 RECEPTEUR REC/433/2F 3D PLATINE DB&/xx, RB/xx

NOTA (#4) : VOUS DEVEZ UTILISER UN CÂBLE INDEPENDANT. AVEC UNE PAIRE DE RESERVE POUR LA LIAISON DE MASSE A.M ENTRE LA TÊTE ET LA PLATINE UTILISER DU CÂBLE COAXIAL 50 OHMS (âme pour D+). DISTANCE MAXIMAL 10m.

REF : T20VK3

MESURES SUR LE SYSTEME BIBUS OPEN (V2)

CV4		Alimentation centrale avec 12012400 Mesure sur la centrale "7"	22-24 Vcc
		BUS CENTRALE<->PLATINE Mesure sur la platine (VOLTMETRE PREA. 11v, 7v, 1v, 1v)	11,5 Vcc
		Bouton poussoir du sortie (contact NO) Mesure sur la platine BP1, BP2, BP3, BP4	-33 Vcc
Platine BIBUS		Platine déflement Secondaire B1A-R1B(certaphoto circuit A-B1-B)	22 Vcc en permanence
		Poste décroché après appel mesure sur L1,L2 D'un poste Audio	Env.18 Vcc
		Platine avec caméra R1,B2	18,20 Vcc en permanence
		R1,I : Déclenchement de la caméra Effectué par le Relais vidéo (C1 NO) Mesure sur la platine (VOLTMETRE PREA. Caméra s'allume en blanc. lors de l'appel. Le signal vidéo est disponible sur les bornes VIDEO et COMMUN. Utilisé pour l'extension signal vidéo sur câble coaxial 75ohms. V1 : 8mm coaxial V5 : 1/2mm coaxial	
		Bus de communication Platine <-> Centrale BUS <->	11,5 Vcc
ALIM. 1074/20		alimentation Video BIBUS V.O.P (Vidéo en power) R1,B2	18,20 Vcc en permanence
		A,B : Entrée signal vidéo Mesure sur la platine Signal vidéo nécessite 18v minimum pour fonctionner VP,VM : alimentation du moniteur colonne + Signal vidéo. Ces bornes alimentent les moniteurs DM de la colonne.	
	Sans appel en cours Mesure du signal vidéo (A,B;A0,B0) sur 50		0 Vcc
	Appel en cours VP,VM Mesure du signal vidéo sur la colonne (A,B;A0,B0) sur 50		28 Vcc
	Appel en cours VP,VM 10 * VP à vide sans sa colonne et signal vidéo présent		Env.30 Vcc

Ref. 1074/90 — 2 x 1 mm² — 2 x 0,75 mm²

Noir, Rouge : 2x 1mm²

Bleu, Blanc: 2x 0,75mm²

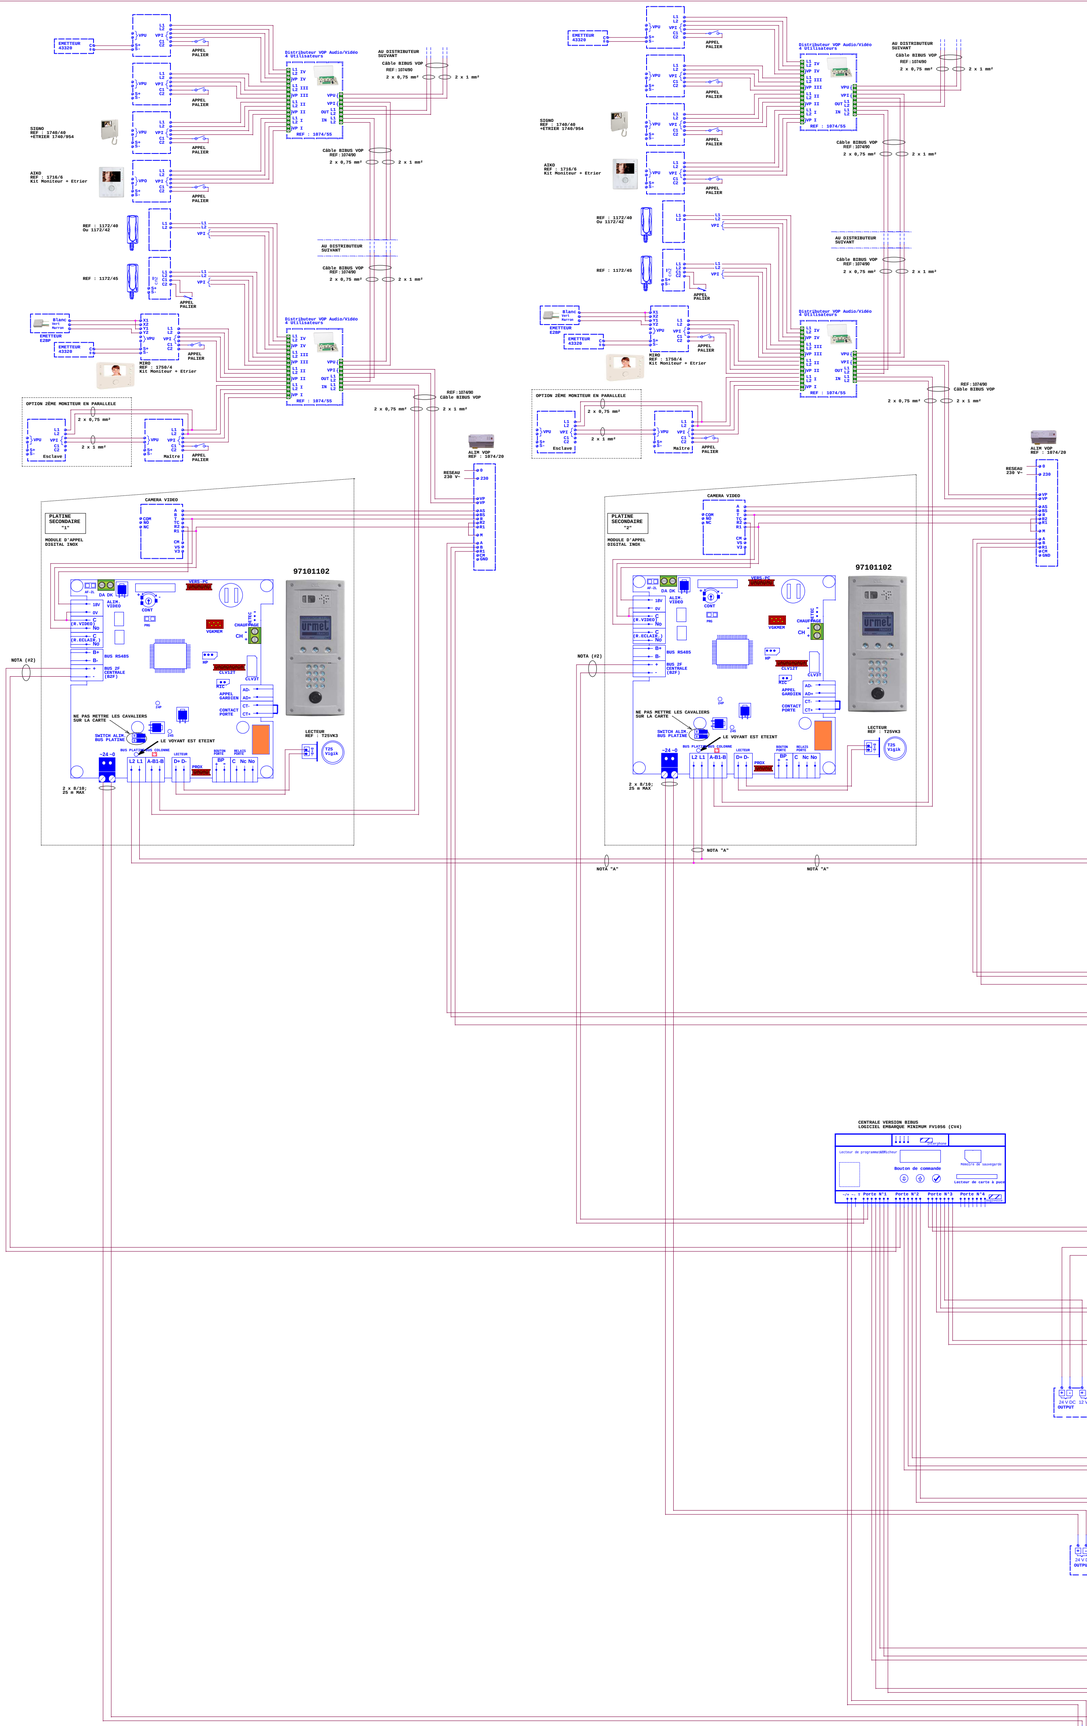

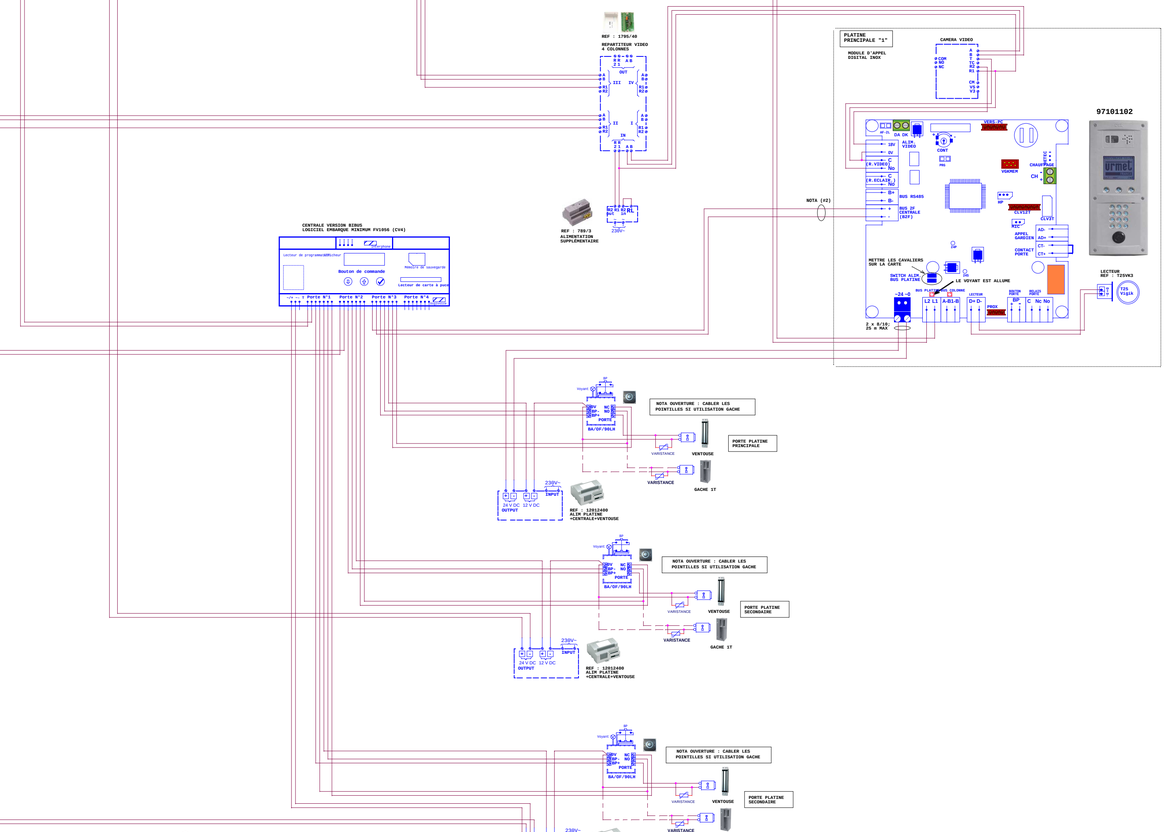

DB VIDEO pour 50 moniteurs sur une colonne

DISTANCE	*	0 à 25 m	>25 à 50 m	>50 à 100 m	>100 à 200 m MAXIMUM
ALIM. VOP->Moniteur (Colonne+déviation) Longueur B+C	D mm	6/10	8/10		Câble BIBUS VOP
	S mm²			0,75 mm²	
Plaque->Alim. VOP - R1,B2 alim. caméra - A,B Signal vidéo - L1,L2 Longueur:A	D mm	6/10	8/10		
	S mm²			0,75 mm²	
Alim - Gâche Alim - Platine	D mm	8/10			
	S mm²		1,5 mm²		

Une principale vers une secondaire

DISTANCE	*	0 à 50 m	>50 à 100 m	>100 à 200 m	>200 à 400 m
R1,R2 alim. caméra	S mm²	0,75		1,5	2,5
A,B Signal Vidéo	D mm	PAIRE TORSADEE 8/10			
L1,L2(Données+Audio)	S mm²	0,75		1,5	2,5

ATTENTION NOTA (A) : VOUS DEVEZ UTILISER UN CÂBLE INDEPENDANT. AVEC UNE PAIRE DE RESERVE

ATTENTION :LE SCHEMA N'EST VALABLE QU'AVEC LES REFERENCES PRODUITS MENTIONNES. EN CAS DE TOUTE MODIFICATION ,VEUILLEZ PREMIRE CONTACT AVEC LE SERVICE TECHNIQUE.

Open URMET SYSTEM

CV4 1PRI. 2SEC. 98171100 VIDEO	urmet FRANCE
CREE LE: 06/2016 CREE PAR: TV MODIFIE LE: --/--/-- N° MODIF. 0	Dossier DVP4F5796