


97793

Rua Monsenhor Anacleto, 50 - Brás
FLOORS: 1

▼ Ground Floor

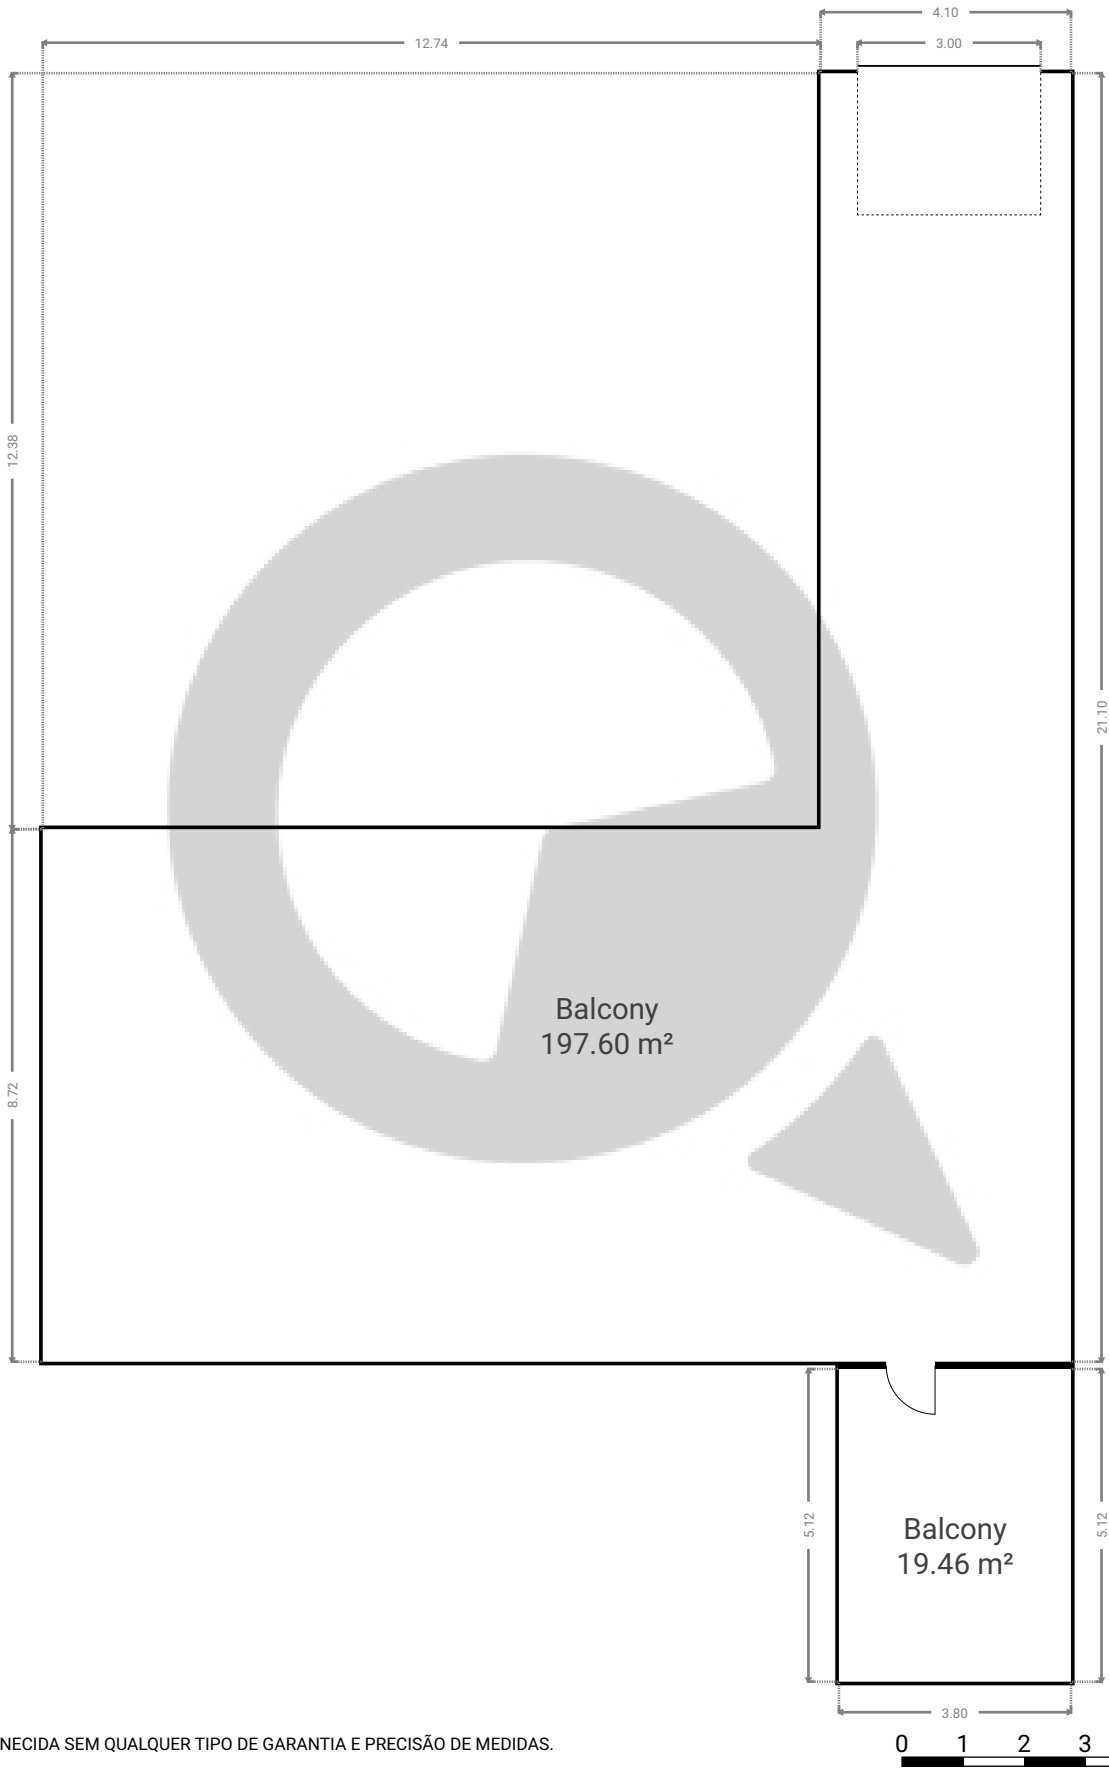

ESTA PLANTA É FORNECIDA SEM QUALQUER TIPO DE GARANTIA E PRECISÃO DE MEDIDAS.