


Rua José Maria Lisboa
757 loja 2

APRESENTADO POR
autor


CRIADO EM
2023-08-01

SuaQuadra
Rua Purpurina, 400
São Paulo
SP
Brasil
atendimento@suaquadra.com.br
www.suaquadra.com.br
📞 11 93618-8266

ESTA PLANTA É FORNECIDA SEM QUALQUER
TIPO DE GARANTIA E PRECISÃO DE MEDIDAS.

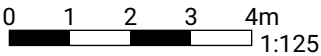

▼ Andar Térreo

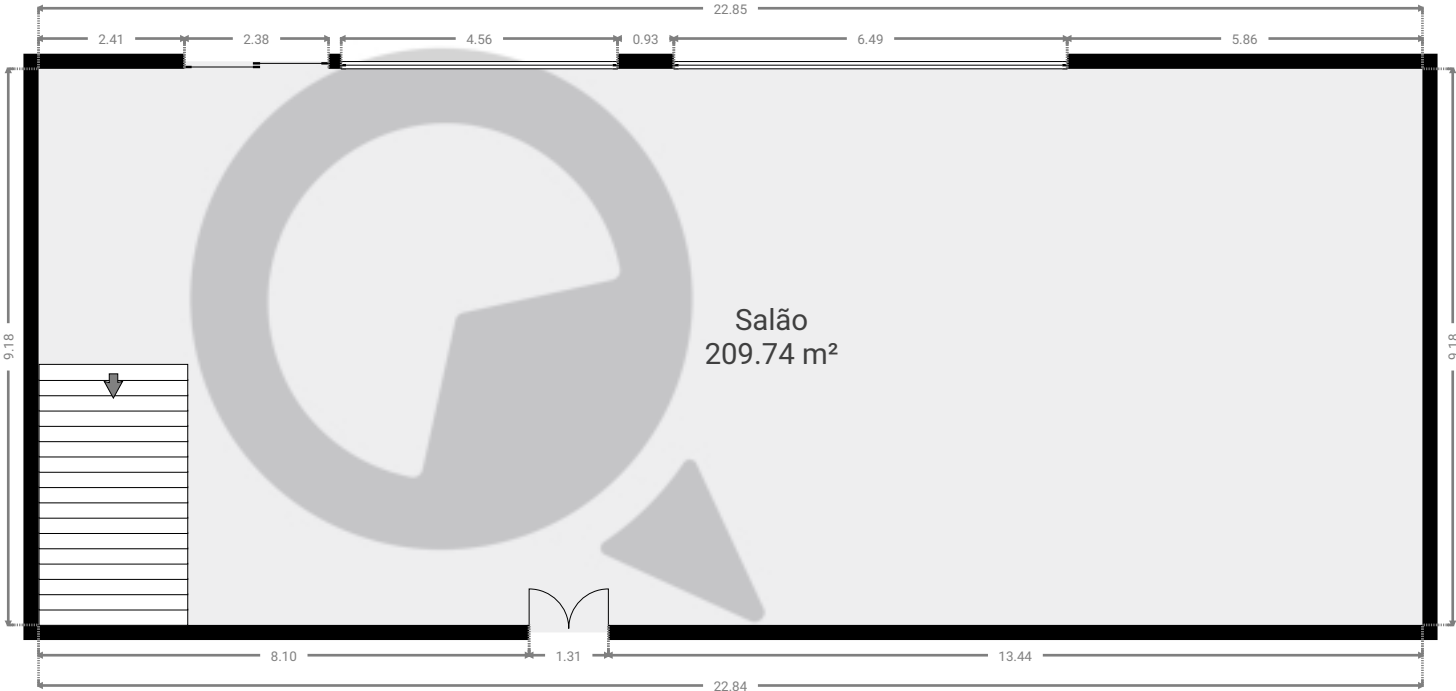


Rua José Maria Lisboa
757 loja 2

APRESENTADO POR
autor


CRIADO EM
2023-08-01

SuaQuadra
Rua Purpurina, 400
São Paulo
SP
Brasil
atendimento@suaquadra.com.br
www.suaquadra.com.br
📞 11 93618-8266

ESTA PLANTA É FORNECIDA SEM QUALQUER
TIPO DE GARANTIA E PRECISÃO DE MEDIDAS.

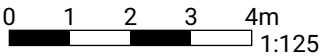

▼ 1º Piso

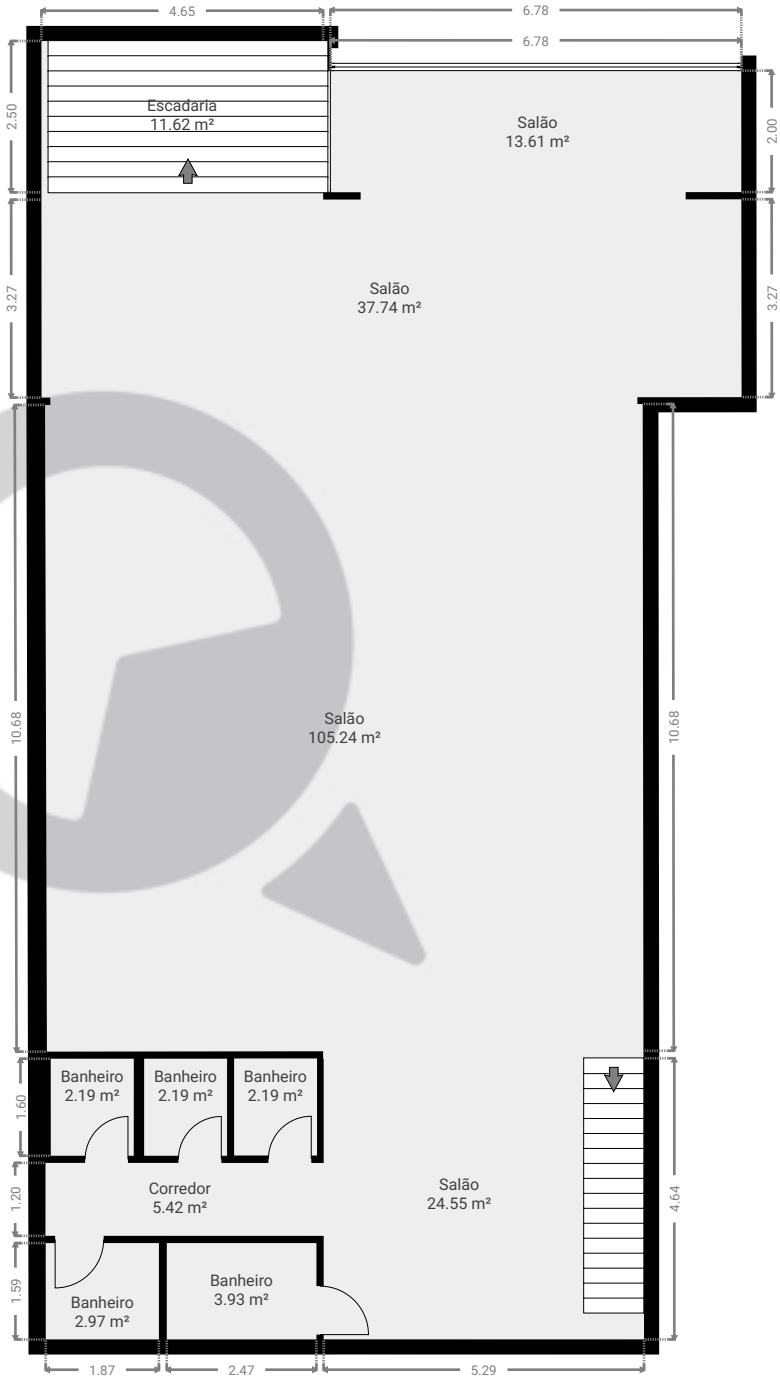

**Rua José Maria Lisboa
757 loja 2**

APRESENTADO POR
autor

CRIADO EM
2023-08-01

SuaQuadra
Rua Purpurina, 400
São Paulo
SP
Brasil
atendimento@suaquadra.com.br
www.suaquadra.com.br
☎ 11 93618-8266

ESTA PLANTA É FORNECIDA SEM QUALQUER
TIPO DE GARANTIA E PRECISÃO DE MEDIDAS.

0 1 2 3 4m
1:125

