


# Projeto 1


244 Rua Ibirajá, 04310-020, São Paulo, Brasil  
PISOS: 1

**SuaQuadra**  
APRESENTADO POR Patrícia Caroline Pessanha

## ▼ Andar Térreo

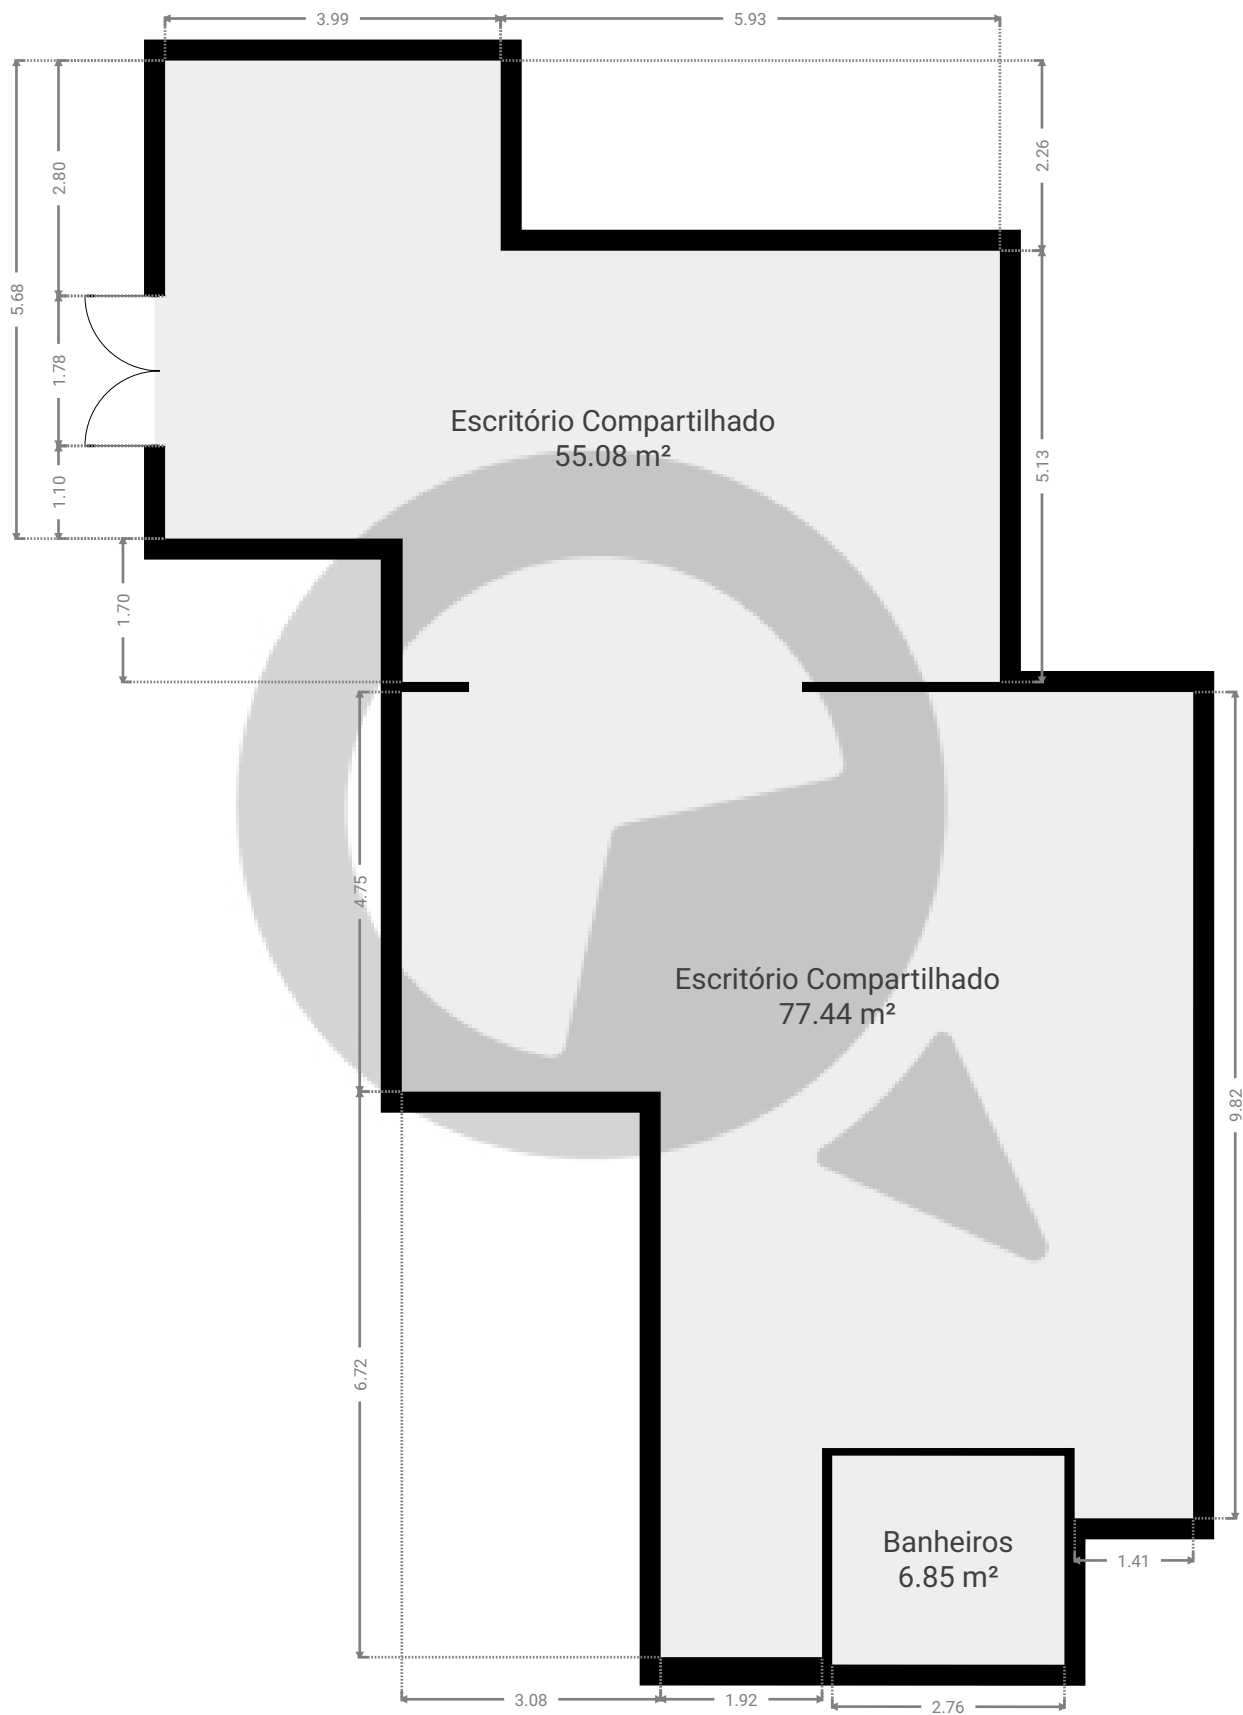

ESTA PLANTA É FORNECIDA SEM QUALQUER TIPO DE GARANTIA E PRECISÃO DE MEDIDAS.

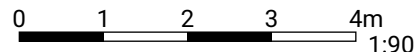

Page 1/1