



▼ Andar Térreo

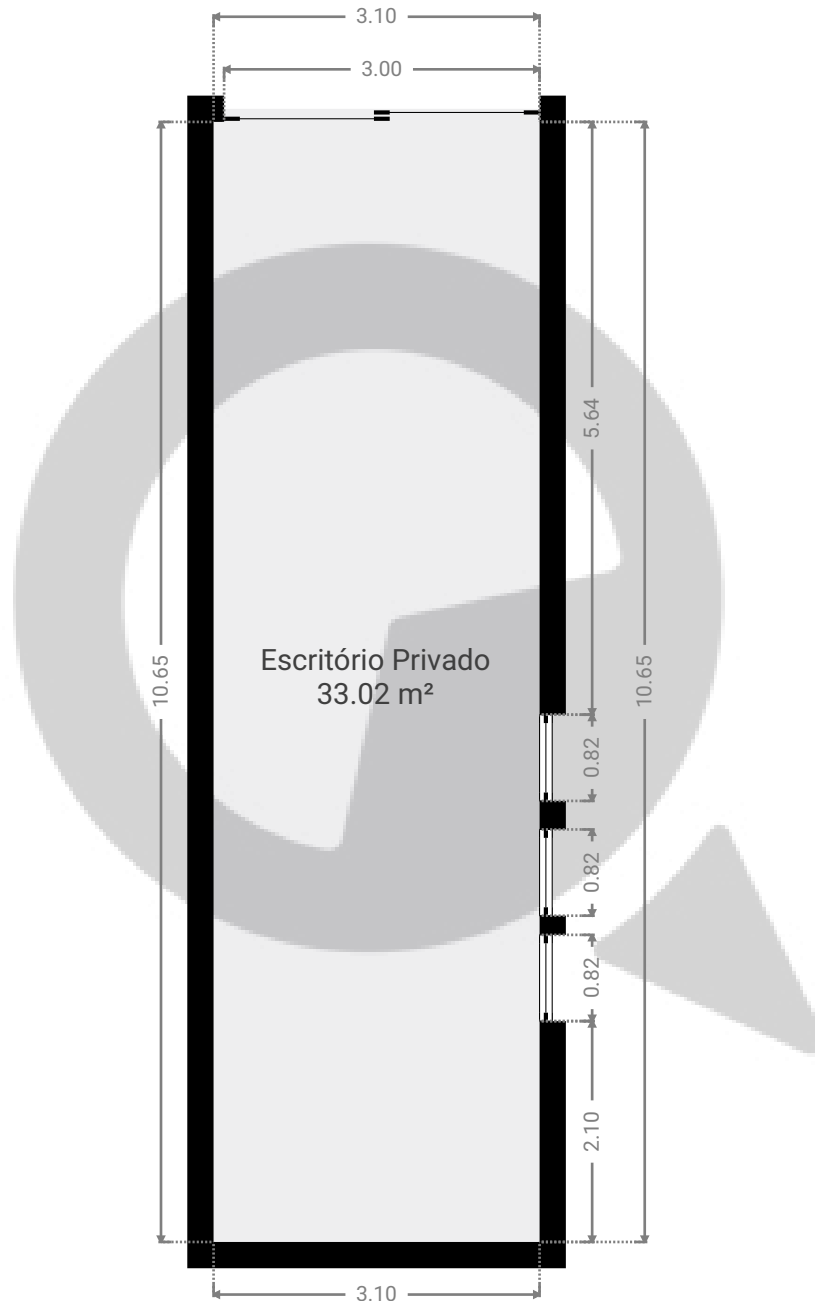

ESTA PLANTA É FORNECIDA SEM QUALQUER TIPO DE GARANTIA E PRECISÃO DE MEDIDAS.

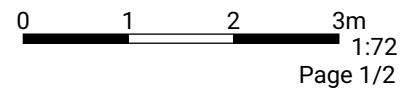


Ricardo jaffet 3274 B

3274 Avenida Doutor Ricardo Jafet, 04123-020, São Paulo, Brasil
PISOS: 2

SuaQuadra
APRESENTADO POR Patrícia Caroline Pessanha

▼ 2º Piso

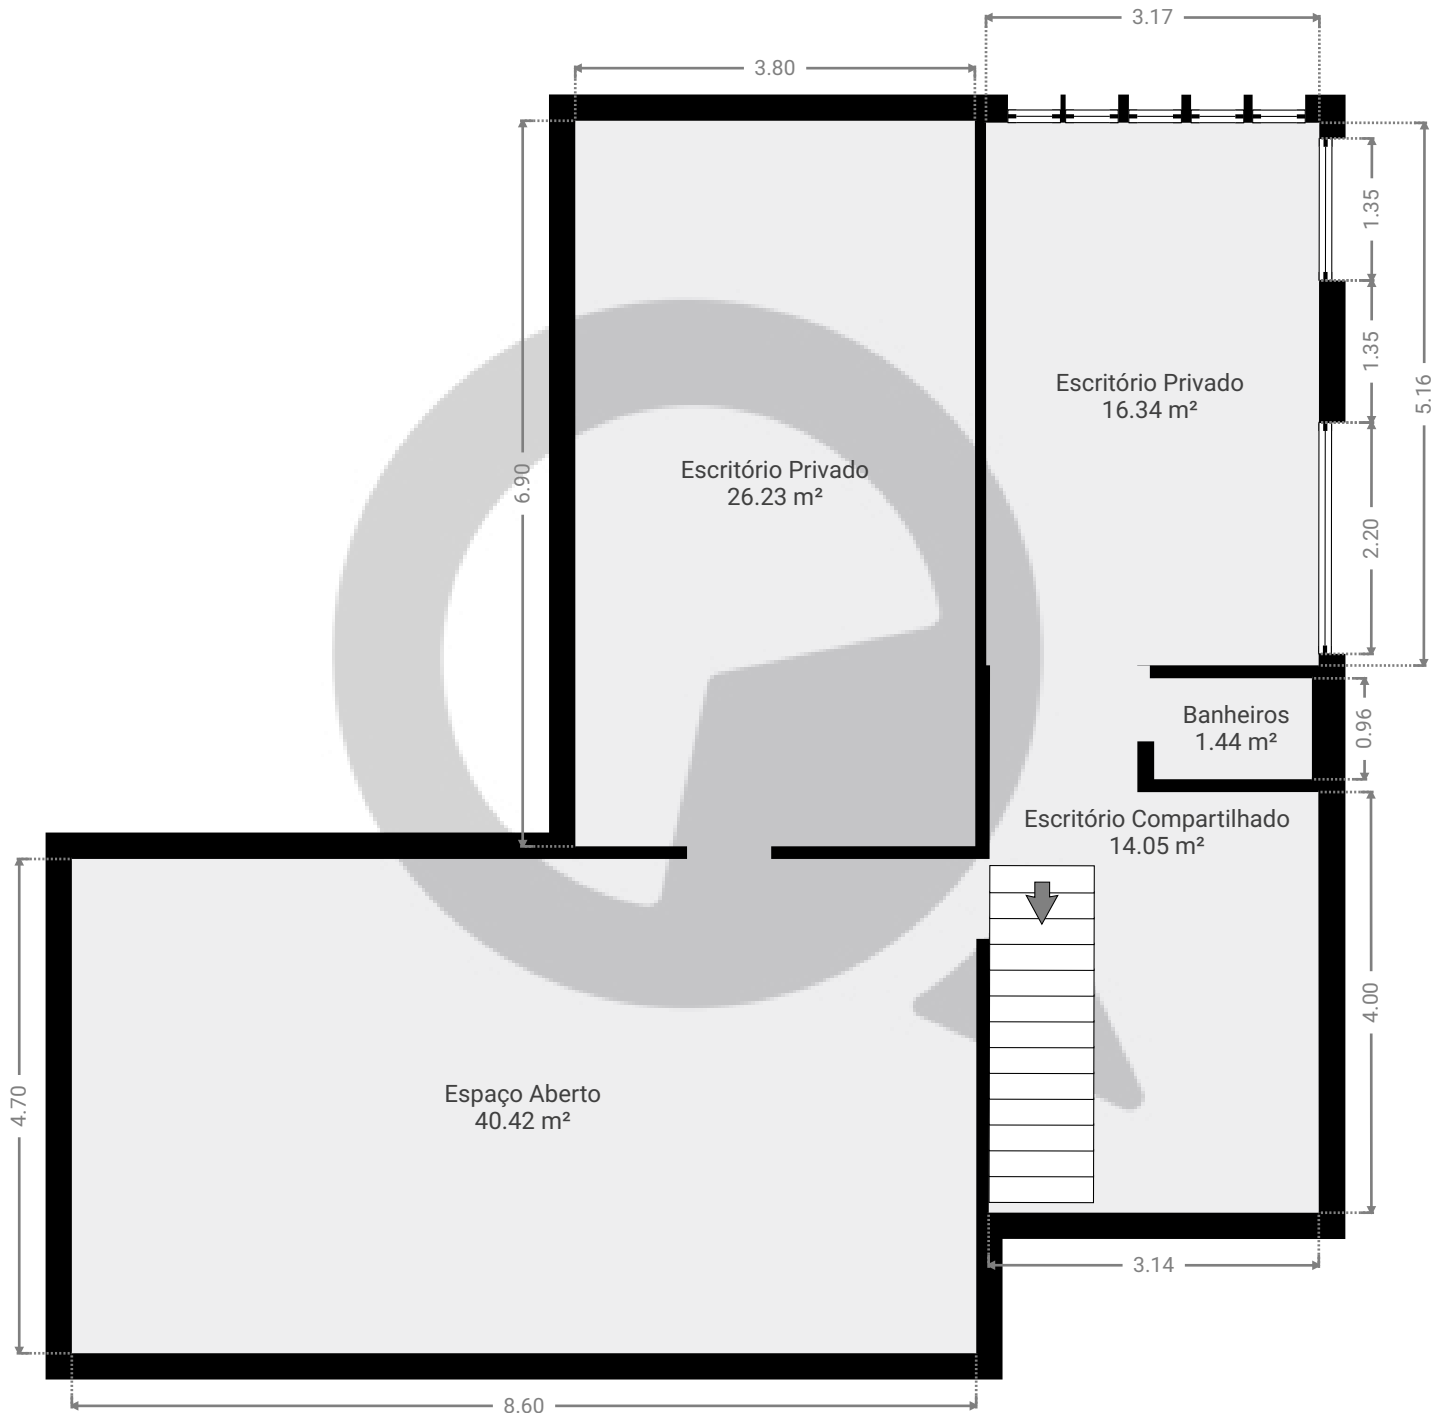

ESTA PLANTA É FORNECIDA SEM QUALQUER TIPO DE GARANTIA E PRECISÃO DE MEDIDAS.

0 1 2 3m
1:72
Page 2/2