


Projeto 4

Av Carlos Lacerda 587
PISOS: 1



▼ Cave

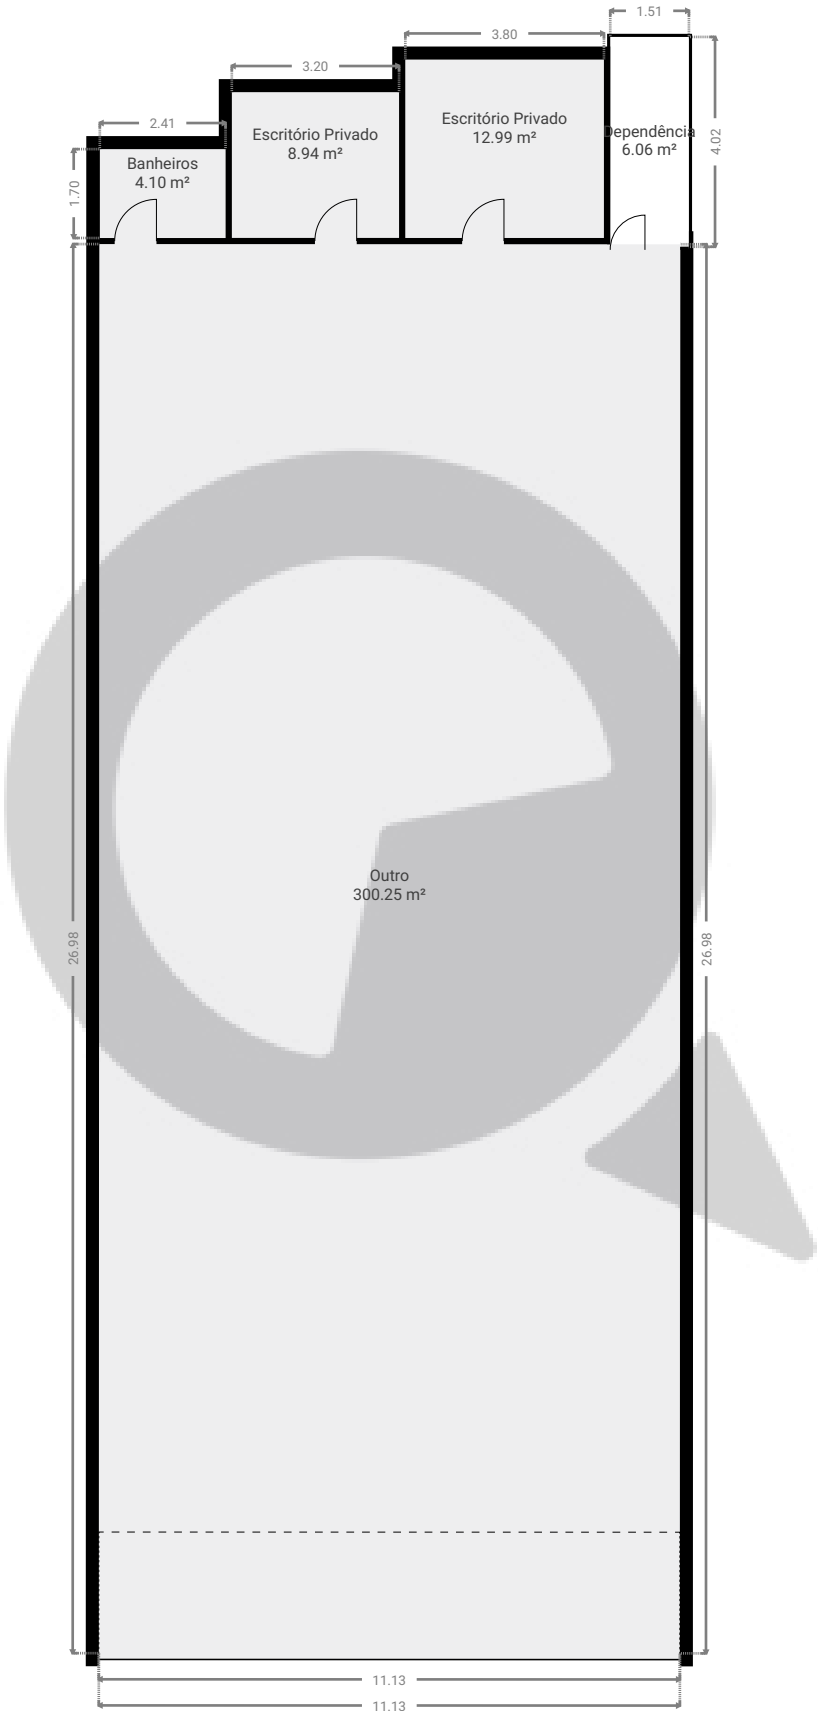

ESTA PLANTA É FORNECIDA SEM QUALQUER TIPO DE GARANTIA E PRECISÃO DE MEDIDAS.

0 2 4 6m
1:145
Page 1/1