


# Projeto 3


709 Rua Roque Petrella, 04581-051, São Paulo, Brasil  
PISOS: 2

**SuaQuadra**  
APRESENTADO POR Patrícia Caroline Pessanha

## ▼ Andar Térreo

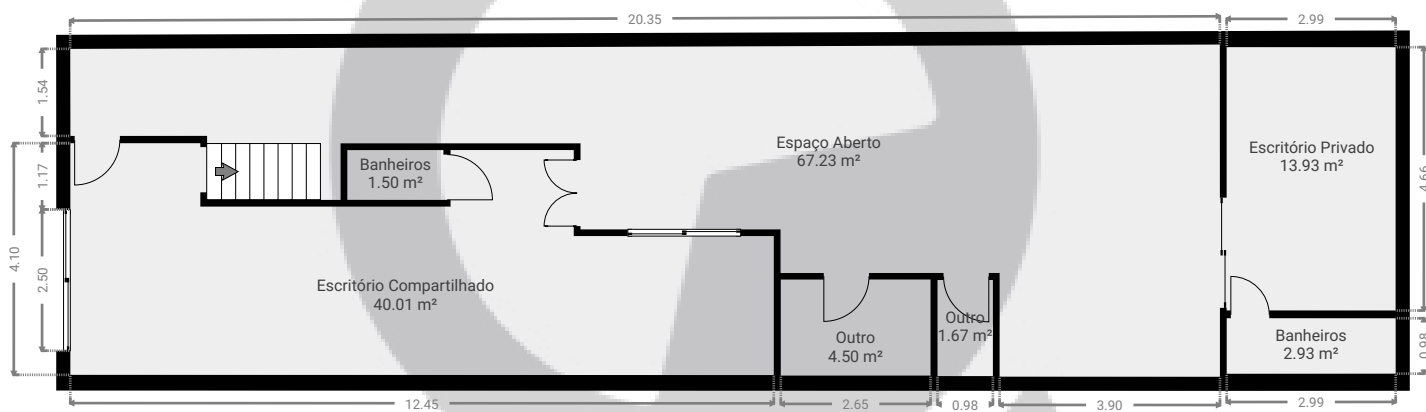


ESTA PLANTA É FORNECIDA SEM QUALQUER TIPO DE GARANTIA E PRECISÃO DE MEDIDAS.

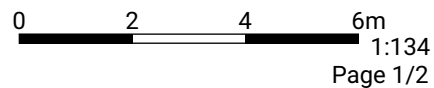

# Projeto 3

709 Rua Roque Petrella, 04581-051, São Paulo, Brasil  
PISOS: 2

## ▼ 1º Piso

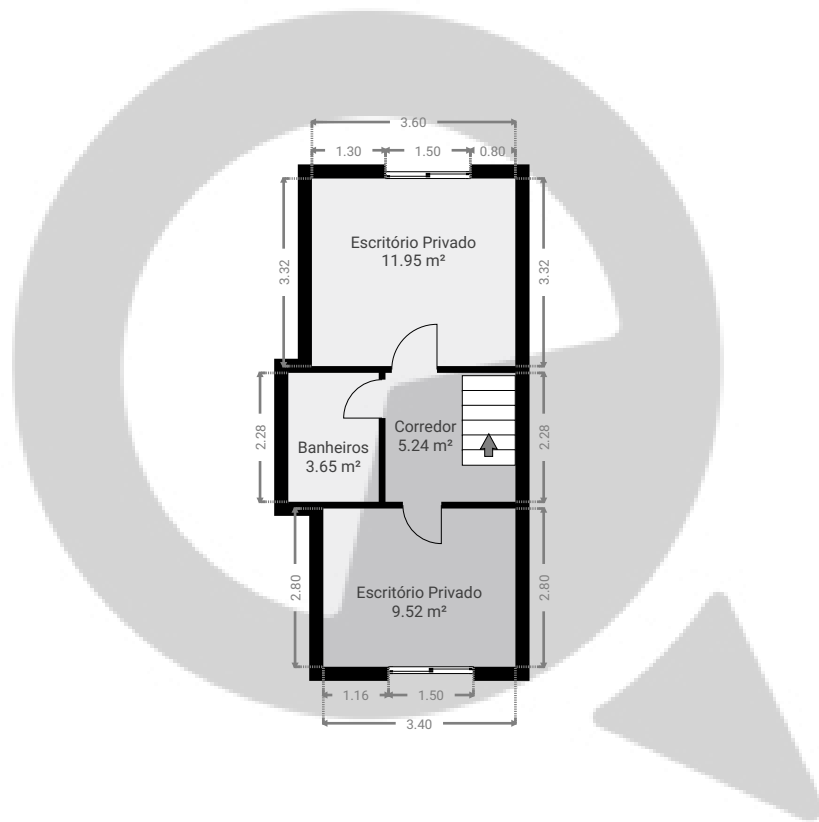

ESTA PLANTA É FORNECIDA SEM QUALQUER TIPO DE GARANTIA E PRECISÃO DE MEDIDAS.

