



Projeto 77

Av dos eucaliptos 70
PISOS: 2

▼ 1º Piso

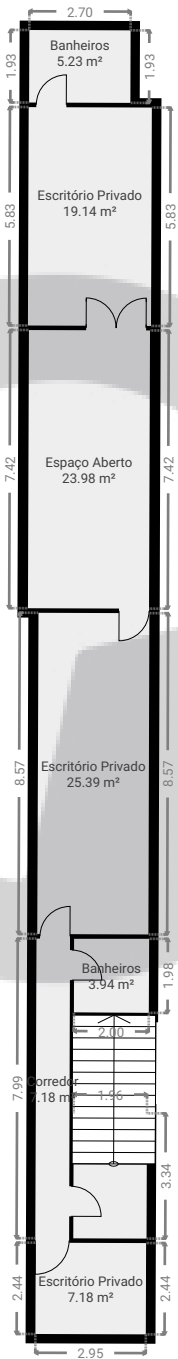


ESTA PLANTA É FORNECIDA SEM QUALQUER TIPO DE GARANTIA E PRECISÃO DE MEDIDAS.

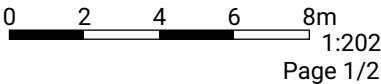

Projeto 77

Av dos eucaliptos 70
PISOS: 2

Cave

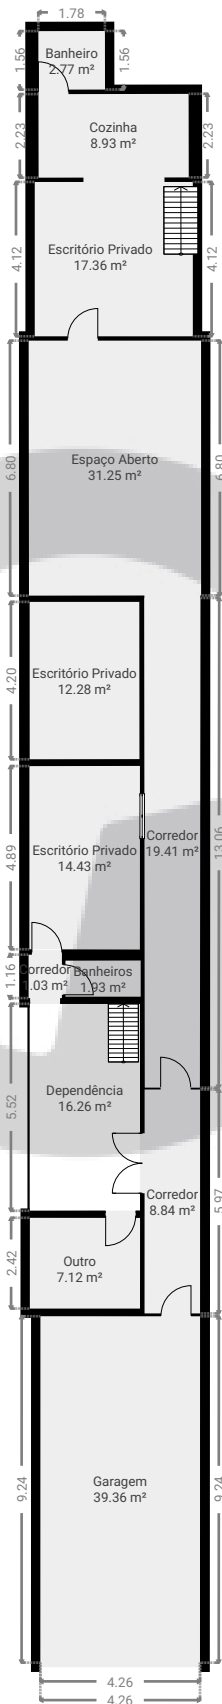

ESTA PLANTA É FORNECIDA SEM QUALQUER TIPO DE GARANTIA E PRECISÃO DE MEDIDAS.

